


PUDORYS

3000

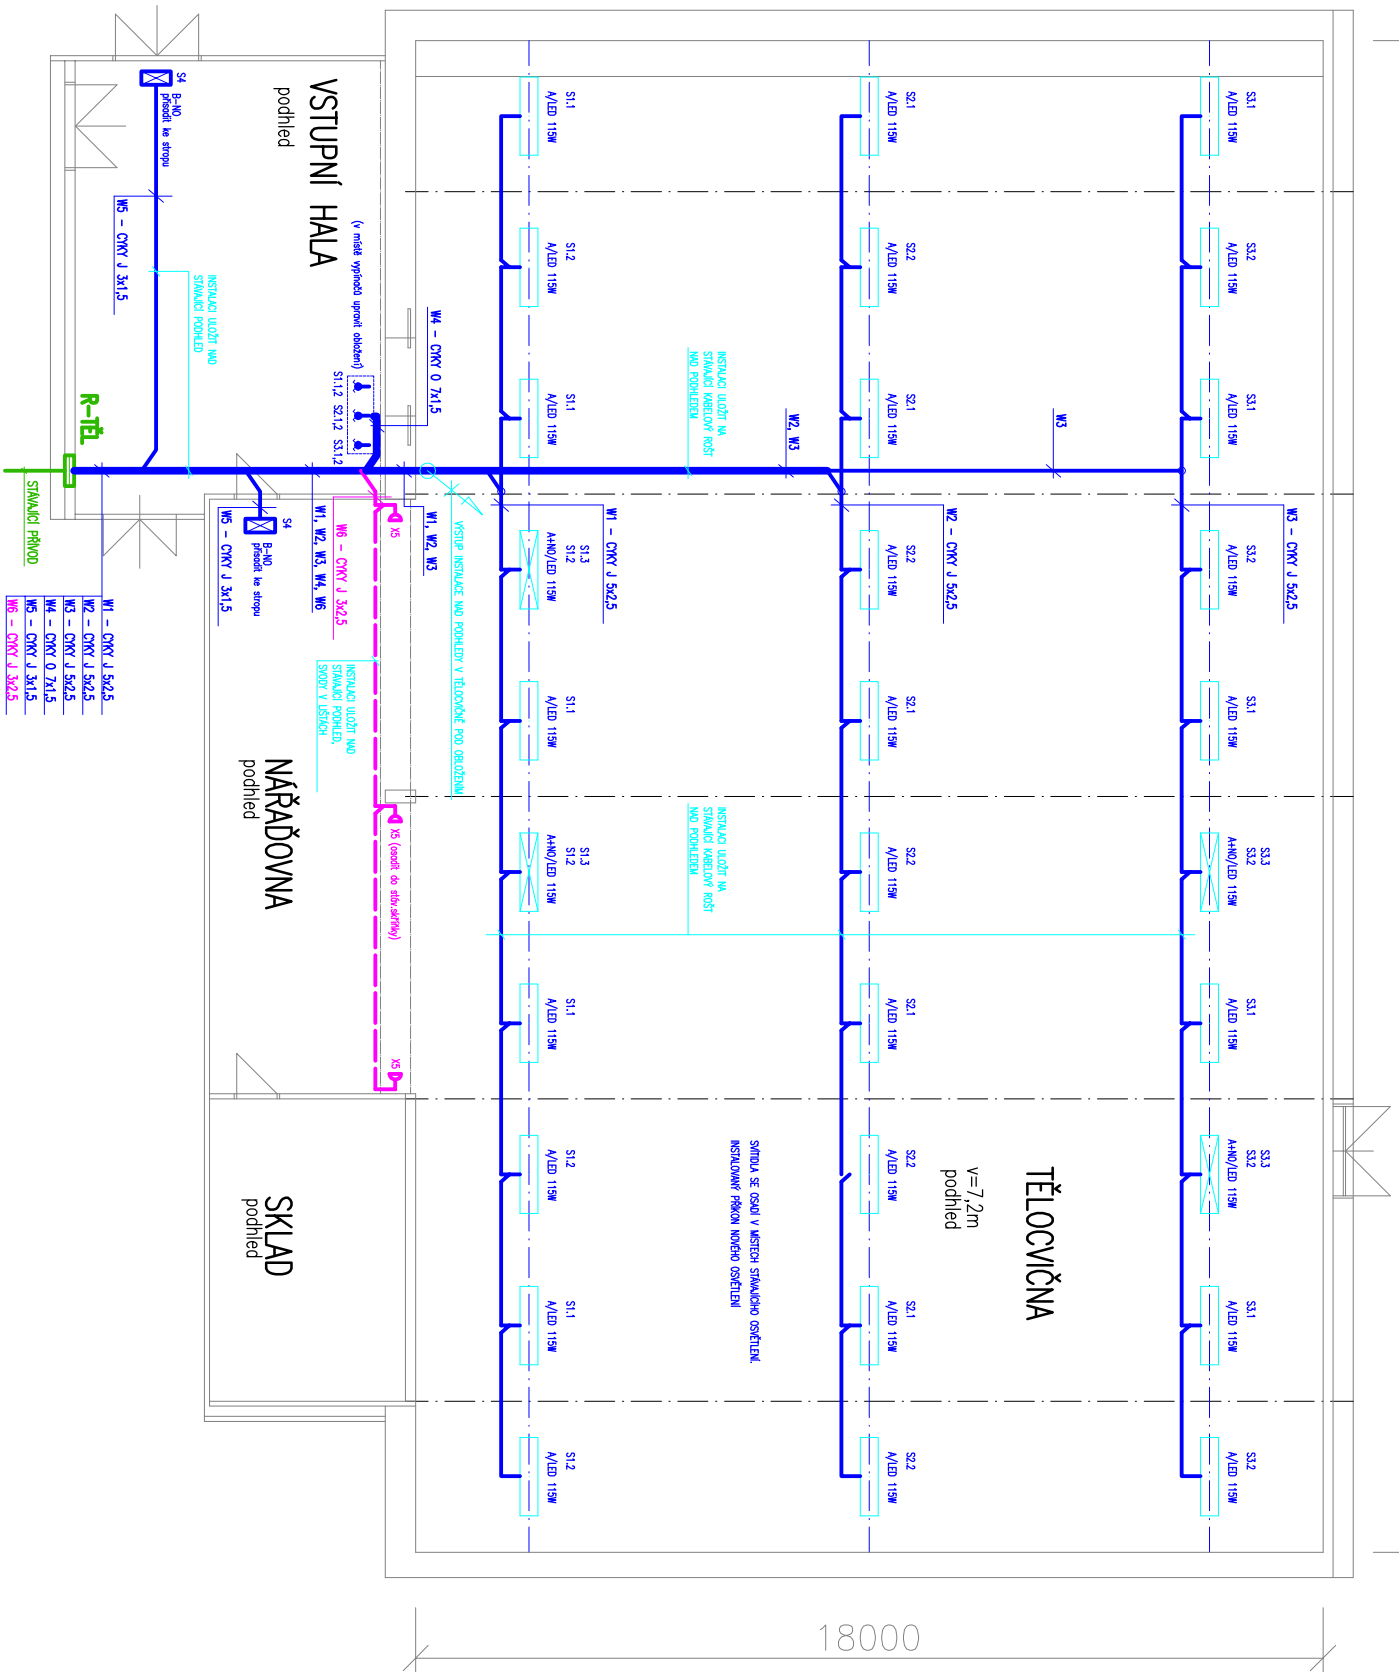

Pokud projektová dokumentace na danou stavbu (výkresy, technická zpráva, výkaz výměr, popo.), obsahuje odkazy na obchodní firmu, názvy nebo specifikaci některých konkrétních přístrojů a výrobků je to pouze přibližná kvalitativní a technická specifikace a zadavatelé umožňuje použít i jiných kvalitativně a technicky obdobných řešení.

POZNÁMKA :

MAPETIZA SOUSTAVA : 3PEU, AC, 50Hz/400/230V/7N-C
STÁLALCI INSTALACE : 3NPE, AC, 50Hz, 400/230V/7N-C-S
NOVA INSTALACE : 3NPE, AC, 50Hz, 400/230V/7N-C-S
OCHOVAA PŘED ÚRAZEM EL. POHODENÍ
ochrana před úrazem : automatickým odpojením od zdroje
ochrana při poruše : automatickým odpojením od zdroje
die ČSN 33 2000-4-41 ed2
ochranný uzemnění, a ochranný pospojovací (OP)
die ČSN 33 2000-4-41 ed2 a die ČSN 33 2000-5-54, ed3-pomocí horní
ochranné přípojnice (MEP)
ochranná doplnková : – proudovým chráničem die ČSN 33 2000-4-41 ed2
a die ČSN 33 2000-7-701 ed2
chráněn vnějších vodičů – STÁLALCI

LEGENDA ELEKTROINSTALACE:

"A.-LED SKYLO PRÍZNAČNÉ KE STROPU (PODHLIEDU) S VYZLÚČENOU URČENOU Z OCELOVÝMI DRÁTY ODOLNÉ PROTI NÁRAZU MČE DO SVETIDLA. MŤIČENÉ PRO OSVETLENÍ TELOCVIČEN, SPORTOVÁH. PLÁŠT SVETIDLA Z OCEL. PLECHU TL. 0,5MM. 155x35x35x85MM
BAREVNÉ PROVEDENÍ BILÁ RAL 9003. O ROZMĚRU
LED SVETIDLO 115x91/84,0zros, Opol. Zk, Louve

"A+NO"-LED SVÍTIDLO S NOUZOVÝM MODULEM SVÍTICÍ PŘI VÝPADKU
MIN. 1 HOD., 3W

PŘISAZENÉ KE STROPU (PODHLÉDU) S VZTUŽENOU MŘÍŽKOU
OCELOVÝMI DRÁTY ODOLNÉ PROTI NÁRAZU MČE DO SVÍTLA,
URČENÉ PRO OSVĚTLENÍ TĚLOCVIČEN, SPORTOVIŠŤ.

PLASÍ SMILNÁ Z UCEL. PLECHU TL. 0,5MM.
BAREVNÉ PROVĚZENÍ BÍLÁ RAL 9003, O ROZMĚRU
LED SVÍTIDLO 115W/840, 2rows, Opol, Zk, Louvre s
světlicím při vypnutí min. 1hod, 3W

**"B-NO"-NOUZOVÉ SVÍTIDLO LED SVÍTKÍ PŘI VÝPADKU
MIN. 1 HOD., S AUTOTESTEM, KRYTÍ MIN. IP 20
PŘISAZENÉ KE STROPU (PODHLÉDU), 2W**

ZÁSUVKA NÁSTĚNNÁ 230V/16A, AC, VHODNÁ PRO ULOŽENÍ
NA HOŘLAVÝ PODKLAD, IP 44

SÉRIOVÝ PŘEPÍNAČ ZAPUŠTĚNÝ 230V/10A, ŘAZ.Č. 5, ZAPUŠTĚNÝ, VHODNÝ PRO ULOŽENÍ NA /DO HOŘLAVÉHO MATERIÁLU, IP 20

STAVAJÍCÍ ROZVADEČ, OCELOPLECHOVÝ, ZAPUŠTĚNÝ, IP 40/20
ROZVADEČ ZŮSTANE ZACHOVÁNÝ, POUZE V NĚM BUDE PROVEDENA ÚPRAVA
– ÚPRAVÍ SE 1. ŘÁDA VZBROJENÍ ROZVADEČE VČETNĚ KŘÍČHO PLECHU

VYPRACOVAL :		Ing. Vladimíra Martiníková	
INVESTOR :		Gymnázium Mikuláše Koperníka 17. listopadu 526, 743 11 Brnovec	
NÁZEV STAVBY :		<p style="text-align: center;">REKONSTRUKCE OSVĚTLENÍ V HALE</p>	
MÍSTO STAVBY :		Gymnázium Mikuláše Koperníka 17. listopadu 526, 743 11 Brnovec	
NÁZEV VÝKRESU		PŮDORYS – NOVÝ STAV	
		<p style="text-align: right;">Ing. Vladimíra Martiníková</p> <p>Budovatelská 516, 742 13 Sněžná Početková činnost ve výstavbě IČO: 705 14 951, tel. 725 290 611</p>	
ARCH. Č. :	15/2017/VM		
STUPEŇ :	DPS		
DATUM :	04/2017		
MĚŘÍTKO :	ČÍSLO VÝKR.: 1:150	R03	