


PŮDORYS

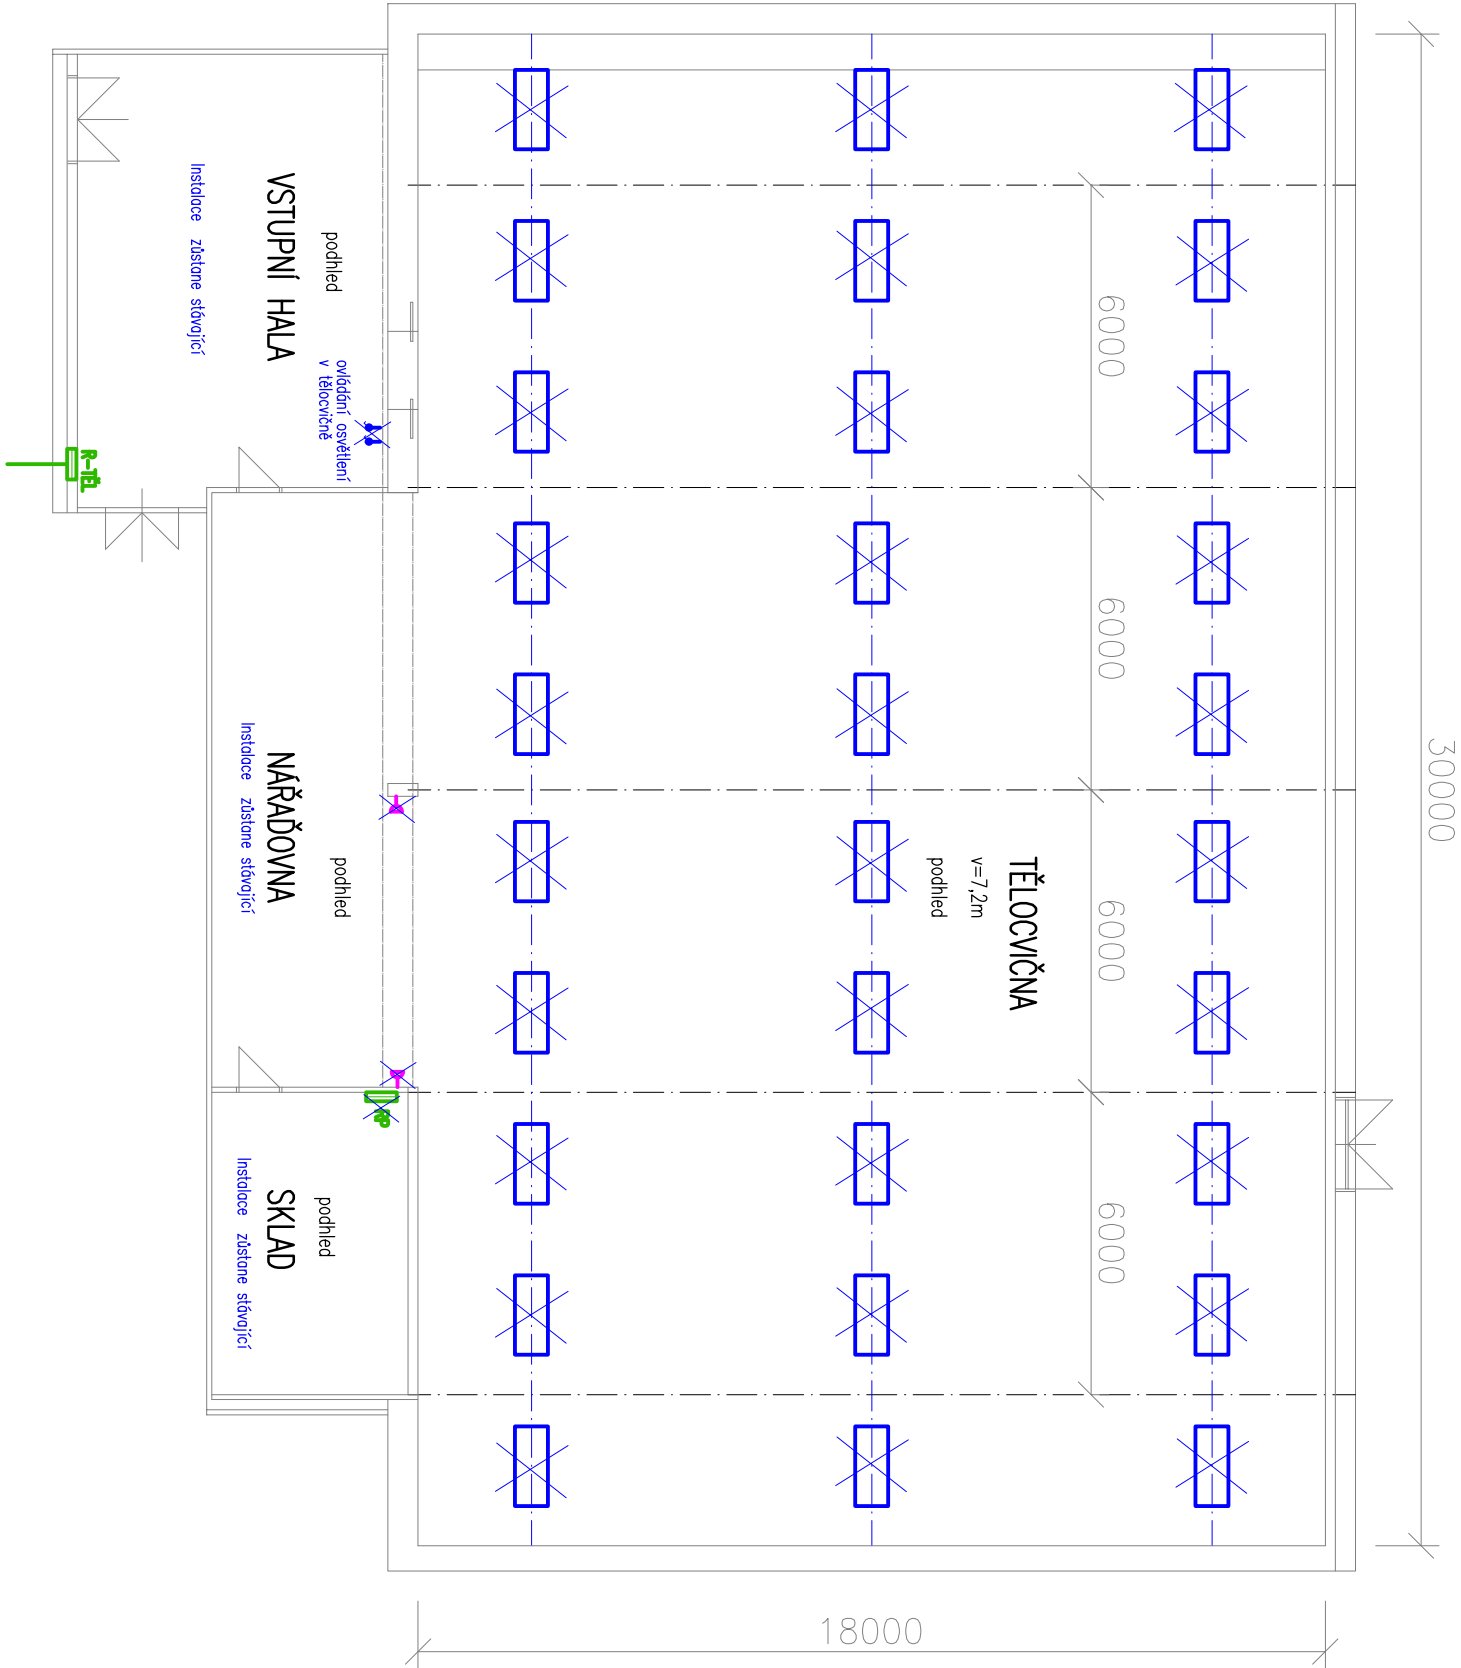


LEGENDA :

 STAVAJÍCÍ SVÍTIDLA ZÁŘÍVKOVÁ S MŘÍŽKOU 4x58W
PŘISAZENÁ NA STROPE – zrušit se

 OVLÁDÁNÍ OSVĚTLENÍ TĚLOCVIČNÝ – zrušit se

 STAVAJÍCÍ ZÁSUVKY V NÁŘAĎOVNĚ – zrušit se

 STAVAJÍCÍ ROZVADĚČ – zrušit se

 STAVAJÍCÍ ROZVADĚČ NN PRO TĚLOCVIČNU
OCELOPLECHOVÝ, ZAPUŠTĚNÝ, IP 40/20
PŘÍVODY A VÝVODY ZHORA
– zůstane zachován, bude v něm provedena úprava

STAVAJÍCÍ INSTALACE :

NAPĚŤOVÁ SOUSTAVA : 3PEN, AC, 50Hz,400/230V/TN–C
OCHRANA PŘED NEBEZPEČNÝM DOTYKEM : NULOVÁNÍM , DLE ČSN 341010
INSTALOVANÝ PŘÍKON OSVĚTLENÍ TĚLOCVIČNÝ : 11,4kW

VYPRACOVAL : Ing. Vladimíra Martinková		Ing. Vladimíra Martinková	
INVESTOR : Gymnázium Mikuláše Koperníka 17. listopadu 526, 743 11 Blžovec		Budovská 516, 742 13 Studénka Projektová činnost ve výstavbě IČO : 703 14 951, tel. 723 290 611	
NÁZEV STAVBY : REKONSTRUKCE OSVĚTLENÍ V HALE		FORMAT : 2x A4	
MÍSTO STAVBY : Gymnázium Mikuláše Koperníka 17. listopadu 526, 743 11 Blžovec		ARCH.Č. : 15/2017/VM	
NÁZEV VÝKRESU : PŮDORYS – STAVAJÍCÍ STAV – demontáže		STUPEŇ : DPS	
		DATUM : 04/2017	
		MĚŘÍTKO : ČÍSLO VÝKR.: 1:150	
		R02	