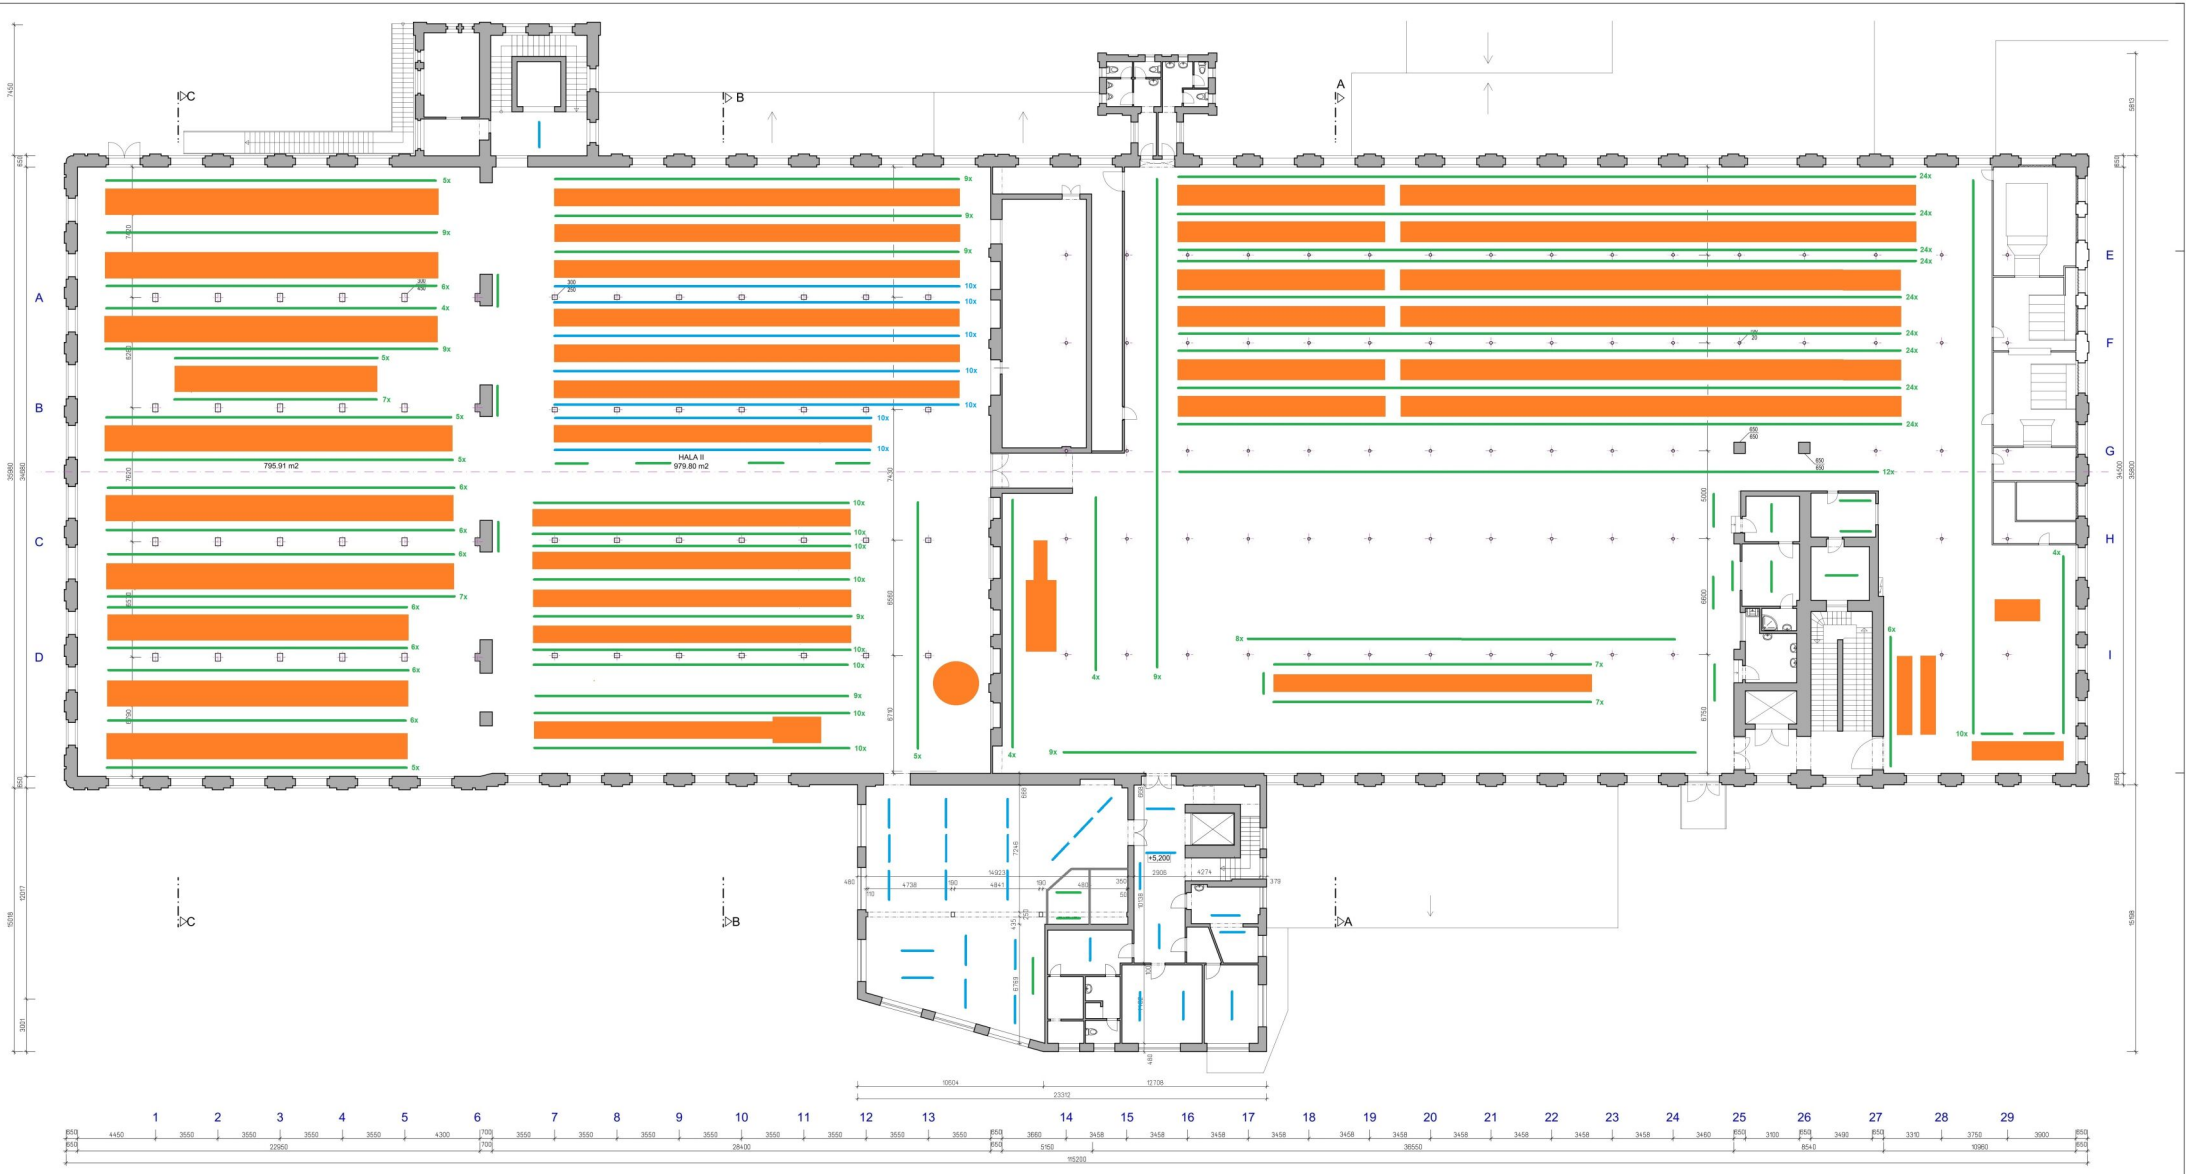

Kreslil : Alojan 2005	Ved. :	Datum :	
Referent : S. Novotná	Ved. :	Datum :	
HIP : Ing. Novák	Ved.OPZ : Ing. Novák	Datum :	
		Datum :	
JAROMĚŘ PŘÁDELNA CLASIC COTTON PODORYS 2. NP		Nový výkres : Pořil k výkresu : Datum : 09/2011 / Skup.: STST Archivní číslo :	Měřítko : 1:100 / Formát : 18xA4 Číslo výkresu : 1–S0003
Investor: CLASIC COTTON	Zak.č.: 026/1030051-3/2011		