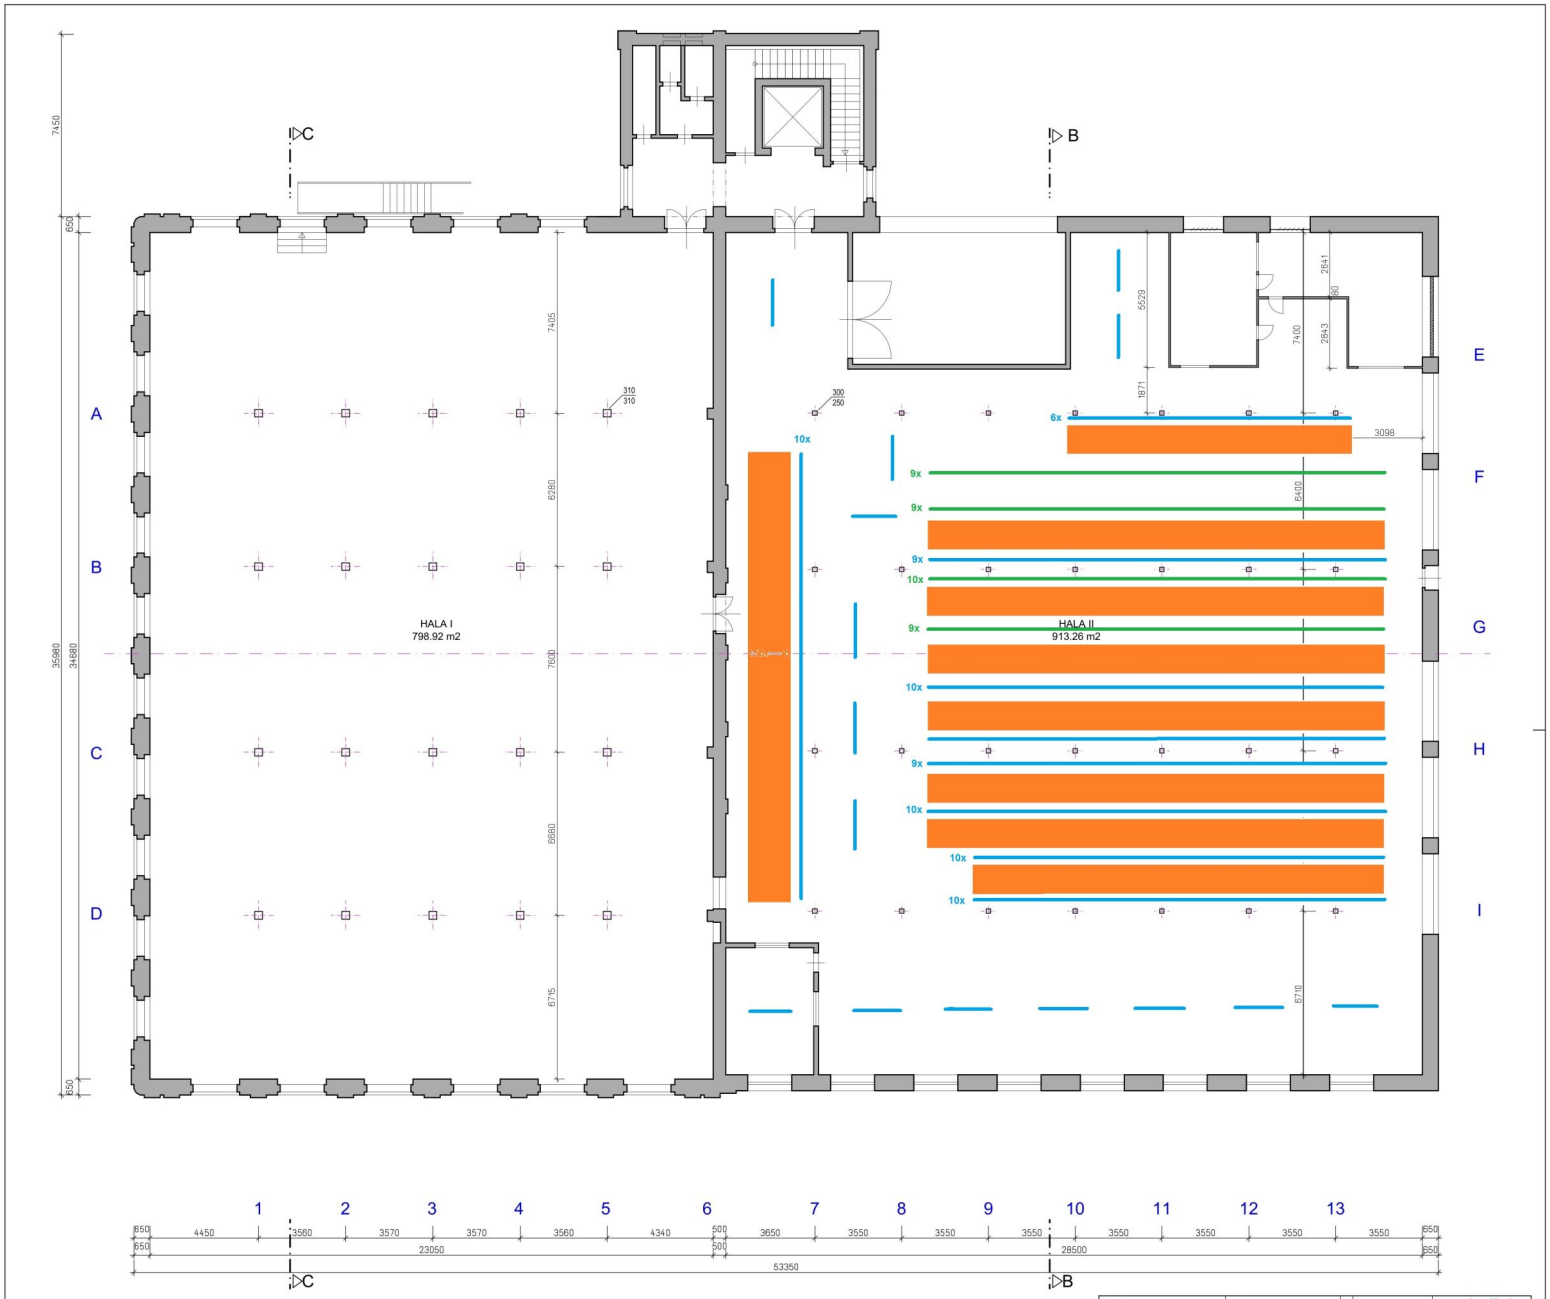

Kreslil :	Allplan 2005	Ved. :	
Referent :	S. Novotná	Ved. :	
HP :	Ing. Novák	Ved.OPZ:	Ing. Novák

JAROMĚŘ
PŘÁDELNA CLASIC COTTON
PŮDORYS 3. NP

Investor:	CLASIC COTTON
Zak.č.:	026/1030051-3/2011

Změny
Datum :
Datum :
Datum :
Datum :

trojlitex STC LIBEREC ČESKÁ REPUBLIKA

Nový výkres :
Patří k výkresu :

Datum:	Stup.:	Měřítko :	Formát :
09/2011	STST	1:100	6xA4

Archivní číslo :
Číslo výkresu :
1–S0004

computer