



POHLED SEVERNÍ-NOVÝ STAV

1:125

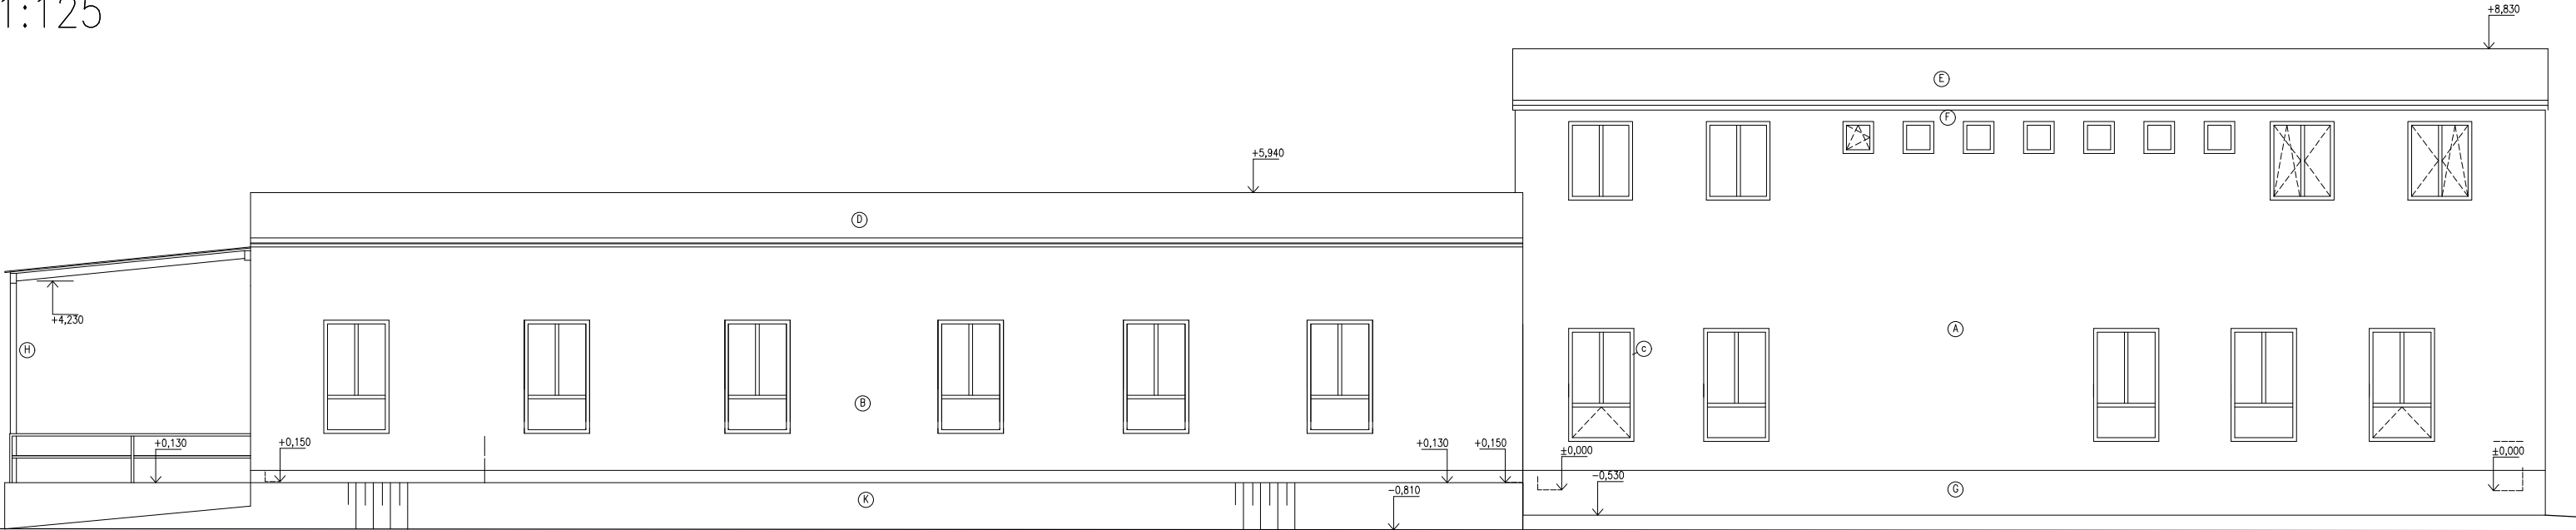

POHLED JIŽNÍ-NOVÝ STAV

1:125

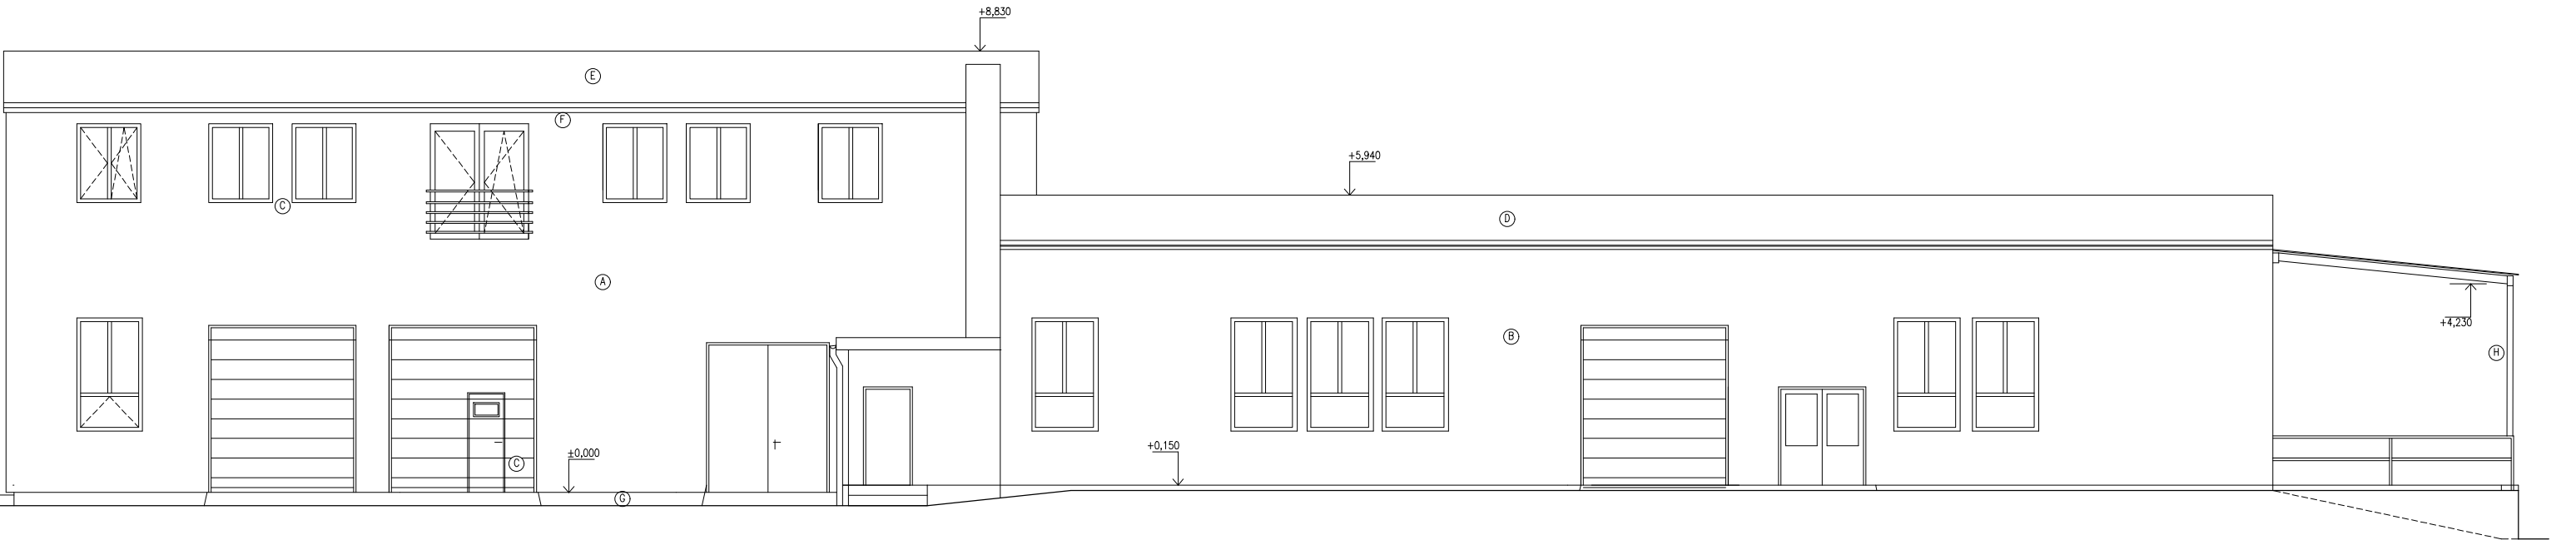

LEGENDA:

- (A) OMÍTKA PŘÍSTAVBY A NÁSTAVBY MINERÁLNÍ, BÍLÁ BARVA
- (B) STÁVAJÍCÍ OMÍTKA, BÍLÁ BARVA
- (C) RÁMY A ZÁRUBNĚ OTVOROVÝCH PRVKŮ, BARVA BÍLÁ
- (D) STÁVAJÍCÍ STŘEŠNÍ KRYTINA HLINÍKOVÁ, ŠEDÁ BARVA
- (E) KRYTINA NÁSTAVBY HLINÍKOVÁ, BARVA ŠEDÁ
- (F) KLEMPÍŘSKÉ PRVKY NOVÉ I STÁVAJÍCÍ V BARVĚ ŠEDÉ
- (G) STÁVAJÍCÍ A NOVÝ SOKL BUDOVY– MARMOLIT BARVA ŠEDÁ
- (H) ZÁMEČNICKÉ PRVKY, OCELOVÉ KONSTRUKCE BARVA ŠEDÁ
- (K) ŠTĚRKODRŤ 0/32

ODPOVĚDNÝ PROJEKTANT	VYPRACOVAL			
Ing. Jan Brázda	Ing. Alois Dobeš			
KRAJ: JIHOMORAVSKÝ			DATUM	02/2017
INVESTOR: GRAVITECH s.r.o., SÁMOVA 1161/5, 627 00 BRNO			FORMÁT	A3
AKCE: MULTIFUNKČNÍ HALA VYŠKOV – přístavba, nástavba			ÚČEL	REALIZACE
OBSAH: NOVÝ STAV–POHLED JIŽNÍ, SEVERNÍ			Č.KOPIE	
			MĚŘITKO	Č.VÝKRESU
			1:125	105