


POHLED VÝCHODNÍ-STÁVAJÍCÍ STAV

1:100



POHLED ZÁPADNÍ-STÁVAJÍCÍ STAV

1:100

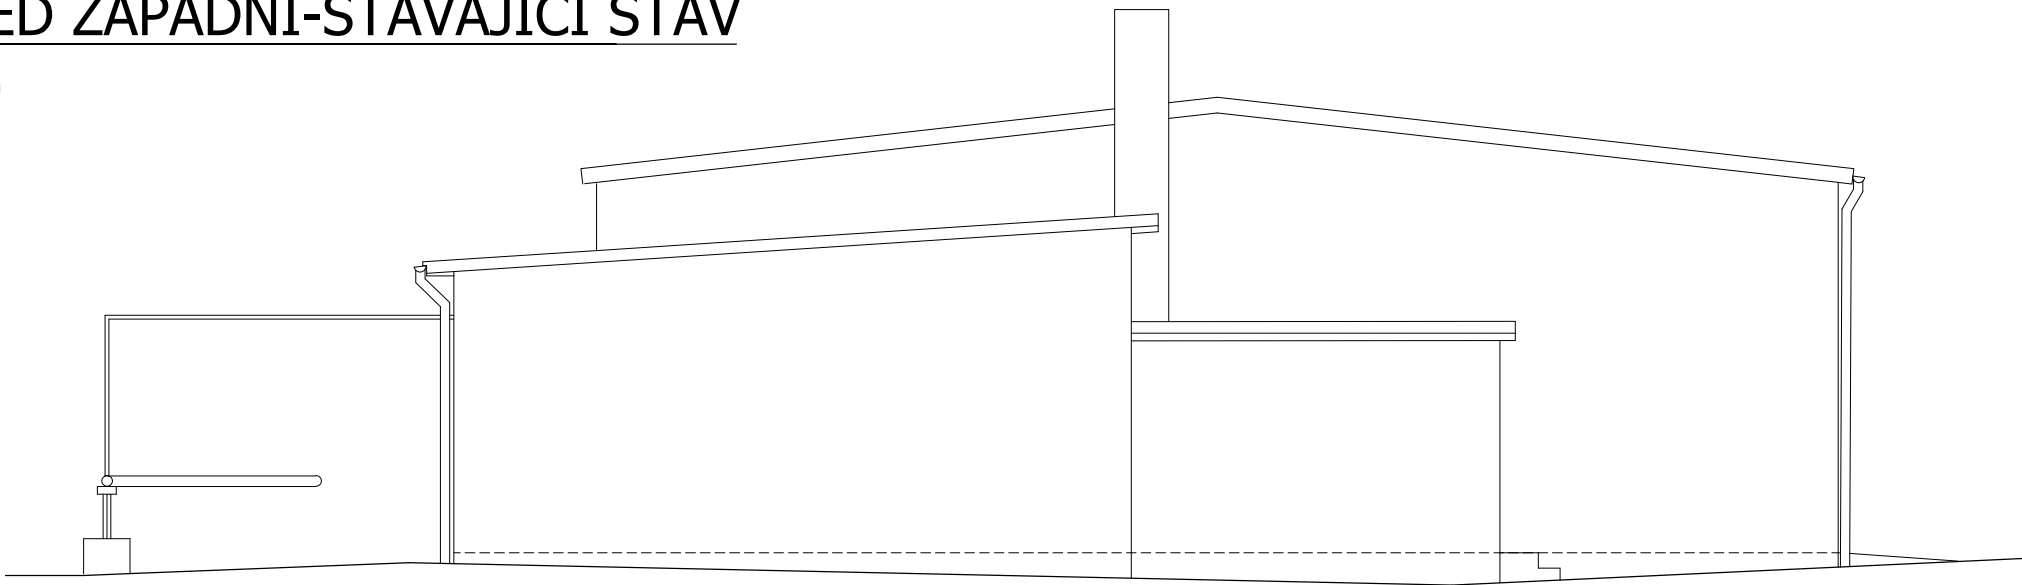

ODPOVĚDNÝ PROJEKTANT	VYPRACOVAL		
Ing. Jan Brázda	Ing. Alois Dobeš		
KRAJ: JIHOMORAVSKÝ			
INVESTOR: GRAVITECH s.r.o., SÁMOVA 1161/5, 627 00 BRNO		DATUM	02/2017
		FORMÁT	A3
AKCE: MULTIFUNKČNÍ HALA VÝŠKOV – přístavba, nástavba		ÚČEL	UR+SP
		Č.KOPIE	
OBSAH:		MĚŘITKO	Č.VÝKRESU
STÁVAJÍCÍ POHLED VÝCHODNÍ, ZÁPADNÍ		1:100	109