



POHLED SEVERNÍ-STÁVAJÍCÍ STAV

1:125

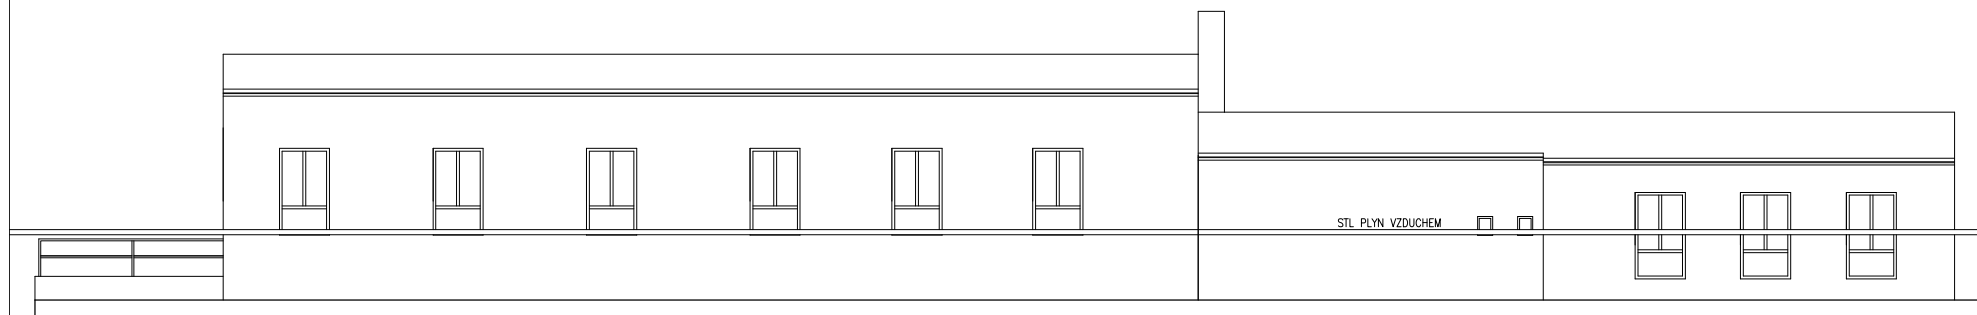

POHLED JIŽNÍ-STÁVAJÍCÍ STAV

1:125

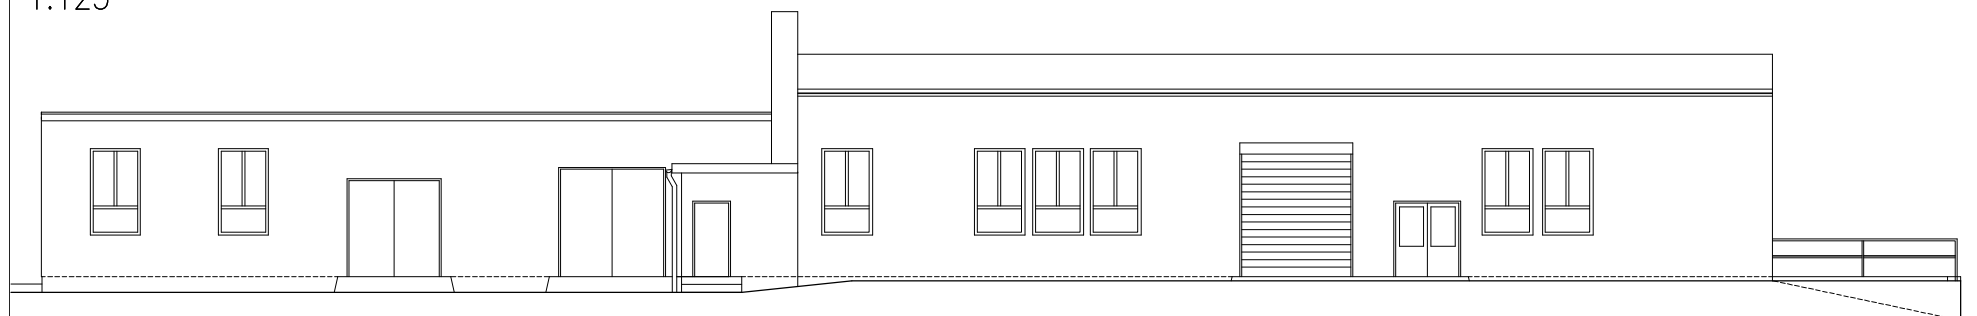

ODPOVĚDNÝ PROJEKTANT	VYPRACOVAL		
Ing. Jan Brázda	Ing. Alois Dobeš		
KRAJ:	JIHOMORAVSKÝ		
INVESTOR: GRAVITECH s.r.o., SÁMŮVA 1161/5, 627 00 BRNO	DATUM	02/2017	
AKCE: MULTIFUNKČNÍ HALA VÝŠKOV – přístavba, nástavba	FORMÁT	A3	
	Č. KOPIE	UR+SP	
OBSAH: STÁVAJÍCÍ POHLED JIŽNÍ, SEVERNÍ	MĚŘÍTKO	Č. VÝKRESU	
	1:125	108	