



POHLED VÝCHODNÍ-NOVÝ STAV

1:100

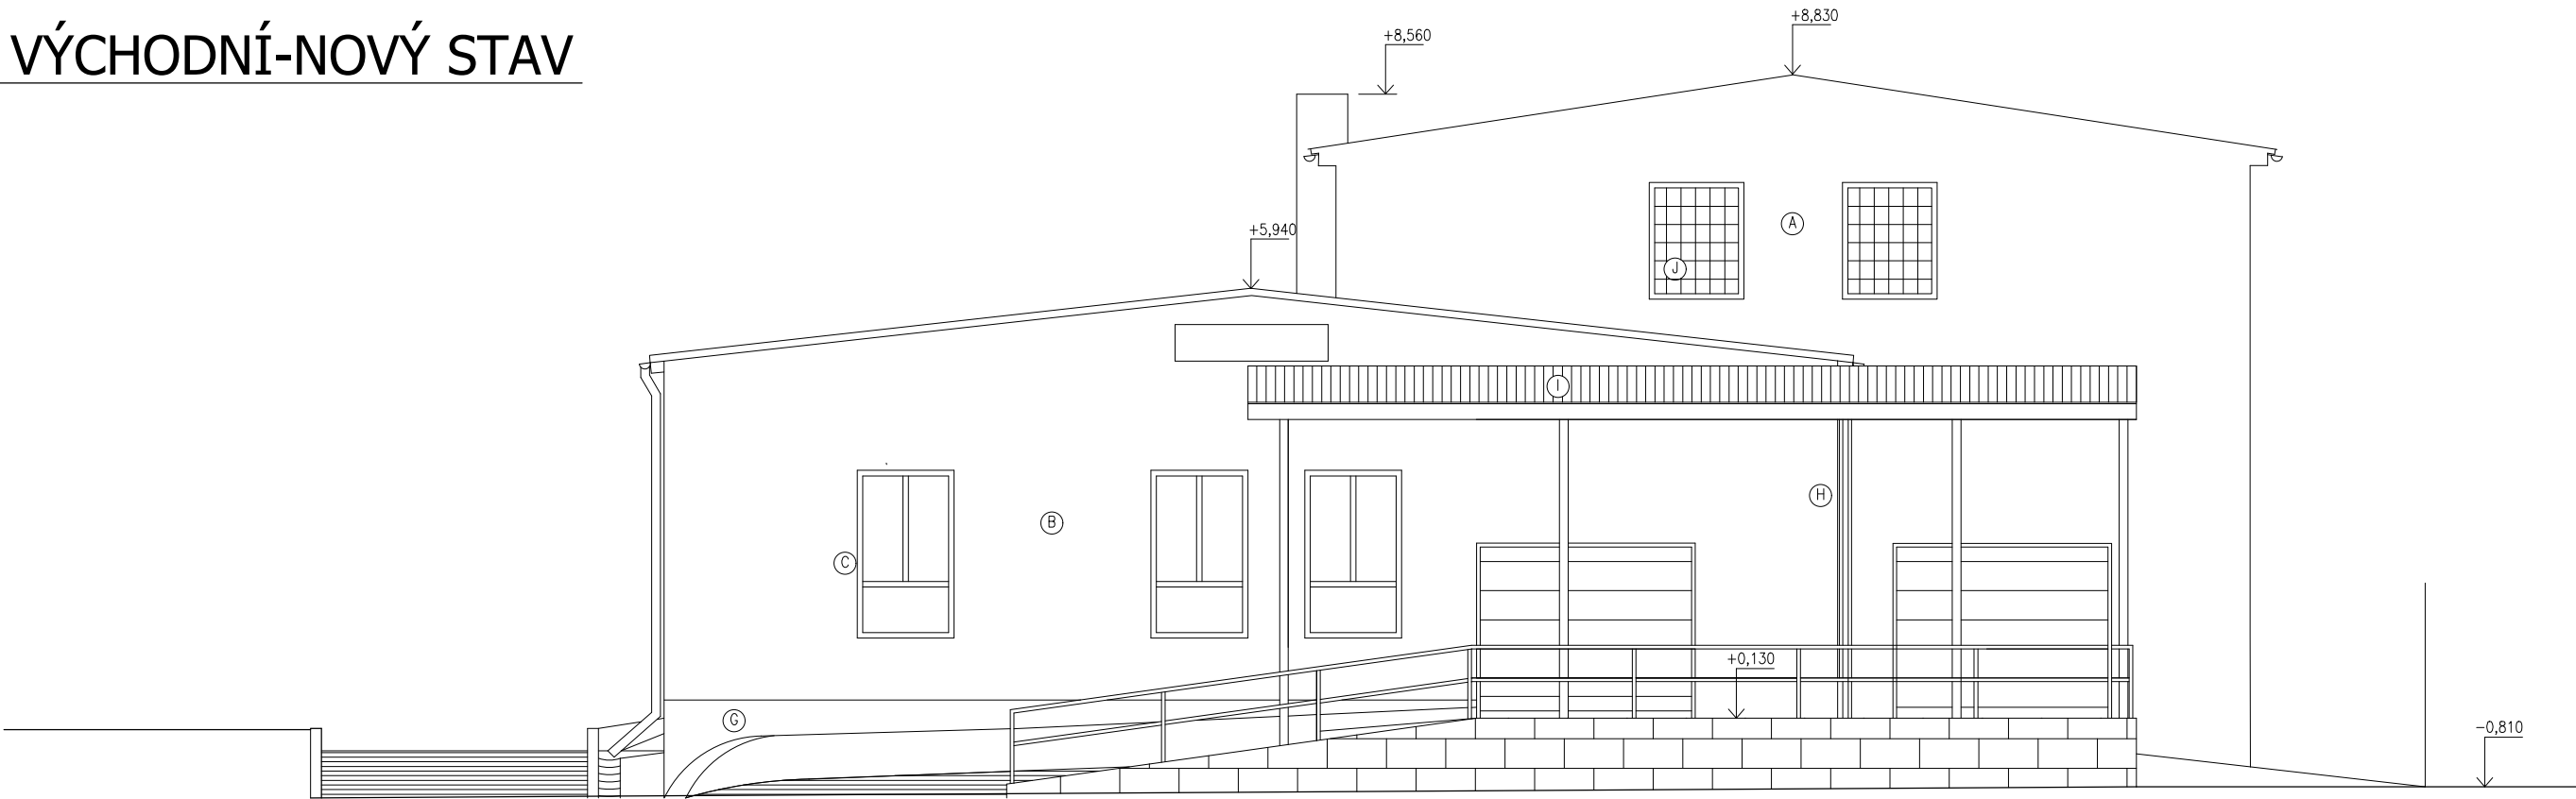

POHLED ZÁPADNÍ-NOVÝ STAV

1:100

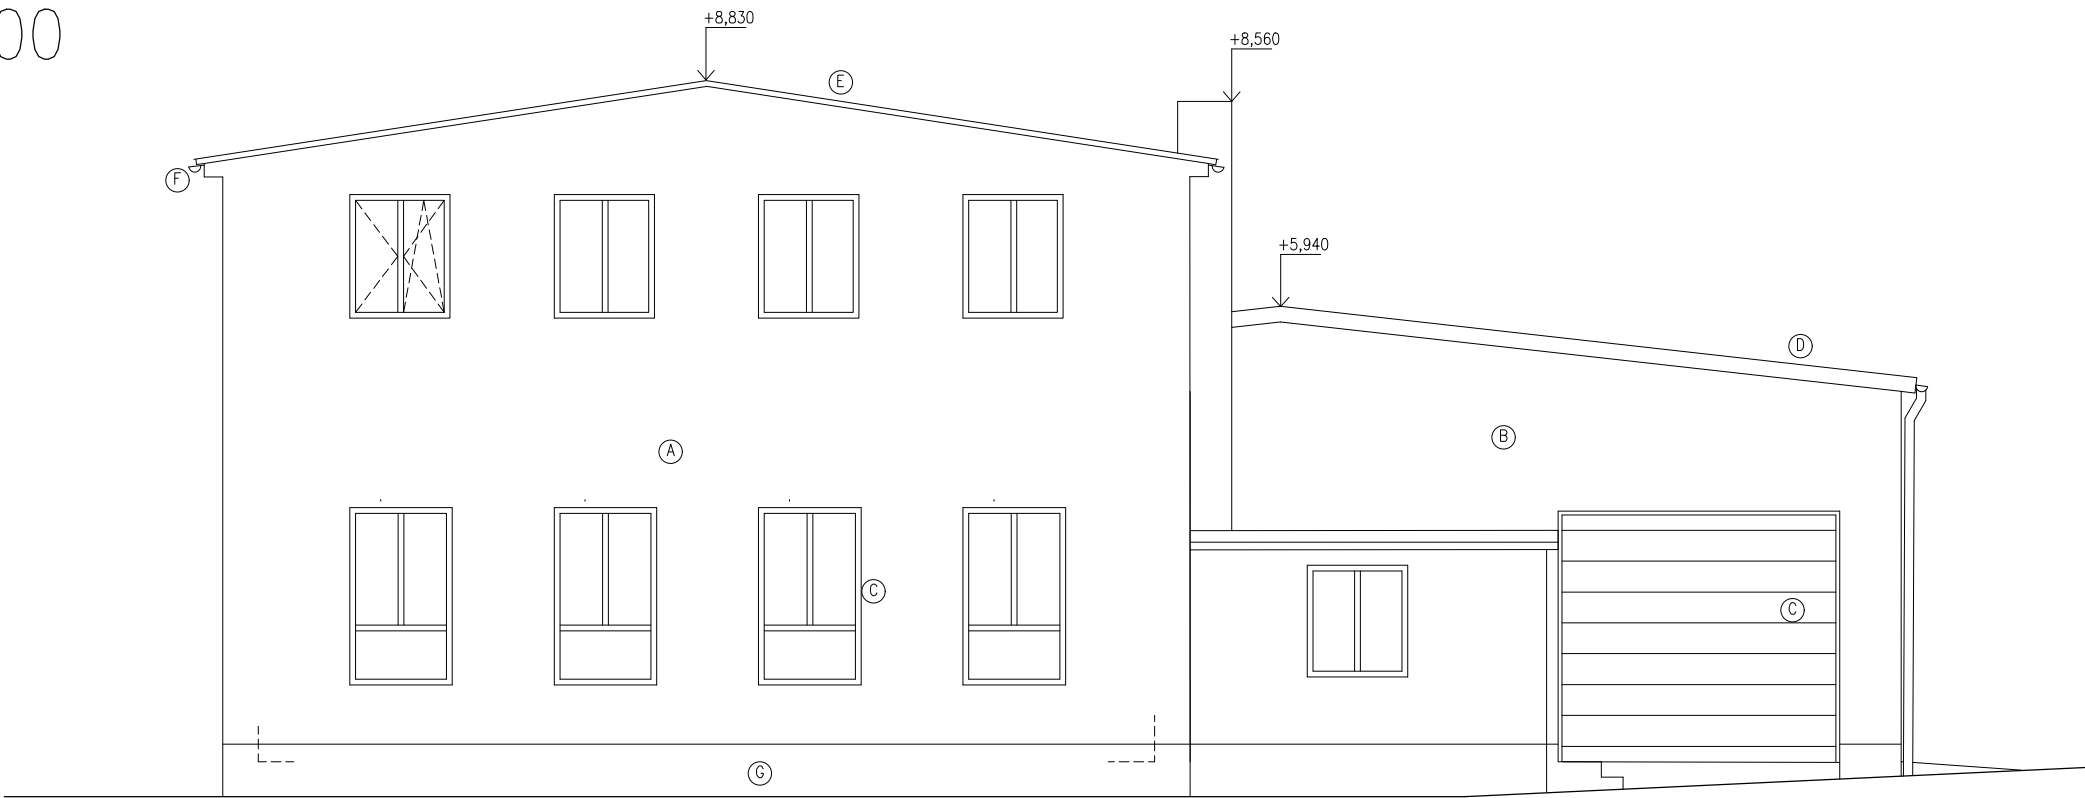

LEGENDA:

- (A) OMÍTKA PŘÍSTAVBY A NÁSTAVBY MINERÁLNÍ, BÍLÁ BARVA
- (B) STÁVAJÍCÍ OMÍTKA, BÍLÁ BARVA
- (C) RÁMY A ZÁRUBNĚ OTVOROVÝCH PRVKŮ, BARVA BÍLÁ
- (D) STÁVAJÍCÍ STŘEŠNÍ KRYTINA HLINÍKOVÁ, ŠEDÁ BARVA
- (E) KRYTINA NÁSTAVBY HLINÍKOVÁ, BARVA ŠEDÁ
- (F) KLEMPÍŘSKÉ PRVKY NOVÉ I STÁVAJÍCÍ V BARVĚ ŠEDÉ
- (G) STÁVAJÍCÍ A NOVÝ SOKL BUDOVY– MARMOLIT BARVA ŠEDÁ
- (H) ZÁMEČNICKÉ PRVKY, OCELOVÉ KONSTRUKCE BARVA ŠEDÁ
- (I) STŘEŠNÍ KRYTINY POLYKARBONÁT MAKROLON PRŮHLEDNÁ
- (J) PROTIPOŽÁRNÍ LUXFERY PRŮSVITNÉ

ODPOVĚDNÝ PROJEKTANT	VYPRACOVAL		
Ing. Jan Brázda	Ing. Alois Dobeš		
KRAJ: JIHOMORAVSKÝ			
INVESTOR: GRAVITECH s.r.o., SÁMOVA 1161/5, 627 00 BRNO		DATUM	02/2017
AKCE: MULTIFUNKČNÍ HALA VÝŠKOV – přístavba a nastavba		FORMÁT	A3
OBSAH: NOVÝ STAV–POHLED VÝCHODNÍ, ZÁPADNÍ		ÚČEL	REALIZACE
		Č.KOPIE	
		MĚŘITKO	Č.VÝKRESU
		1:100	104