


POHLED, BOČNÍ, JIŽNÍ - NOVÝ STAV

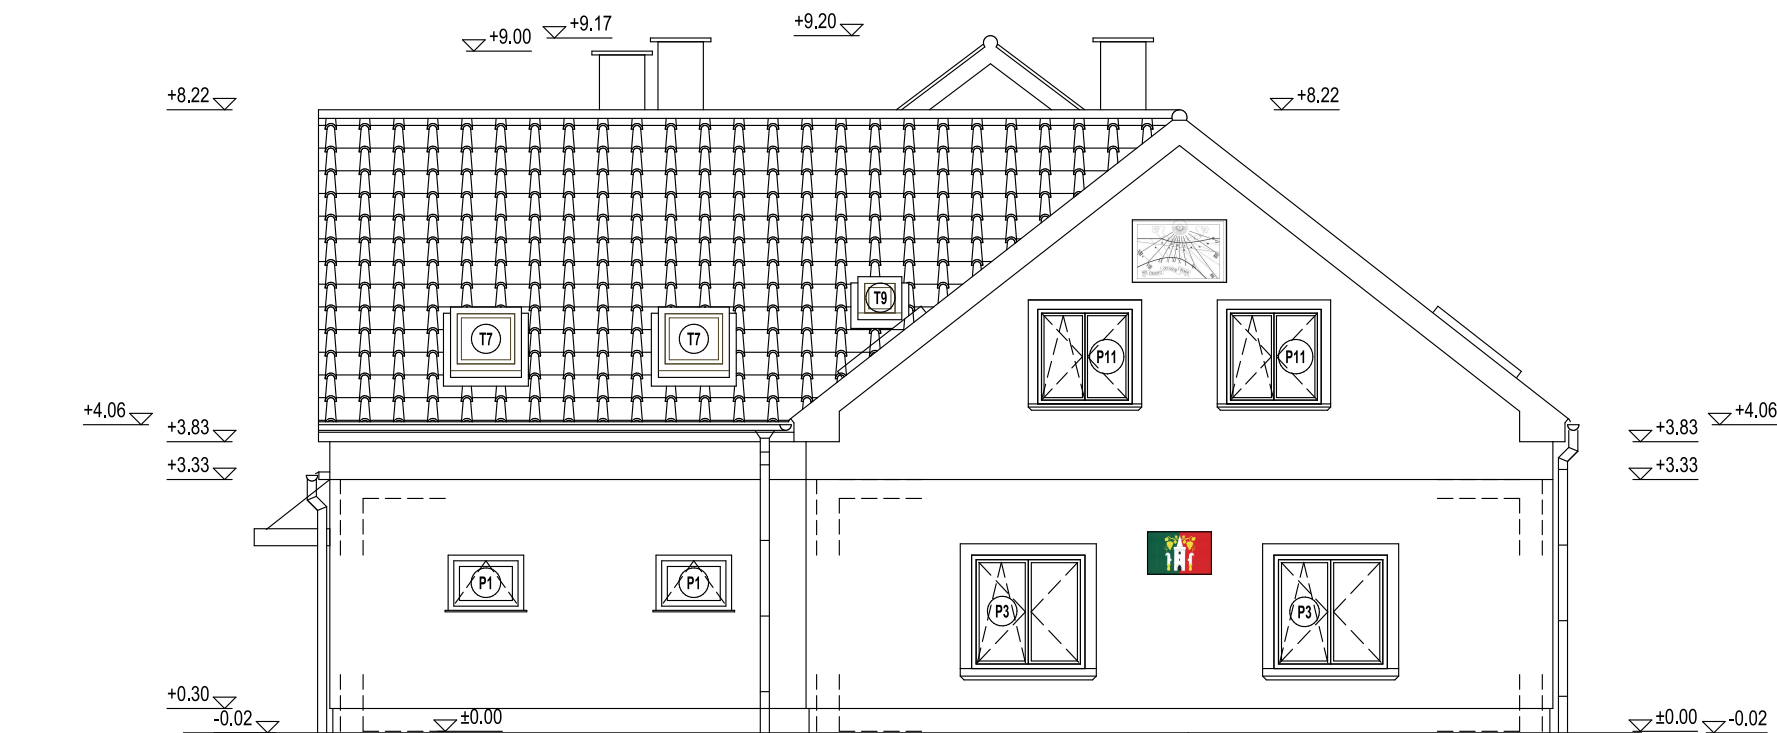

POHLED JIŽNÍ


LEGENDA POVRCHŮ :

Venkovní omítka
hlavní plocha - hladká, žlutá omítka, šambrány, bílé
plocha přesahu štítů, římsy - hladká omítka žlutá, tmavší odstín
sokl - hladká voděvzdorná omítka, šedomodrá

Střešní krytina
hlavní střecha - betonová taška, červená s povrch. úpravou
vedlejší střecha plochá - folie mPVC šedá barva
přestřešení vstupy - dřevo + mPVC šedá barva

Klempířské výrobky - pozinkový plech, reaktivní nátěr, imitace mědi
Komín - bílá strukturovaná omítka, betonová hlava
Dveře - plastové, prosklené, rám bílá barva,
Okna - plastové, prosklené, rám bílá barva,
Střešní okna - dřevěná, poplastovaná, tmavé venkovní lemování;
Tesařské výrobky - nátěr odstín teak, olejový nátěr

POHLED, BOČNÍ, JIŽNÍ - STÁVAJÍCÍ STAV

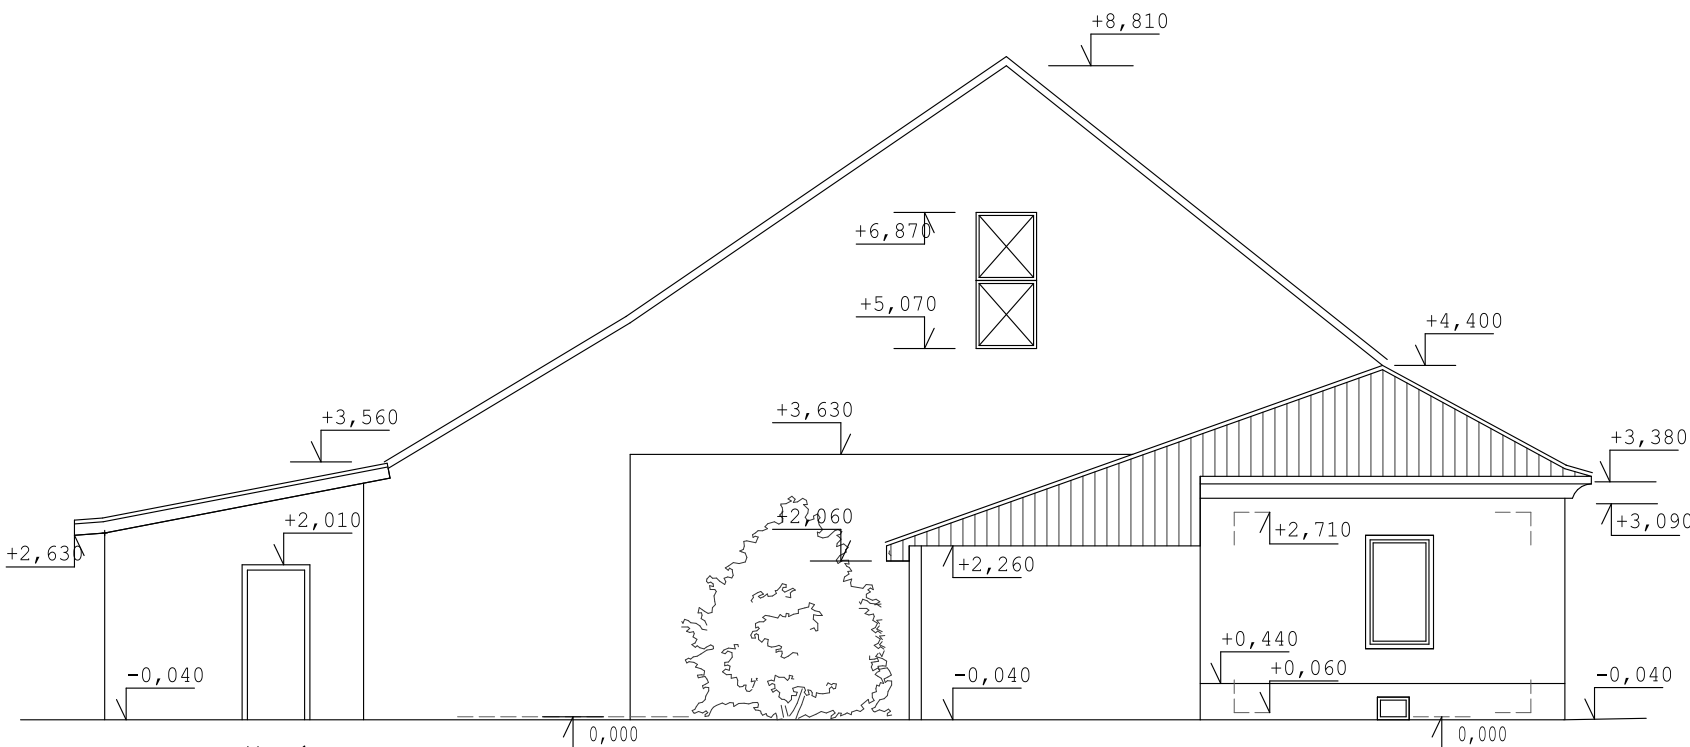

POHLED JIŽNÍ

ZODP. PROJEKTANT Ing. Jaroslav Dvořák Dolní Česká 358/25 669 02 Znojmo		VYPRACOVAL Ing. Radek Dřevěný stavební a inženýrská činnost Dolní Česká 358/25, 669 02 Znojmo IČ : 48923893			
KRAJ	Jihomoravský	OBEC	Suchohrdly u Miroslavi	ČÍSLO ZAK.	
INVESTOR	Obec Suchohrdly u Miroslavi, č.p. 86 671 72 Miroslav			DATUM	
STAVBA Modernizace multifunkčního domu Suchohrdly u Miroslavi					
OBJEKT	S01 - HLAVNÍ OBJEKT			STUPEŇ	projekt
				MĚŘITKO	M1:100
ČÁST PROJEKTU	D VÝKRESOVÁ DOKUMENTACE D1.1. Architektonicko-stavební řešení			KOPIE	Č. VÝKRESU
OBSAH				D 1.1.12 Pohledy boční	