


PŮDORYS PODKROVÍ M 1:100

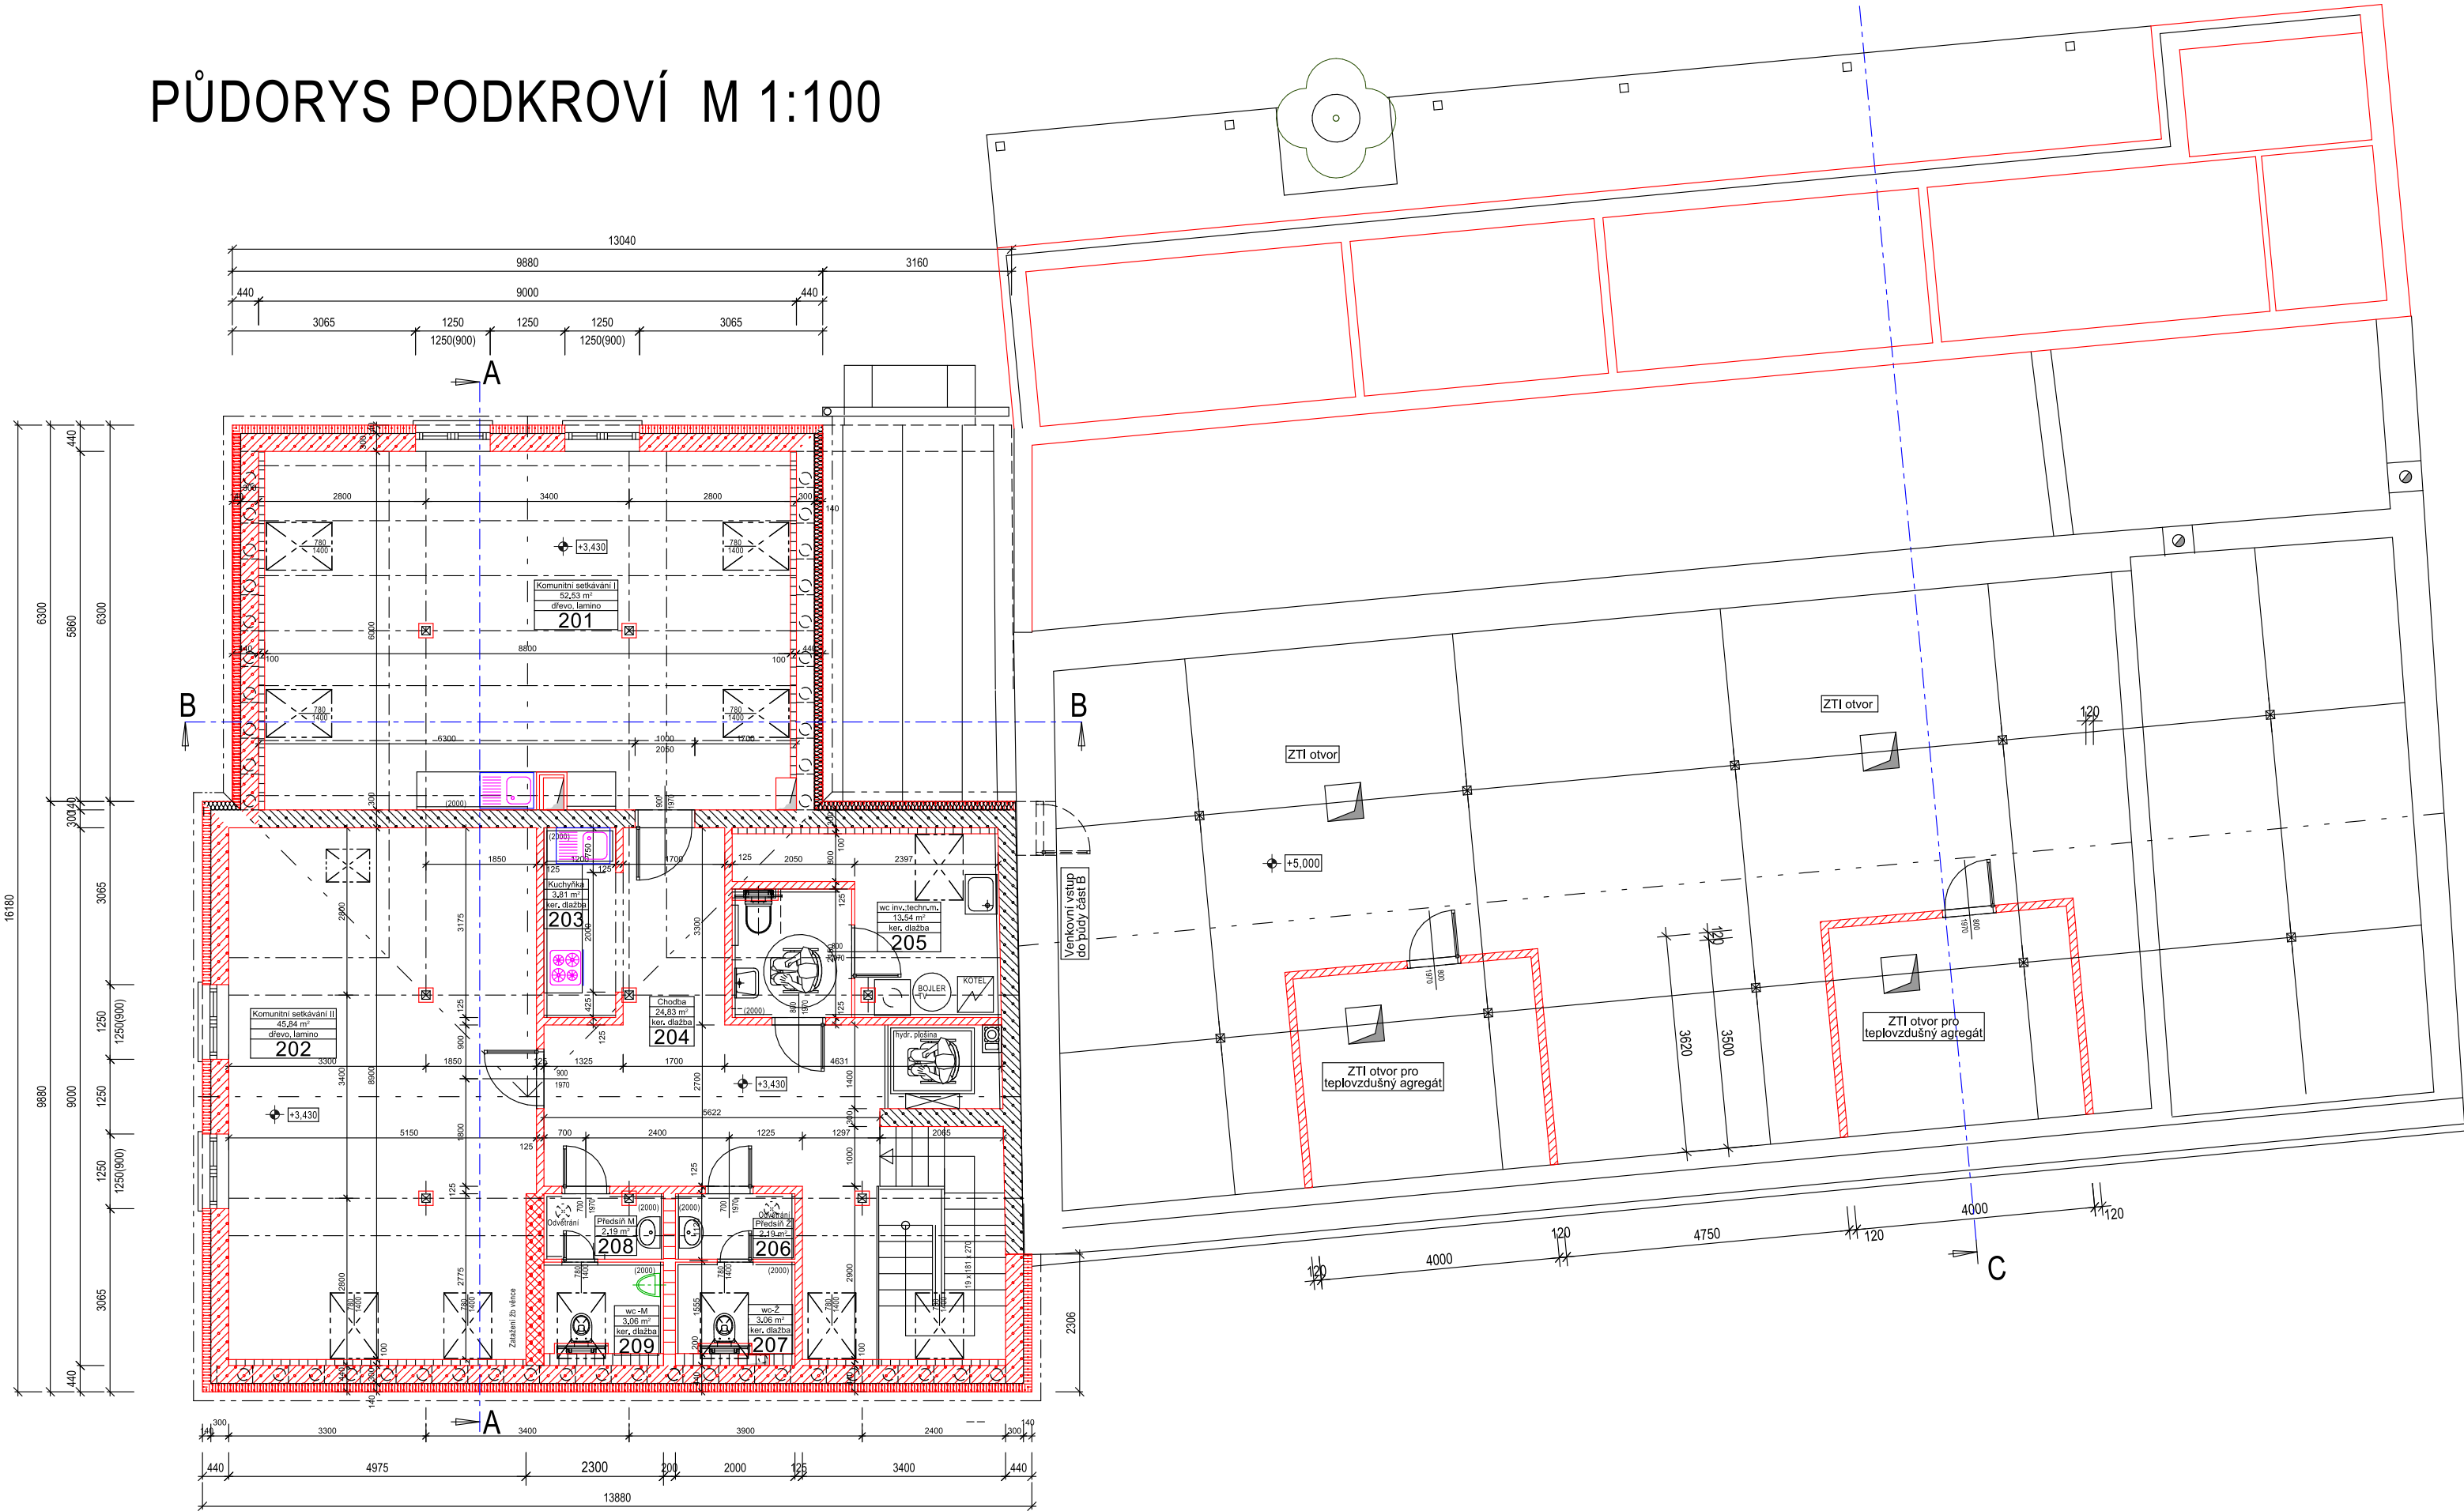

Legenda zdvia

- Tvárnice z autoklávovaného porobetonu kategorie I tl. 300mm; fb (EN 772-1) 2,7(N/mm²); objm.jhm. 400 [kg/m³]; Au 0,105 [W/m.K]; + kontaktní zateplovací systém + Kalcium silikátová minerální deska tl. 140mm; tl. 140mm; objm.jhm. 110 [kg/m³]; Au 0,045 [W/m.K]
- Tvárnice z autoklávovaného porobetonu kategorie I tl. 300mm; fb (EN 772-1) 2,7(N/mm²); objm.jhm. 400 [kg/m³]; Au 0,105 [W/m.K]
- Tvárnice z autoklávovaného porobetonu kategorie I tl. 300mm; fb (EN 772-1) 5,0(N/mm²); objm.jhm. 550 [kg/m³]; Au 0,147 [W/m.K]
- Tvárnice z autoklávovaného porobetonu kategorie I tl. 300mm; fb (EN 772-1) 2,7(N/mm²); objm.jhm. 300 [kg/m³]; Au 0,083 [W/m.K]
- Částečně hydrofobizovaná tvárnice z autoklávovaného porobetonu kategorie I. tl. 300mm; fb (EN 772-1) 5,0(N/mm²); objm.jhm. 550 [kg/m³]; Au 0,137 [W/m.K]
- Tvárnice z autoklávovaného porobetonu kategorie I příloha tvárnice s betonovým sloupkem tl. 300mm; fb (EN 772-1) 2,8(N/mm²); objm.jhm. 500 [kg/m³]; Au 0,137 [W/m.K]; max. šir. R10 2 - R5; dl. 720; po 150 mm Beton: C 20/25; Výztuž: B 5008 Křivky vyznače: 15mm
- Příčka z autoklávovaného porobetonu kategorie I tl. 100, 125 a 150 300mm; fb (EN 772-1) 2,8(N/mm²); objm.jhm. 500 [kg/m³]; Au 0,137 [W/m.K]
- Dvojitá SDK instalační příčka tl. 155mm profily 50x50, minerální izolace, z každé strany 2 SDK 12,5mm impregnovaná a vysokopevnostní
- Dvojitá SDK příčka tl. 100mm profily 75mm, minerální izolace, jednostranné opláštění 2 SDK 12,5mm impregnovaná a vysokopevnostní

LEGENDA MÍSTNOSTÍ

Číslo místnosti	Účel místnosti	Čistá plocha	Obvod	Povrch podlahy	Povrch stěn	Povrch stropu
201	Komunitní setkávání I	52.53 m ²	31.07 m	dřevo, lamino	omítka	SDK podhled
202	Komunitní setkávání II	45.84 m ²	28.10 m	dřevo, lamino	omítka	SDK podhled
203	Kuchyně	3.81 m ²	8.75 m	ker. dlažba	ker. obklad+omítka	SDK podhled
204	Chodba	24.83 m ²	29.51 m	ker. dlažba	omítka	SDK podhled
205	wc inv., techn.m.	13.54 m ²	18.90 m	ker. dlažba	ker. obklad+omítka	SDK podhled
206	Předsíň Ž	2.19 m ²	6.19 m	ker. dlažba	ker. obklad+omítka	SDK podhled
207	wc-Ž	3.06 m ²	7.06 m	ker. dlažba	ker. obklad+omítka	SDK podhled
208	Předsíň M	2.19 m ²	6.19 m	ker. dlažba	ker. obklad+omítka	SDK podhled
209	wc-M	3.06 m ²	7.06 m	ker. dlažba	ker. obklad+omítka	SDK podhled
	Byt 3	151.05 m ²				

ZODP. PROJEKTANT		VYPRACOVAL				
Ing. Jaroslav Dvořák Dolní Česká 358/25 669 02 Znojmo		Ing. Radek Dřevěný stavební a inženýrská činnost Dolní Česká 358/25, 669 02 Znojmo IČ : 48923893				
KRAJ	Jihomoravský		OBEC	Suchohrdly u Miroslavi	ČÍSLO ZAK.	
INVESTOR	Obec Suchohrdly u Miroslavi, č.p. 86 671 72 Miroslav				DATUM	
STAVBA	Modernizace multifunkčního domu Suchohrdly u Miroslavi					
OBJEKT	S01 - HLAVNÍ OBJEKT				STUPEN	projekt
					MÉRITKO	M1:100
ČÁST PROJEKTU	D VÝKRESOVÁ DOKUMENTACE D1.1. Architektonicko-stavební řešení				KOPIE	Č. VÝKRESU
OBSAH	D 1.1.4 Půdorys 2 .n.p.podkroví					D.1.1.4