

POPIS ROZVADĚČE R1

TYP PROVEDENÍ: OCEL.PLECH. ROZVADĚČ ,výrobce :SCHRACK
ILC 2U324 3x24M pod omítku

KRYTÍ: IP30/20

ROZMĚRY: ŠxVxH 588x620x136

PŘÍVOD: SPODEM

VÝVODY: VRCHEM

NAPÁJENÍ: 3 NPE ~ 50Hz 3x230V/400V TN-C-S

VÝVODY: 3 NPE ~ 50Hz 3x230V/400V TN-C-S

OCHRANNÉ OPATŘENÍ: AUTOMATICKÉ ODPOJENÍ OD ZDROJE DLE NORMY ČSN 33 2000-4-41 ed.3:
čl. 411.1: -ZÁKLADNÍ OCHRANA (OCHRANA PŘED PŘÍMÝM DOTYKEM NEBO LI
PŘED DOTYKEM ŽIVÝCH ČÁSTÍ) JE ZAJIŠTĚNA:

- IZOLACÍ ŽIVÝCH ČÁSTÍ , PŘEPÁŽKAMI , KRYTY

-OCHRANA PŘI PORUŠE (OCHRANA PŘED DOTYKEM NEŽIVÝCH ČÁSTÍ)
JE ZAJIŠTĚNA:

- OCHRANNÝM POSPOJOVÁNÍM A AUTOMATICKÝM ODPOJENÍM
V PŘÍPADĚ PORUCHY

NA DVEŘÍCH UMÍSTIT VÝSTRAŽNOU TABULKU
Z VNITŘNÍ STRANY DVEŘÍ OSADIT KAPSU (nalepit) NA DOKUMENTACI

Vypracoval: Roman Hagara

Schválil:

Datum : 25/6/22

AKCE: Komunitní centrum
Suchohrdly u Miroslavi

Investor: obec Suchohrdly u Miroslavi


Obsah:

R1

č.v.9


List:

1

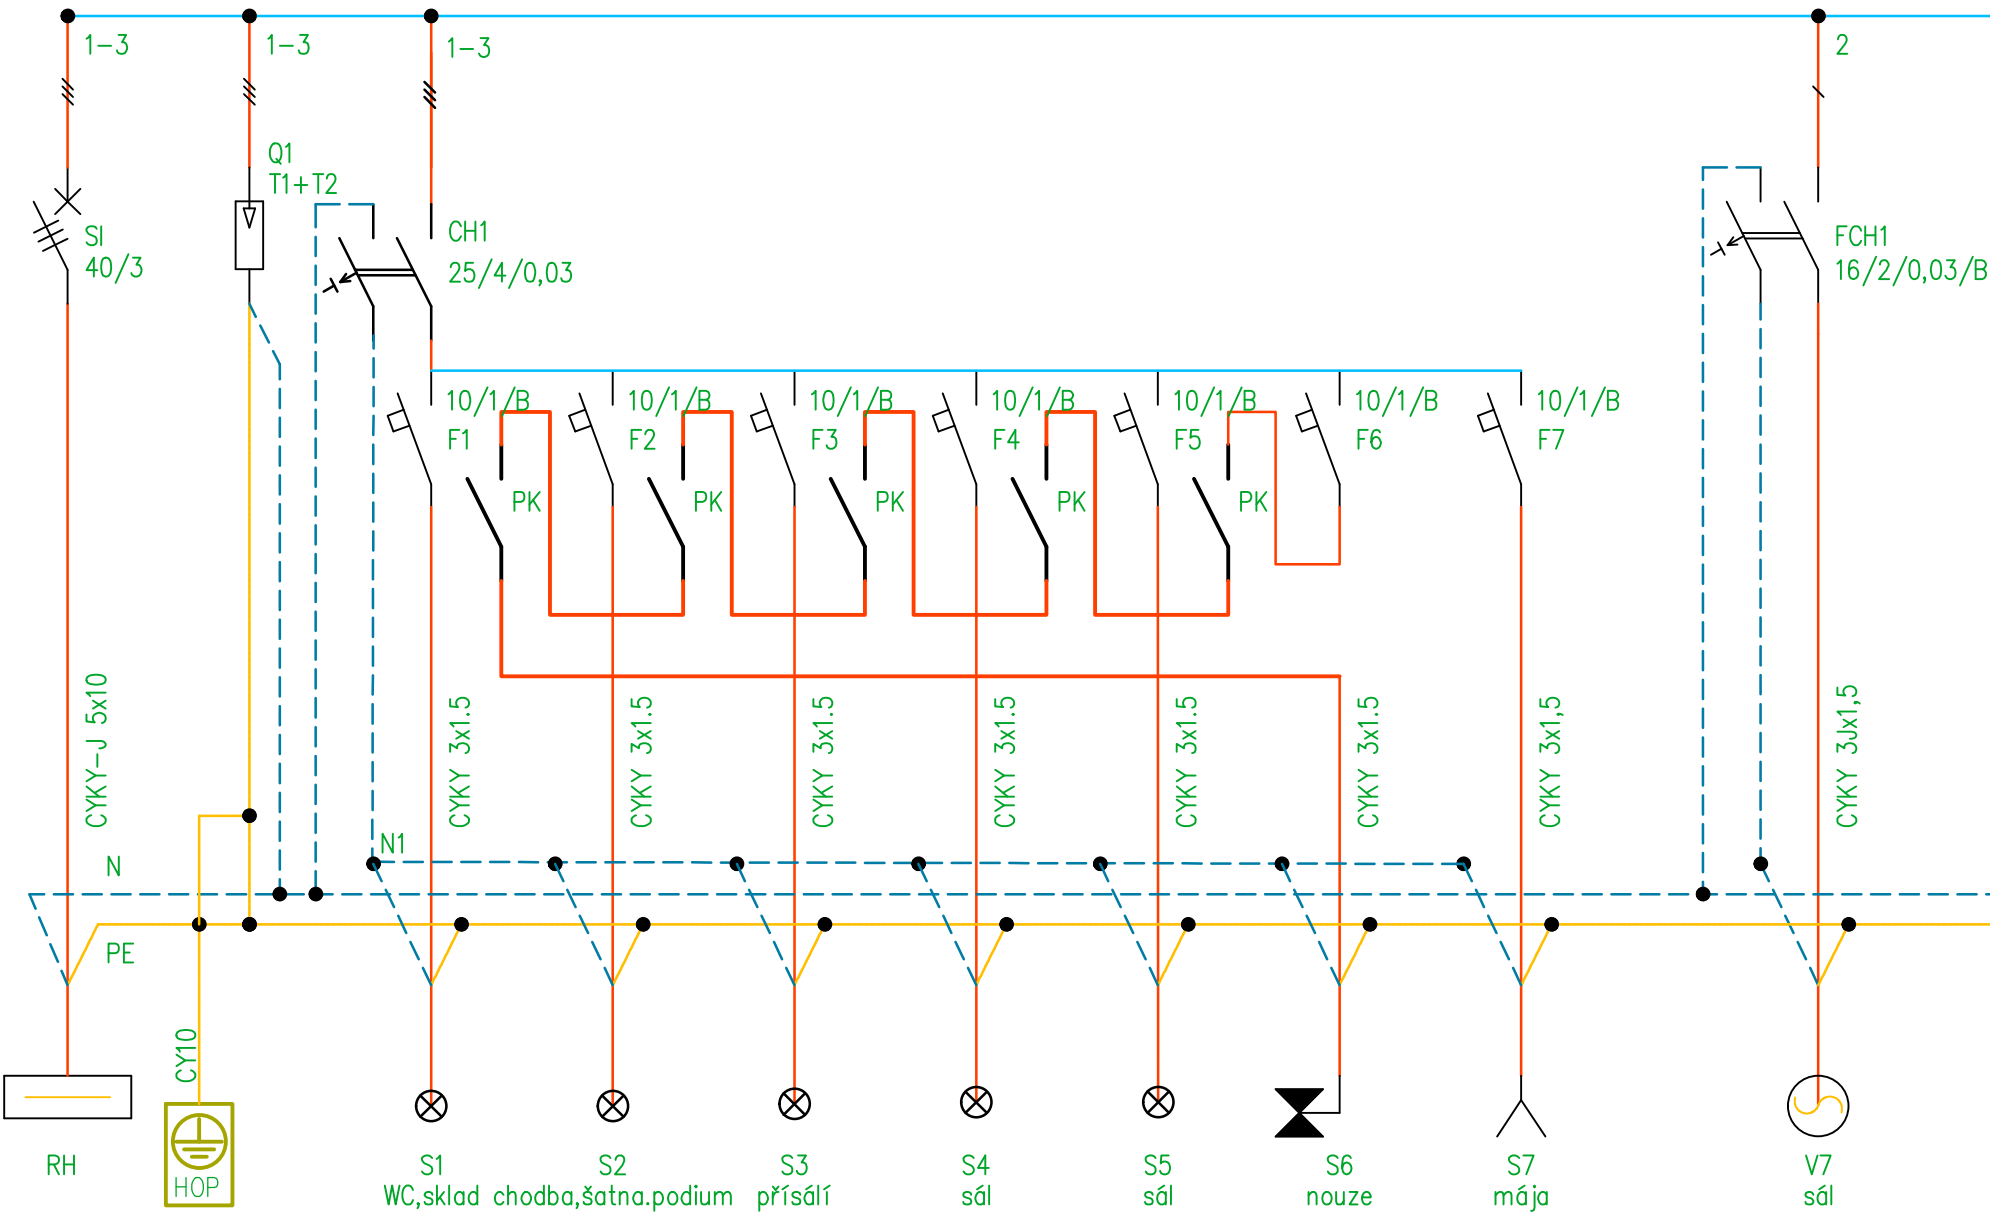

Vypracoval: Roman Hagara	AKCE: Komunitní centrum Suchohrdlý u Miroslavi	Investor: obec Suchohrdlý u Miroslavi	č.v.9
Schválil:		Obsah: R1	List:
Datum : 25/6/22			2

3 NPE ~ 50Hz 3x230V/400V TN-C-S

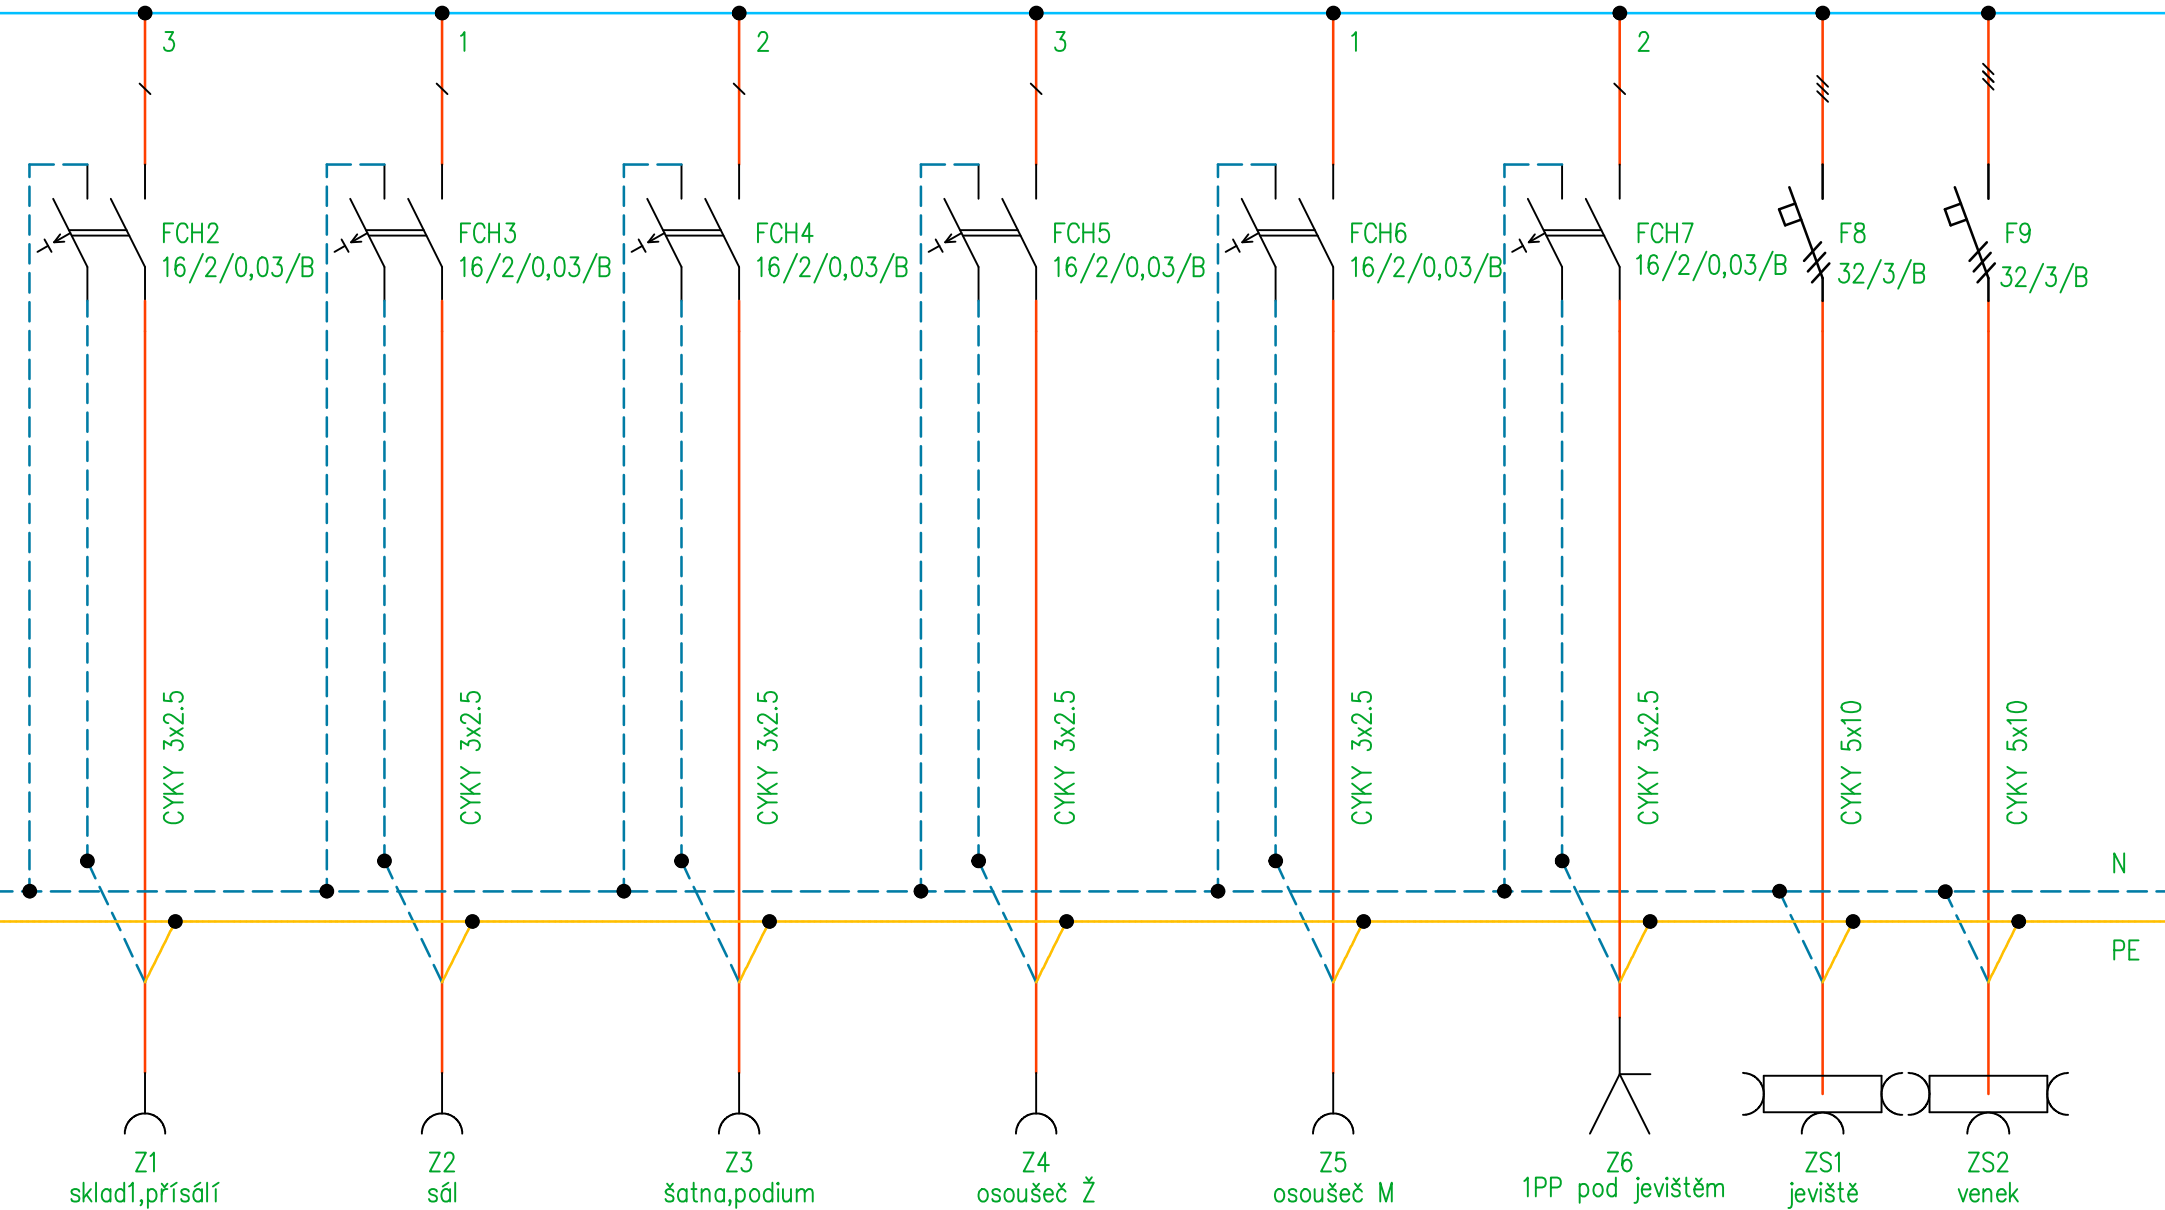

Vypracoval: Roman Hagara	AKCE: Komunitní centrum Suchohrdly u Miroslavi	Investor: obec Suchohrdly u Miroslavi	č.v.9
Schválil:		Obsah: R1	List: 3
Datum : 25/6/22			