

## POPIS ROZVADĚČE R2

TYP PROVEDENÍ: OCEL.PLECH. ROZVÁDĚČ ,výrobce :SCHRACK  
ILC 2U324 3x24M pod omítku

KRYTÍ: IP30/20

ROZMĚRY: ŠxVxH 588x620x136

PŘÍVOD: SPODEM

VÝVODY: VRCHEM

NAPÁJENÍ: 3 NPE ~ 50Hz 3x230V/400V TN-C-S

VÝVODY: 3 NPE ~ 50Hz 3x230V/400V TN-C-S

OCHRANNÉ OPATŘENÍ: AUTOMATICKÉ ODPOJENÍ OD ZDROJE DLE NORMY ČSN 33 2000-4-41 ed.3:

čl. 411.1: - ZÁKLADNÍ OCHRANA (OCHRANA PŘED PŘÍMÝM DOTYKEM NEBO LI  
PŘED DOTYKEM ŽIVÝCH ČÁSTÍ) JE ZAJIŠTĚNA:

- IZOLACÍ ŽIVÝCH ČÁSTÍ , PŘEPÁŽKAMI , KRYTY

- OCHRANA PŘI PORUŠE (OCHRANA PŘED DOTYKEM NEŽIVÝCH ČÁSTÍ)  
JE ZAJIŠTĚNA:

- OCHRANNÝM POSPOJOVÁNÍM A AUTOMATICKÝM ODPOJENÍM  
V PŘÍPADĚ PORUCHY

NA DVEŘÍCH UMÍSTIT VÝSTRAŽNOU TABULKU

Z VNITŘNÍ STRANY DVEŘÍ OSADIT KAPSU (nalepit) NA DOKUMENTACI

Vypracoval: Roman Hagara

Schválil:

Datum : 25/6/22

AKCE: Komunitní centrum  
Suchohrdly u Miroslavi

Investor: obec Suchohrdly u Miroslavi


Obsah:

R2

č.v.10

List:

1

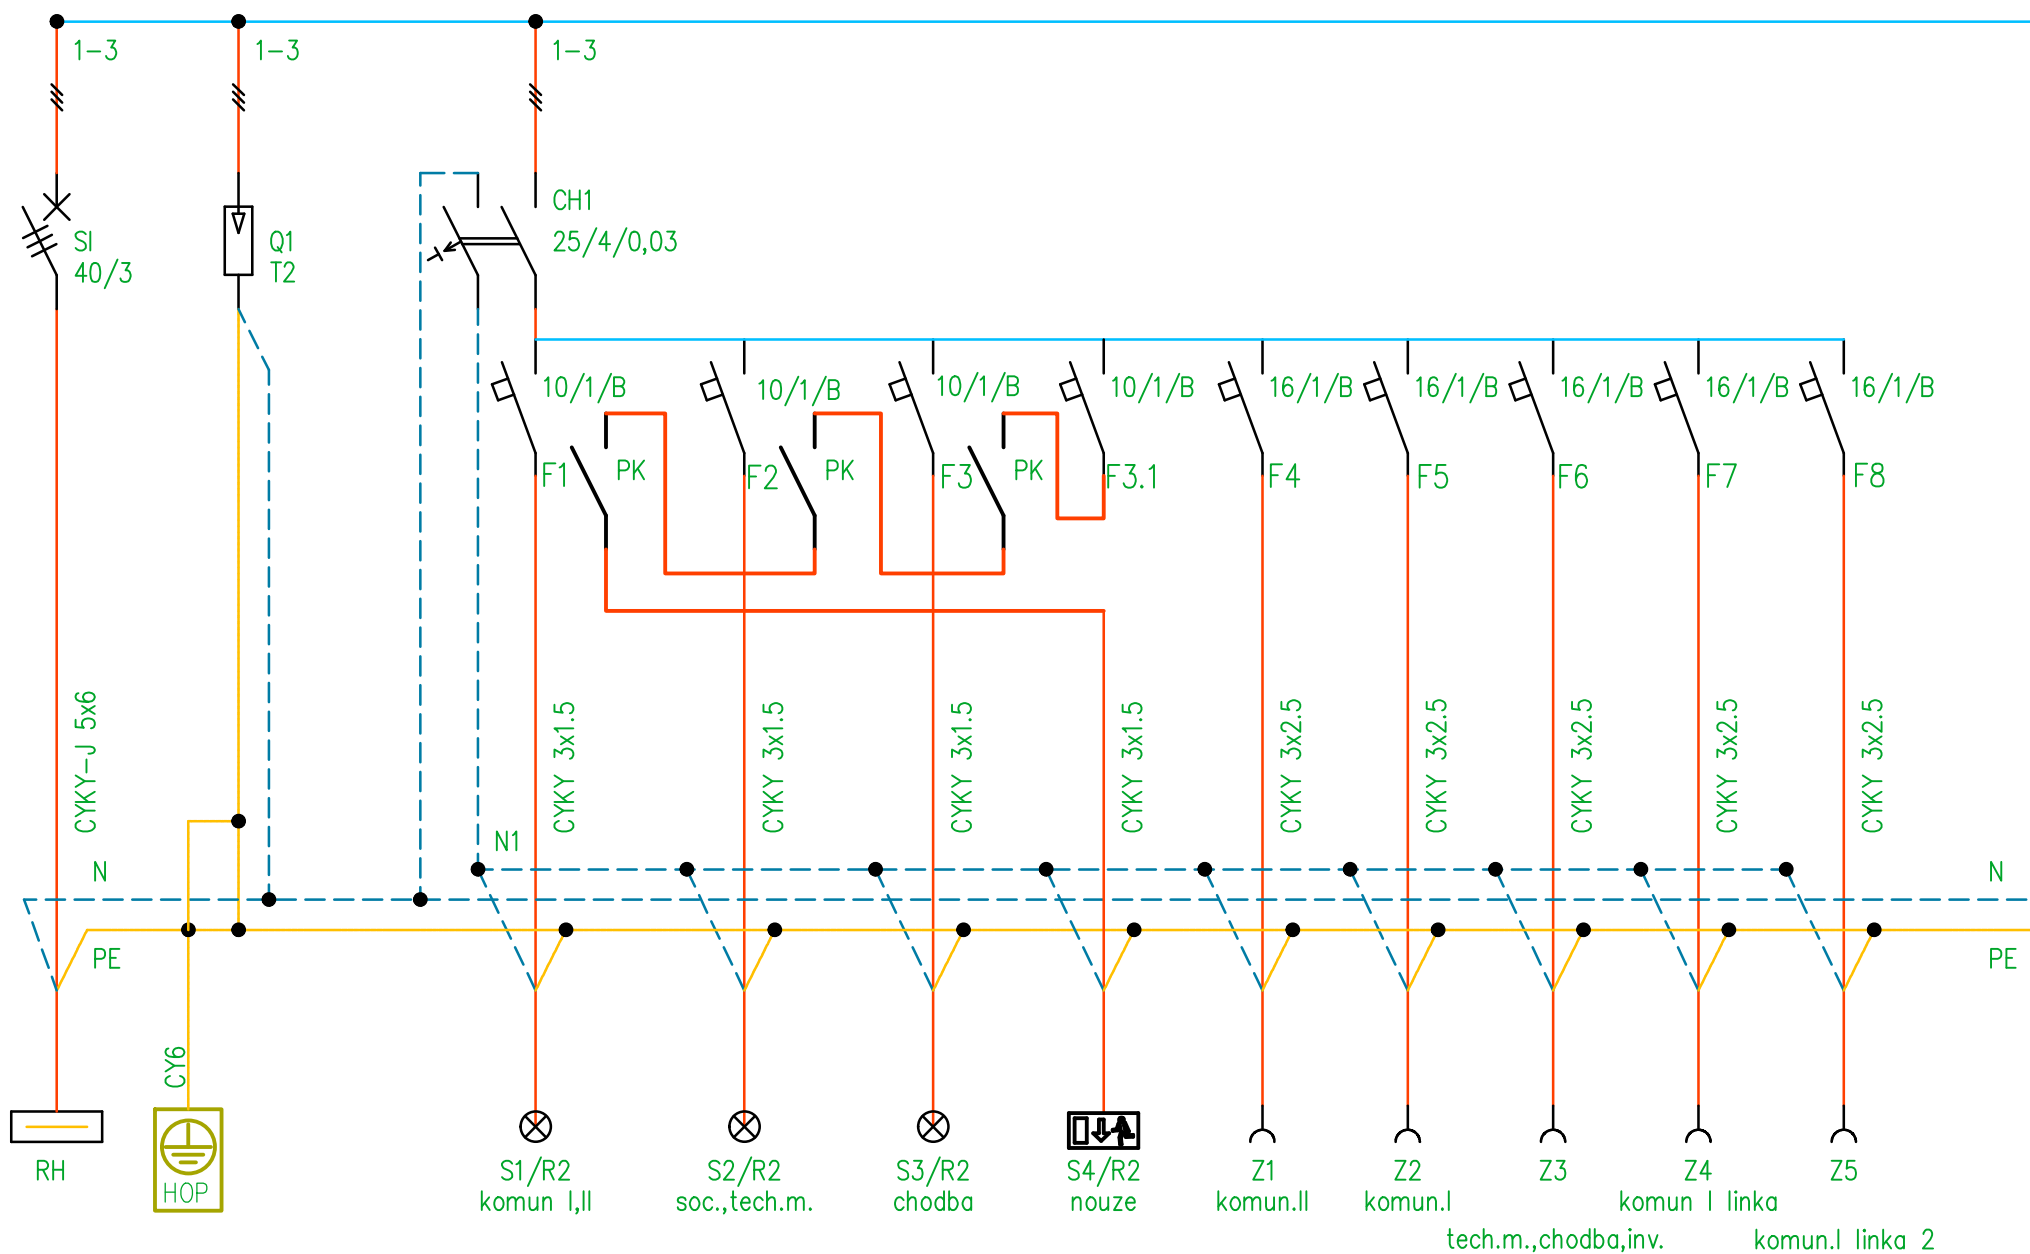

Vypracoval: Roman Hagara

Schválil:

Datum : 25/6/22

AKCE: Komunitní centrum  
Suchohrdly u Miroslavi

Investor: obec Suchohrdly u Miroslavi

Obsah:


R2

č.v.10

List:

2

3 NPE ~ 50Hz 3x230V/400V TN-C-S

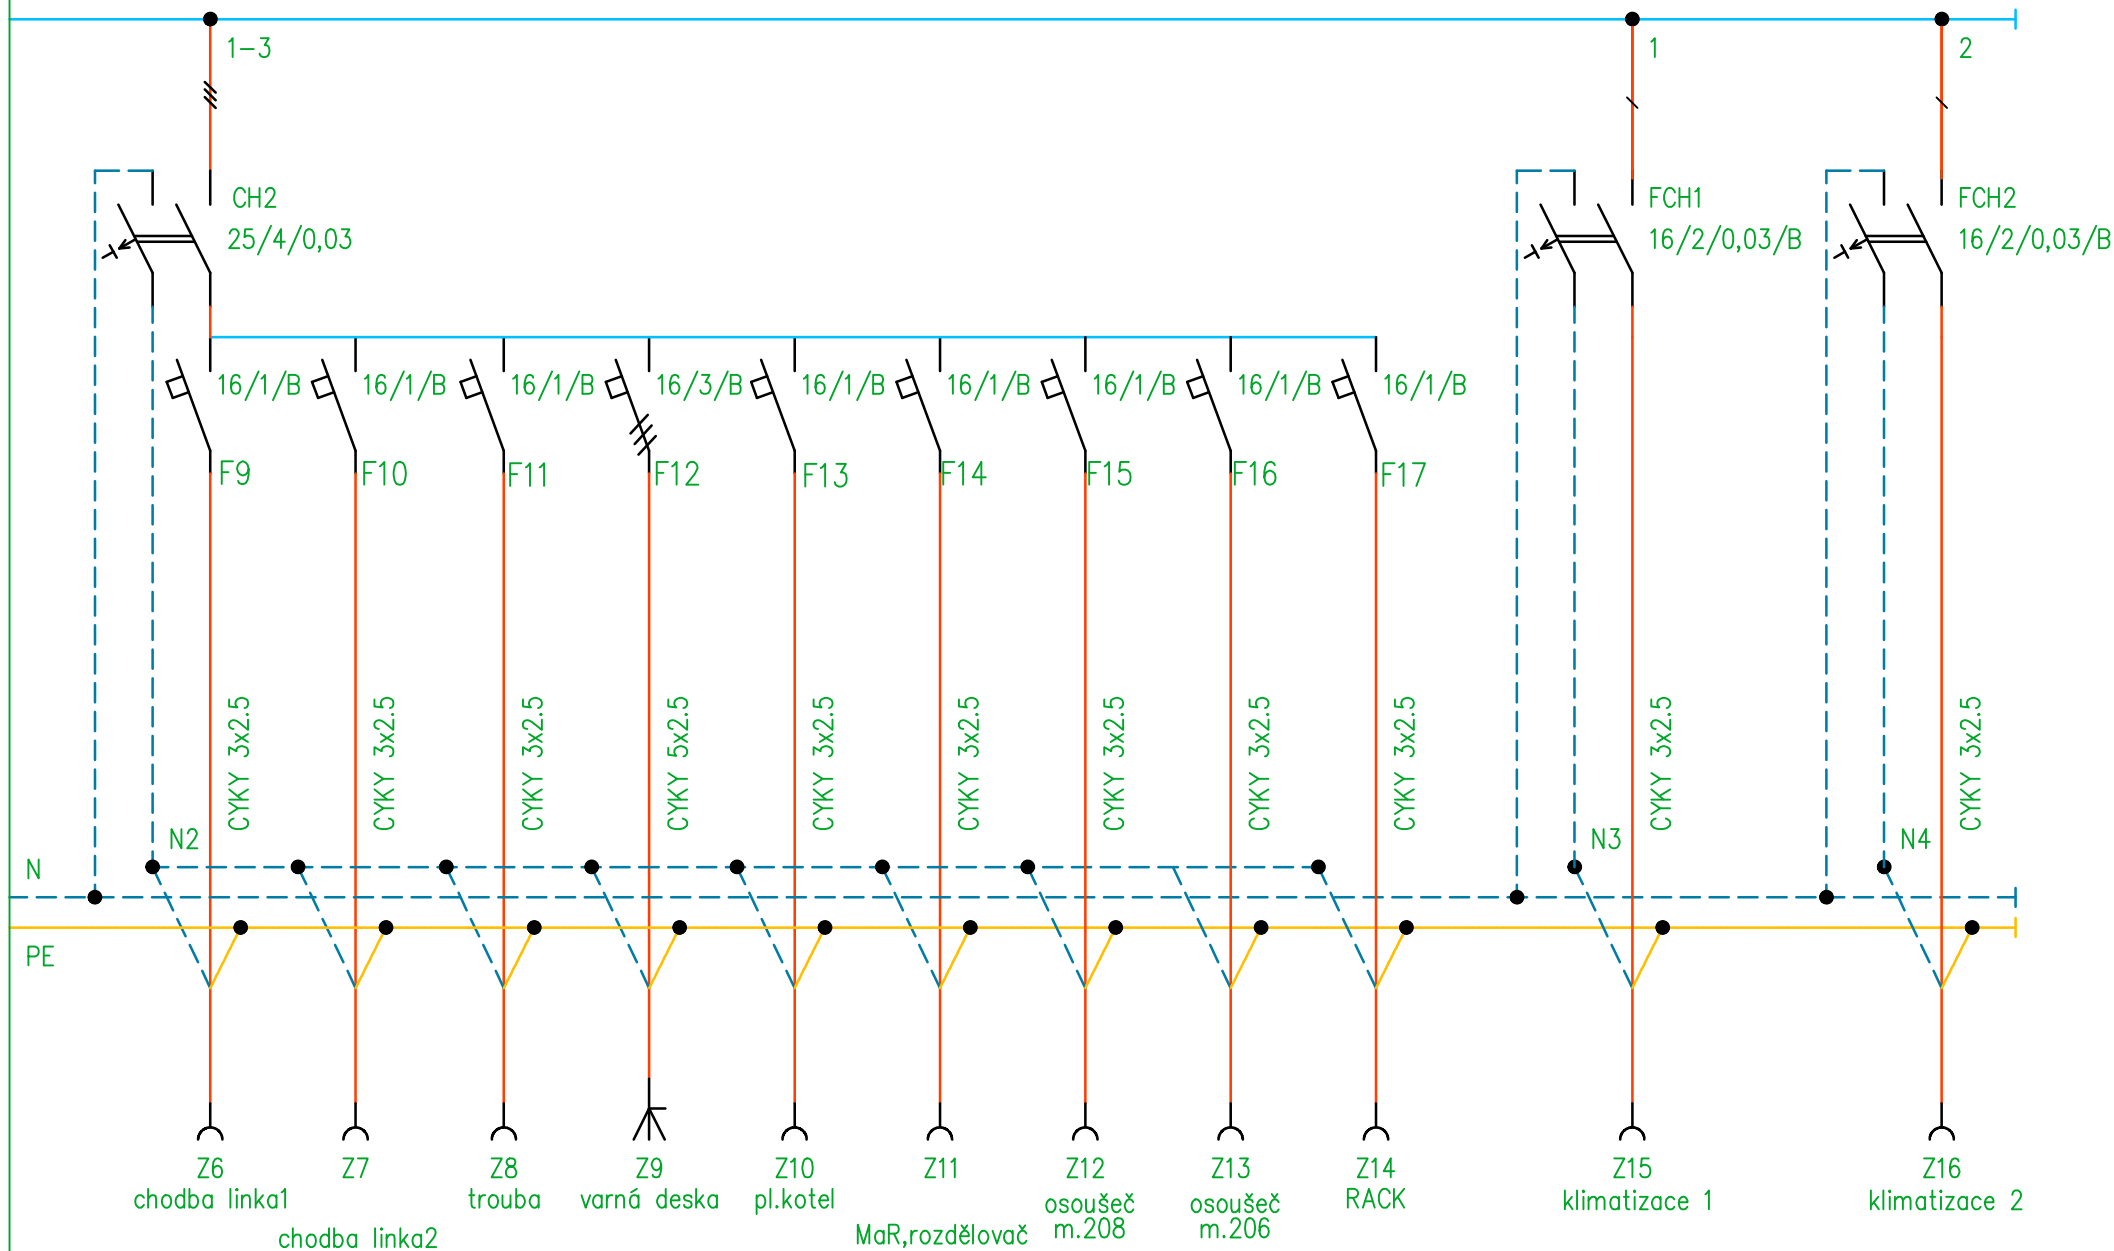

Vypracoval: Roman Hagara

Schválil:

Datum : 25/6/22

AKCE: Komunitní centrum  
Suchohrdly u Miroslavi

Investor: obec Suchohrdly u Miroslavi

Obsah:

R2

č.v.10

List:

3