


PŮDORYS 1.N.P. M 1:100
- vnitřní kanalizace

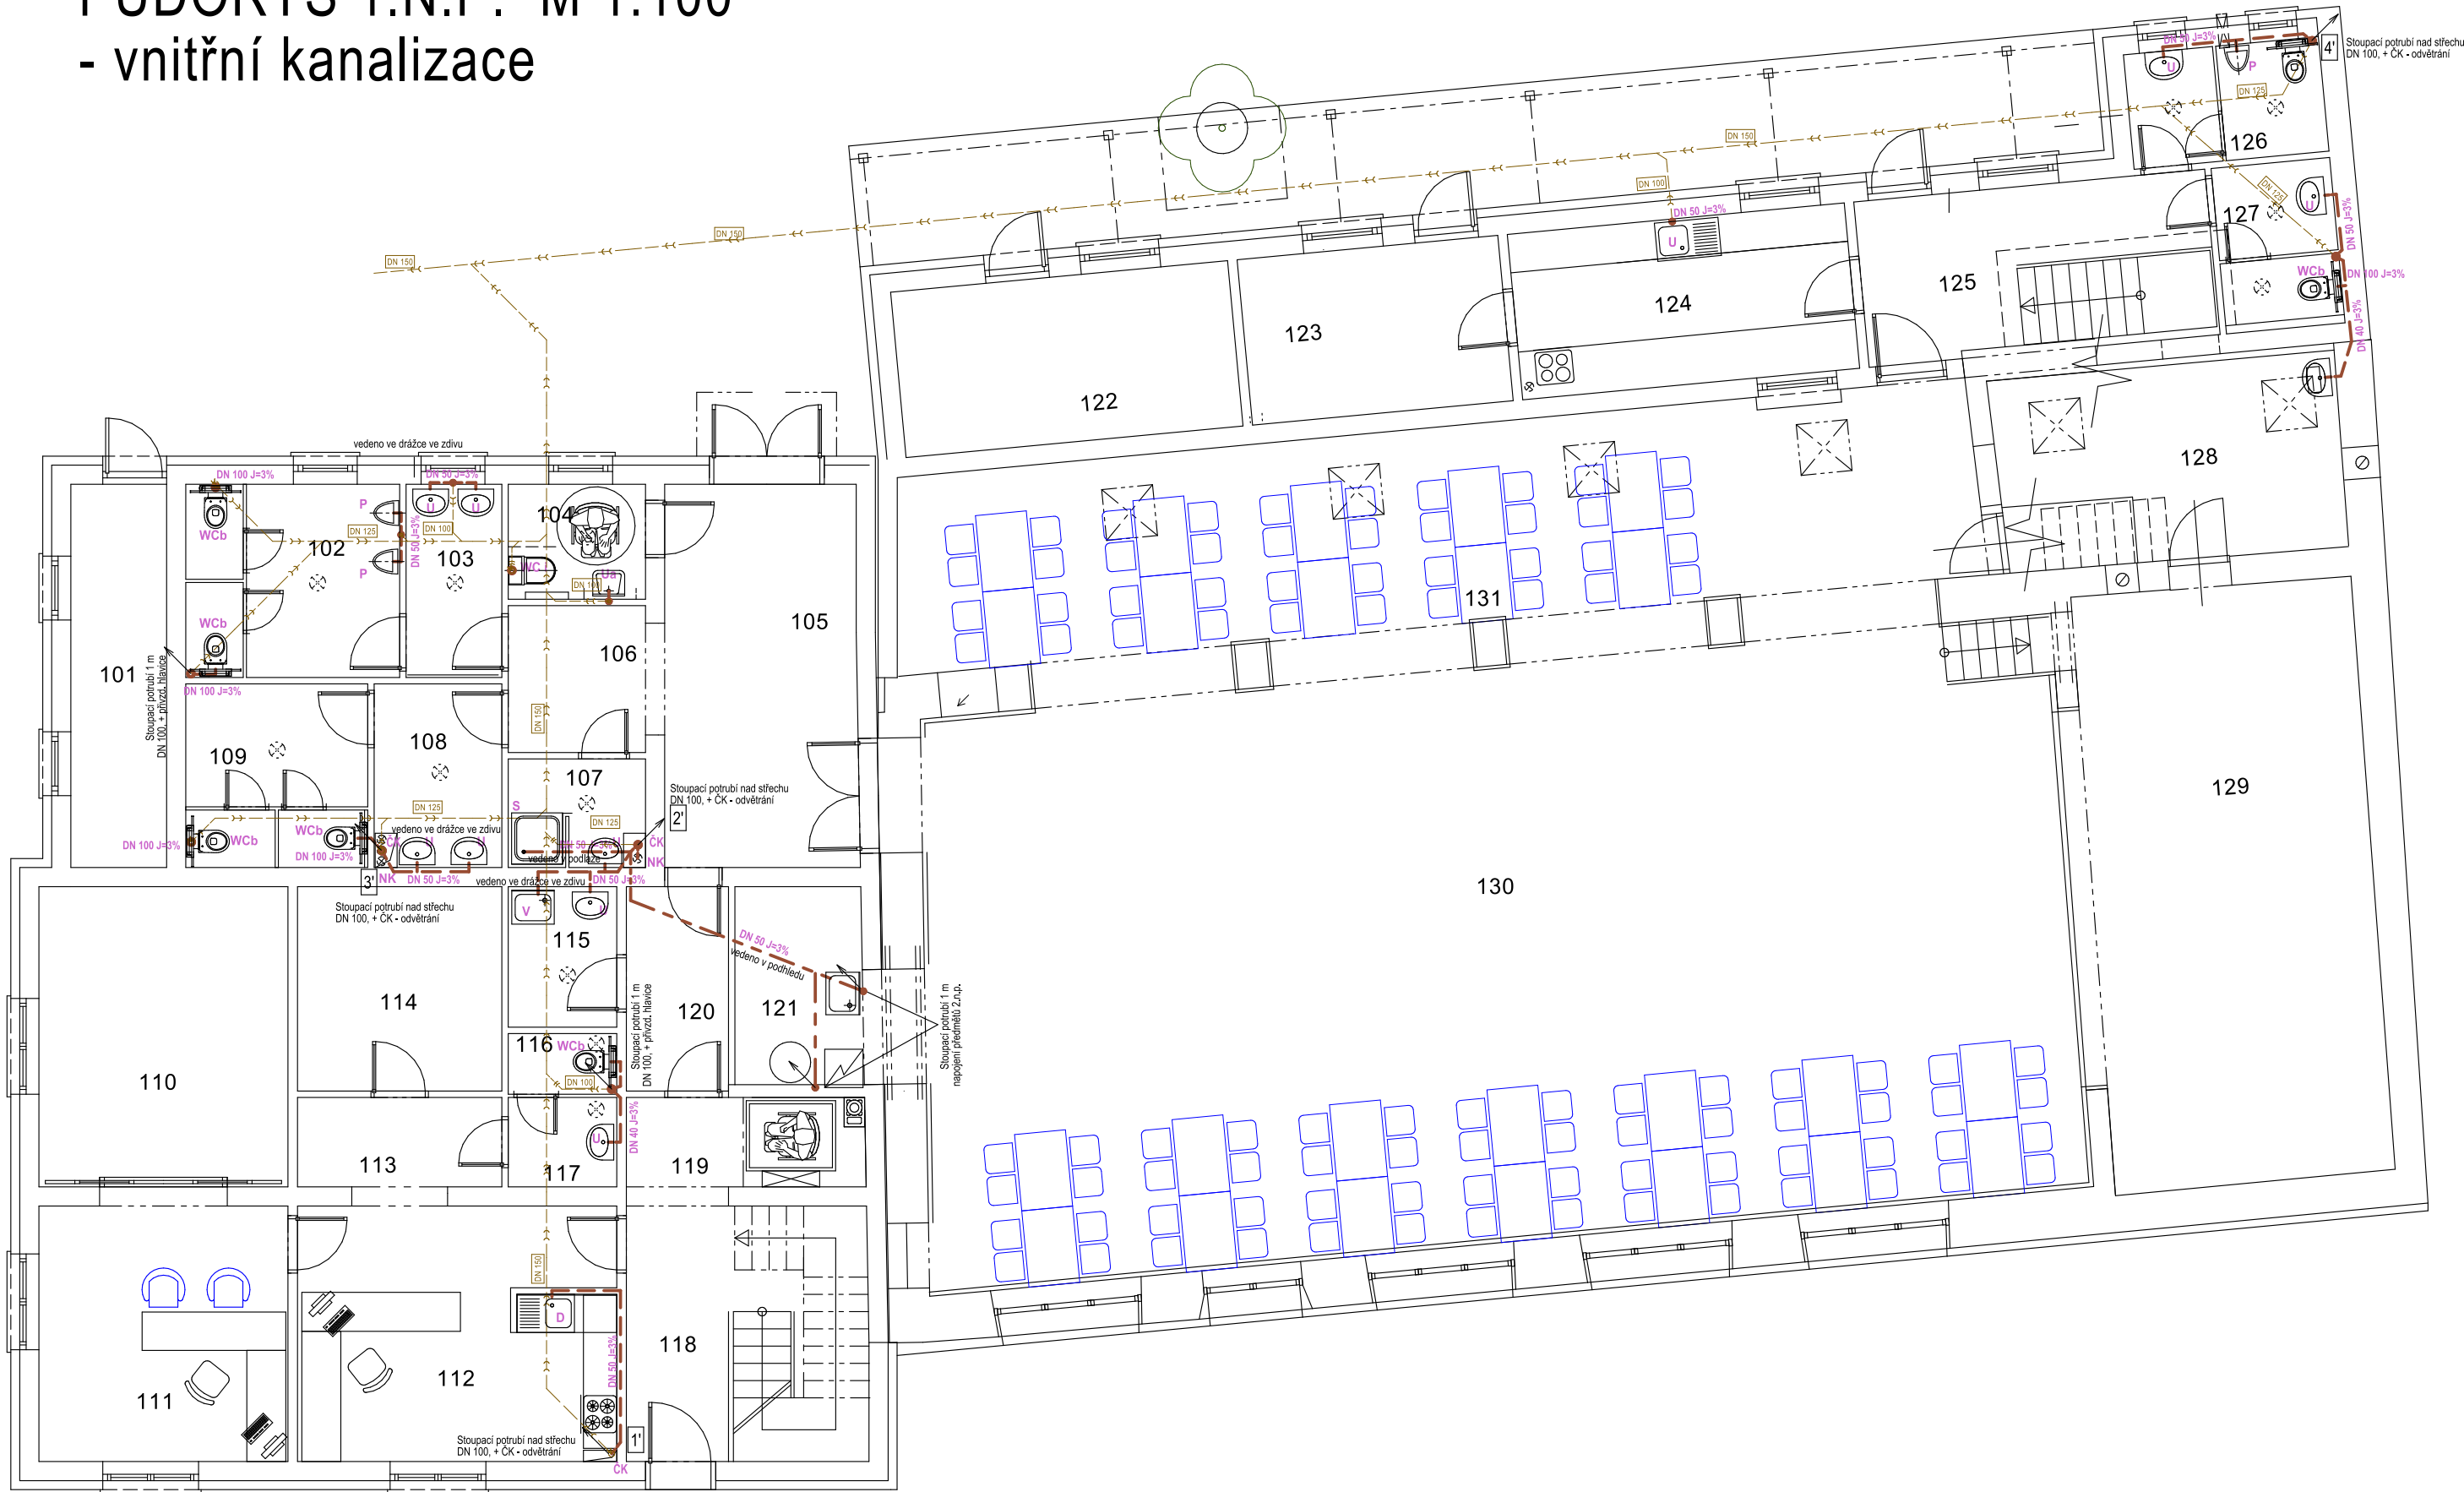

LEGENDA:

- V** STOJÍCÍ KERAMICKÁ VÝLEVKA S PLASTOVOU MŘÍŽKOU
- U** UMYVADLO VČETNĚ ZÁPACHOVÉ UZÁVĚRKY
- Ua** UMYVADLO pro osobu se sníženou schopností pohybu a orientace, se stojánkovou pákovou baterií se zápachovou uzávěrkou, vč. madel a ostatních prvků dle vyhl.398/2009 Sb.o techn. požadavcích zabezpečujících bezbariérové užívání staveb
- P** PISOÁR, VČETNĚ ZÁPACHOVÉ UZÁVĚRKY
- B** BIDET SE ZÁPACHOVOU UZÁVĚROU A PŘIPOJOVACÍMI ARMATURAMI
- D** NEREZ DŘEZ VČETNĚ ZÁPACHOVÉ UZÁVĚRKY
- S** SPRCHOVÝ KOUT, LINIOVÝ ODVOD SE ZÁPACHOVOU UZÁVĚROU
- WC i** ZÁVĚSNÝ KLOZET WC S HLUBOKÝM SPLACHOVÁNÍM, VČ. SEDÁTKA, PŘIPOJOVACÍCH ARMATUR A PODOMÍTKOVÉHO SYSTÉMU SPLACHOVÁNÍ S TLAČÍTKEM, dle vyhl.398/2009 Sb.o techn. požadavcích zabezpečujících bezbariérové užívání staveb -madla, tlačítka apod.
- WCb** ZÁVĚSNÝ KLOZET WC S HLUBOKÝM SPLACHOVÁNÍM, VČ. SEDÁTKA, PŘIPOJOVACÍCH ARMATUR A PODOMÍTKOVÉHO SYSTÉMU SPLACHOVÁNÍ S TLAČÍTKEM,
- RŠ** REVIZNÍ ŠACHTA
- KO** ODVOD KONDENZÁTU OD KOTLE
- ČK** ČISTIČÍ KUS
- NK** NAPOJENÍ KONDENZÁTU Z ODVĚTRÁNÍ
- PŘ** NAPOJENÍ EL. OHŘÍVAČE, pojistný ventil, vypouštění
- VZ** PŘÍVZDUŠNOVACÍ VENTIL + DVÍŘKA

LEGENDA POTRUBÍ



ZODP. PROJEKTANT Ing. Jaroslav Dvořák Dolní Česká 358/25 669 02 Znojmo		VYPRACOVAL Ing. Radek Dřevěný stavební a inženýrská činnost Dolní Česká 358/25, 669 02 Znojmo IČ : 48923893	
KRAJ	Jihomoravský	OBEC	Suchohrdly u Miroslavi
INVESTOR	Obec Suchohrdly u Miroslavi, č.p. 86 671 72 Miroslav		ČÍSLO ZAK.
STAVBA	Modernizace multifunkčního domu Suchohrdly u Miroslavi		
OBJEKT	S01 - HLAVNÍ OBJEKT	STUPEŇ	projekt
ČÁST PROJEKTU	D VÝKRESOVÁ DOKUMENTACE D1.4 Technika prostředí staveb	MÉRITKO	M1:100
OBSAH	Půdorys 1.n.p. vn. kanalizace		Č. VÝKRESU D.1.4.3