## 7 VZOROVÝ ŘEZ 1:50




## 8 VZOROVÝ ŘEZ 1:50




## VZOROVÝ ŘEZ PRAHEM V NAPOJENÍ VĚTVE 2 NA VĚTEV 1

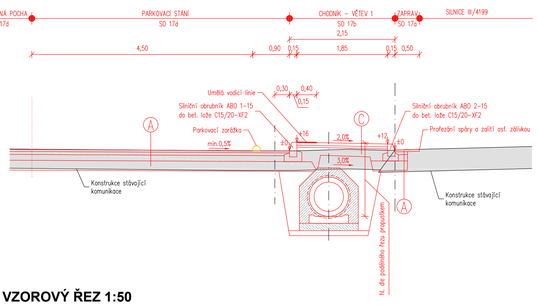


## VZOROVÝ ŘEZ PRAHEM NA VĚTVI 2

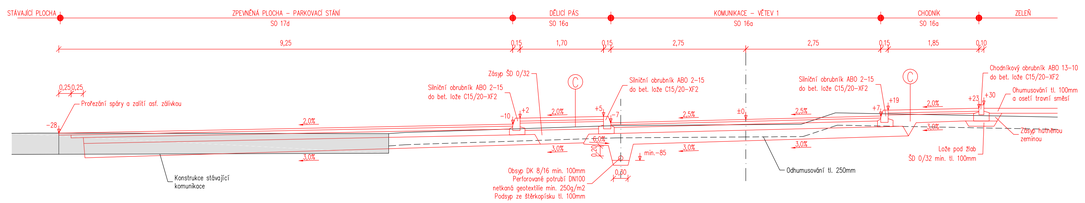


## VZOROVÝ ŘEZ ZASAKOVACÍ RÝHOU VĚTVE 3

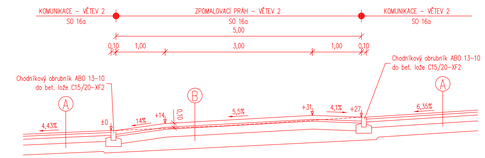


## PARKOVACÍ ZARÁŽKA

## 9 VZOROVÝ ŘEZ 1:50

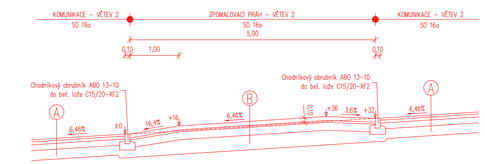


## 10 VZOROVÝ ŘEZ 1:50

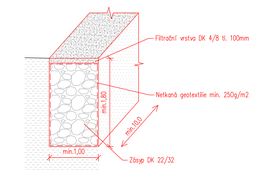


## 11 VZOROVÝ ŘEZ 1:50

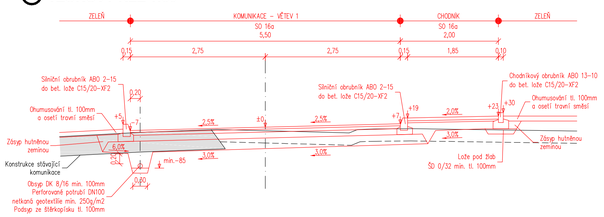


## 12 VZOROVÝ ŘEZ 1:50

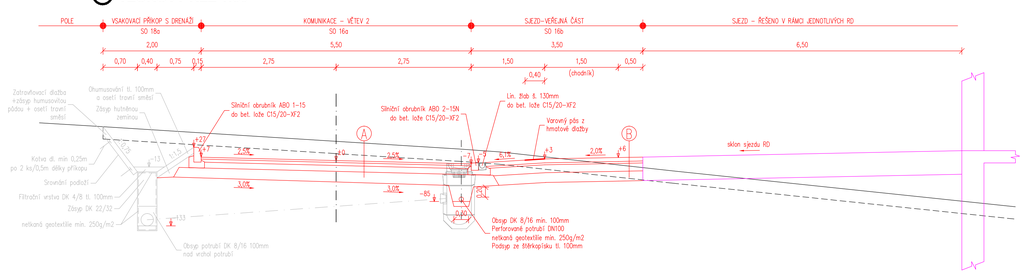


## VZOROVÝ ŘEZ NAPOJENÍM NA SILNICI III/4199

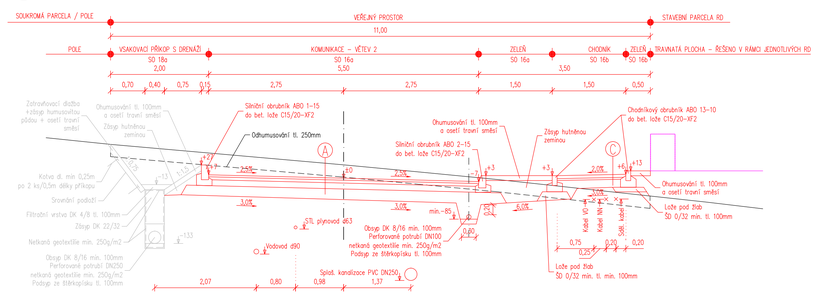


## VZOROVÝ ŘEZ ZÁPRAVOU




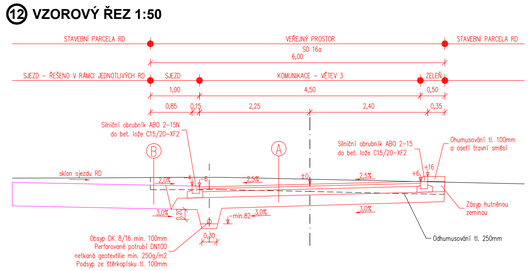




POZNÁMKA:

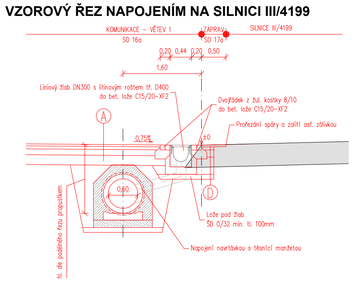- HUTNĚNÍ PLANÉ KOMUNIKACE A SJEZDŮ SPOLU S JEJICH AKTIVNÍ ZÓNOU (TL. 0,5m) MUSÍ ODPOVÍDAT TKP4, ČSN 72 1006 A ČSN 73 6133. HODNOTA MODULU PŘETVÁRNOSTI MUSÍ Edef,2 = min. 45MPa. POKUD PODLOŽÍ NEBUDE VYHOVOVAT BUDE PROVEDENA JEHO VÝMĚNA ZA ŠD 0/125 V TL. 0,5m A BUDE POLOŽENA FILTRAČNĚ–SEPARAČNÍ GEOTEXTILIE (tkaná geotextilie s pevností v tahu min. 40 kN/m).
- HUTNĚNÍ PLANÉ CHODNÍKU S JEHO AKTIVNÍ ZÓNOU (TL. 0,5m) MUSÍ ODPOVÍDAT TKP4, ČSN 72 1006 A ČSN 73 6133. HODNOTA MODULU PŘETVÁRNOSTI MUSÍ Edef,2 = min. 30MPa. POKUD PODLOŽÍ NEBUDE VYHOVOVAT BUDE PROVEDENA JEHO VÝMĚNA ZA ŠD 0/125 V TL. 0,3m A BUDE POLOŽENA FILTRAČNĚ–SEPARAČNÍ GEOTEXTILIE (tkaná geotextilie s pevností v tahu min. 40 kN/m).

| Rev: | Datum: | Vedoucí projektu: | Kontroloval: | Vypracoval: | Popis změny: |
|---|---|---|---|---|---|
| 0 | 02/2022 | Jan Palla | Ing. Štěpán Leitner | Ing. Ondřej Drnovský | |

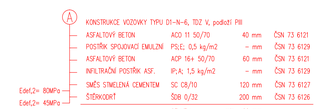Investor:
Obec Rašovice
Rašovice 91, 685 01 Rašovice

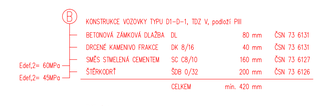Akce/místo:
"Rodinné domy u rybníka"
k.ú. Rašovice u Bučovic

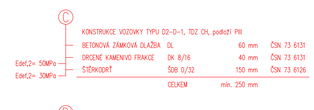TRASKO PROJEKCE
TRASKO Projekce, s.r.o.
Na Nouzce 487/8
682 01 Vyškov
www.projekce.trasko.cz
TEL 517 343 999
DIČ CZ07280921
IČ 07280921

| Objekt: | Formát: | Zakázkové číslo: | Stupeň |
|---|---|---|---|
| SO 16a Obslužná komunikace, SO 16b Chodník a sjezdy na pozemky rodinných domů, SO 17c Napojení obslužné komunikace, propustek, SO 17d Parkoviště | 10xA4 | PD–21–11–10 | DPS |
| Profese: Komunikace | | | |
| Obsah: VZOROVÉ PŘÍČNÉ ŘEZY | Měřítko: 1:50 | Číslo výkresu: D.04 | Paré: |