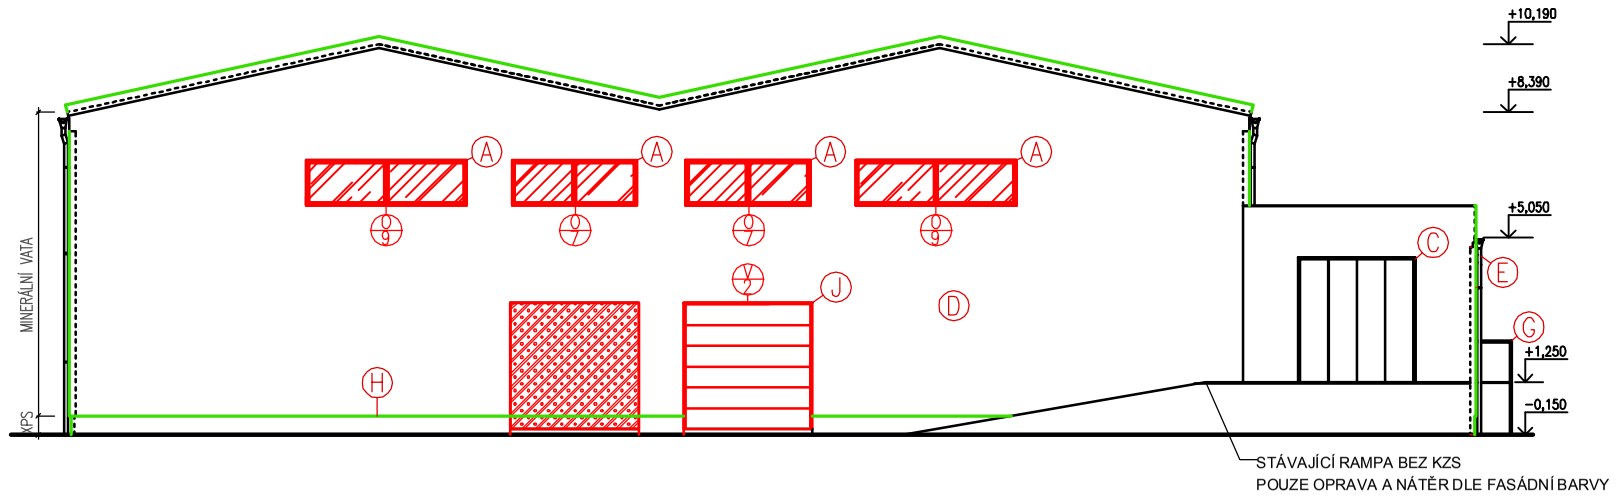

LEGENDA SYMBOLŮ

Ⓐ NOVÉ PLASTOVÉ VÝPLNĚ OTVORU, DVOJSKLO, Ug = 1,1W/m²K

Ⓑ NOVÉ PLASTOVÉ DVEŘE, DVOJSKLO, Ug = 1,1W/m²K

Ⓒ PLECHOVÁ VRATA + DVEŘE – REPASOVANÁ

Ⓓ SILIKONOVÁ OMÍTKA

Ⓔ DEŠŤOVÉ SVODY, PŘÍRODNÍ FeZn

Ⓕ STŘEŠNÍ KRYTINA – EPS + FINÁLNÍ VRSTVA HYDROIZOLAČNÍ FÓLIE PVC – P

Ⓖ OCELOVÉ ZÁBRADLÍ, OCELOVÉ SCHODNICE, STUPNĚ – POZINK

Ⓗ SOKL Z XPS, TL. 120 mm

Ⓘ VZT MŘÍŽKA 1050x800 mm

Ⓙ NOVÁ SEKČNÍ VRATA S ODSUNEM POD STROP (VIZ. VÝPIS VRAT), U = 1,26 W/m²K

LEGENDA MATERIÁLŮ

NAVRŽENÁ ENERGETICKO–ÚSPORNÁ OPATŘENÍ

NOVÉ KONSTRUKCE – PLYNOSILIKÁTOVÉ TVÁRNICE
– NOVÉ VÝPLNĚ OTVORŮ

Zodpovědný projektant:	Ing. Karel Chadima	Otisk razítka:
Vypracoval:	Ing. Petr Zavadil	
Kreslil:	Ing. Petr Zavadil	

SPZ DESIGN, s.r.o.
Moravská 359/13
779 00 Olomouc - Holice
IČ: 278 31 132
telefon: 585 150 411
e-mail: spz.design@seznam.cz
web: www.spzdesign.cz

Účel projektu:	SP
Datum:	8/2017
Číslo archivní(zakázky):	36/17
Datum expedice/verze:	23.8. 2017 / V1
Formát výkresu:	2x A4
Měřítko: 1:200	Paré číslo:
Číslo výkresu: D.1.1.2-12	

Kraj: Středočeský

Místo: Chrášťany, parc.č.st. 392/19, k.ú. Chrášťany

Investor: HANSCRAFT s.r.o., Bečovská 939/23, 10400 Praha, Uhříněves, IČO 24792497

Název stavby:

EÚO haly, Chrášťany, parc.č.st. 392/19 k.ú. Chrašťany

Obsah výkresu: POHLED VÝCHODNÍ - zateplení