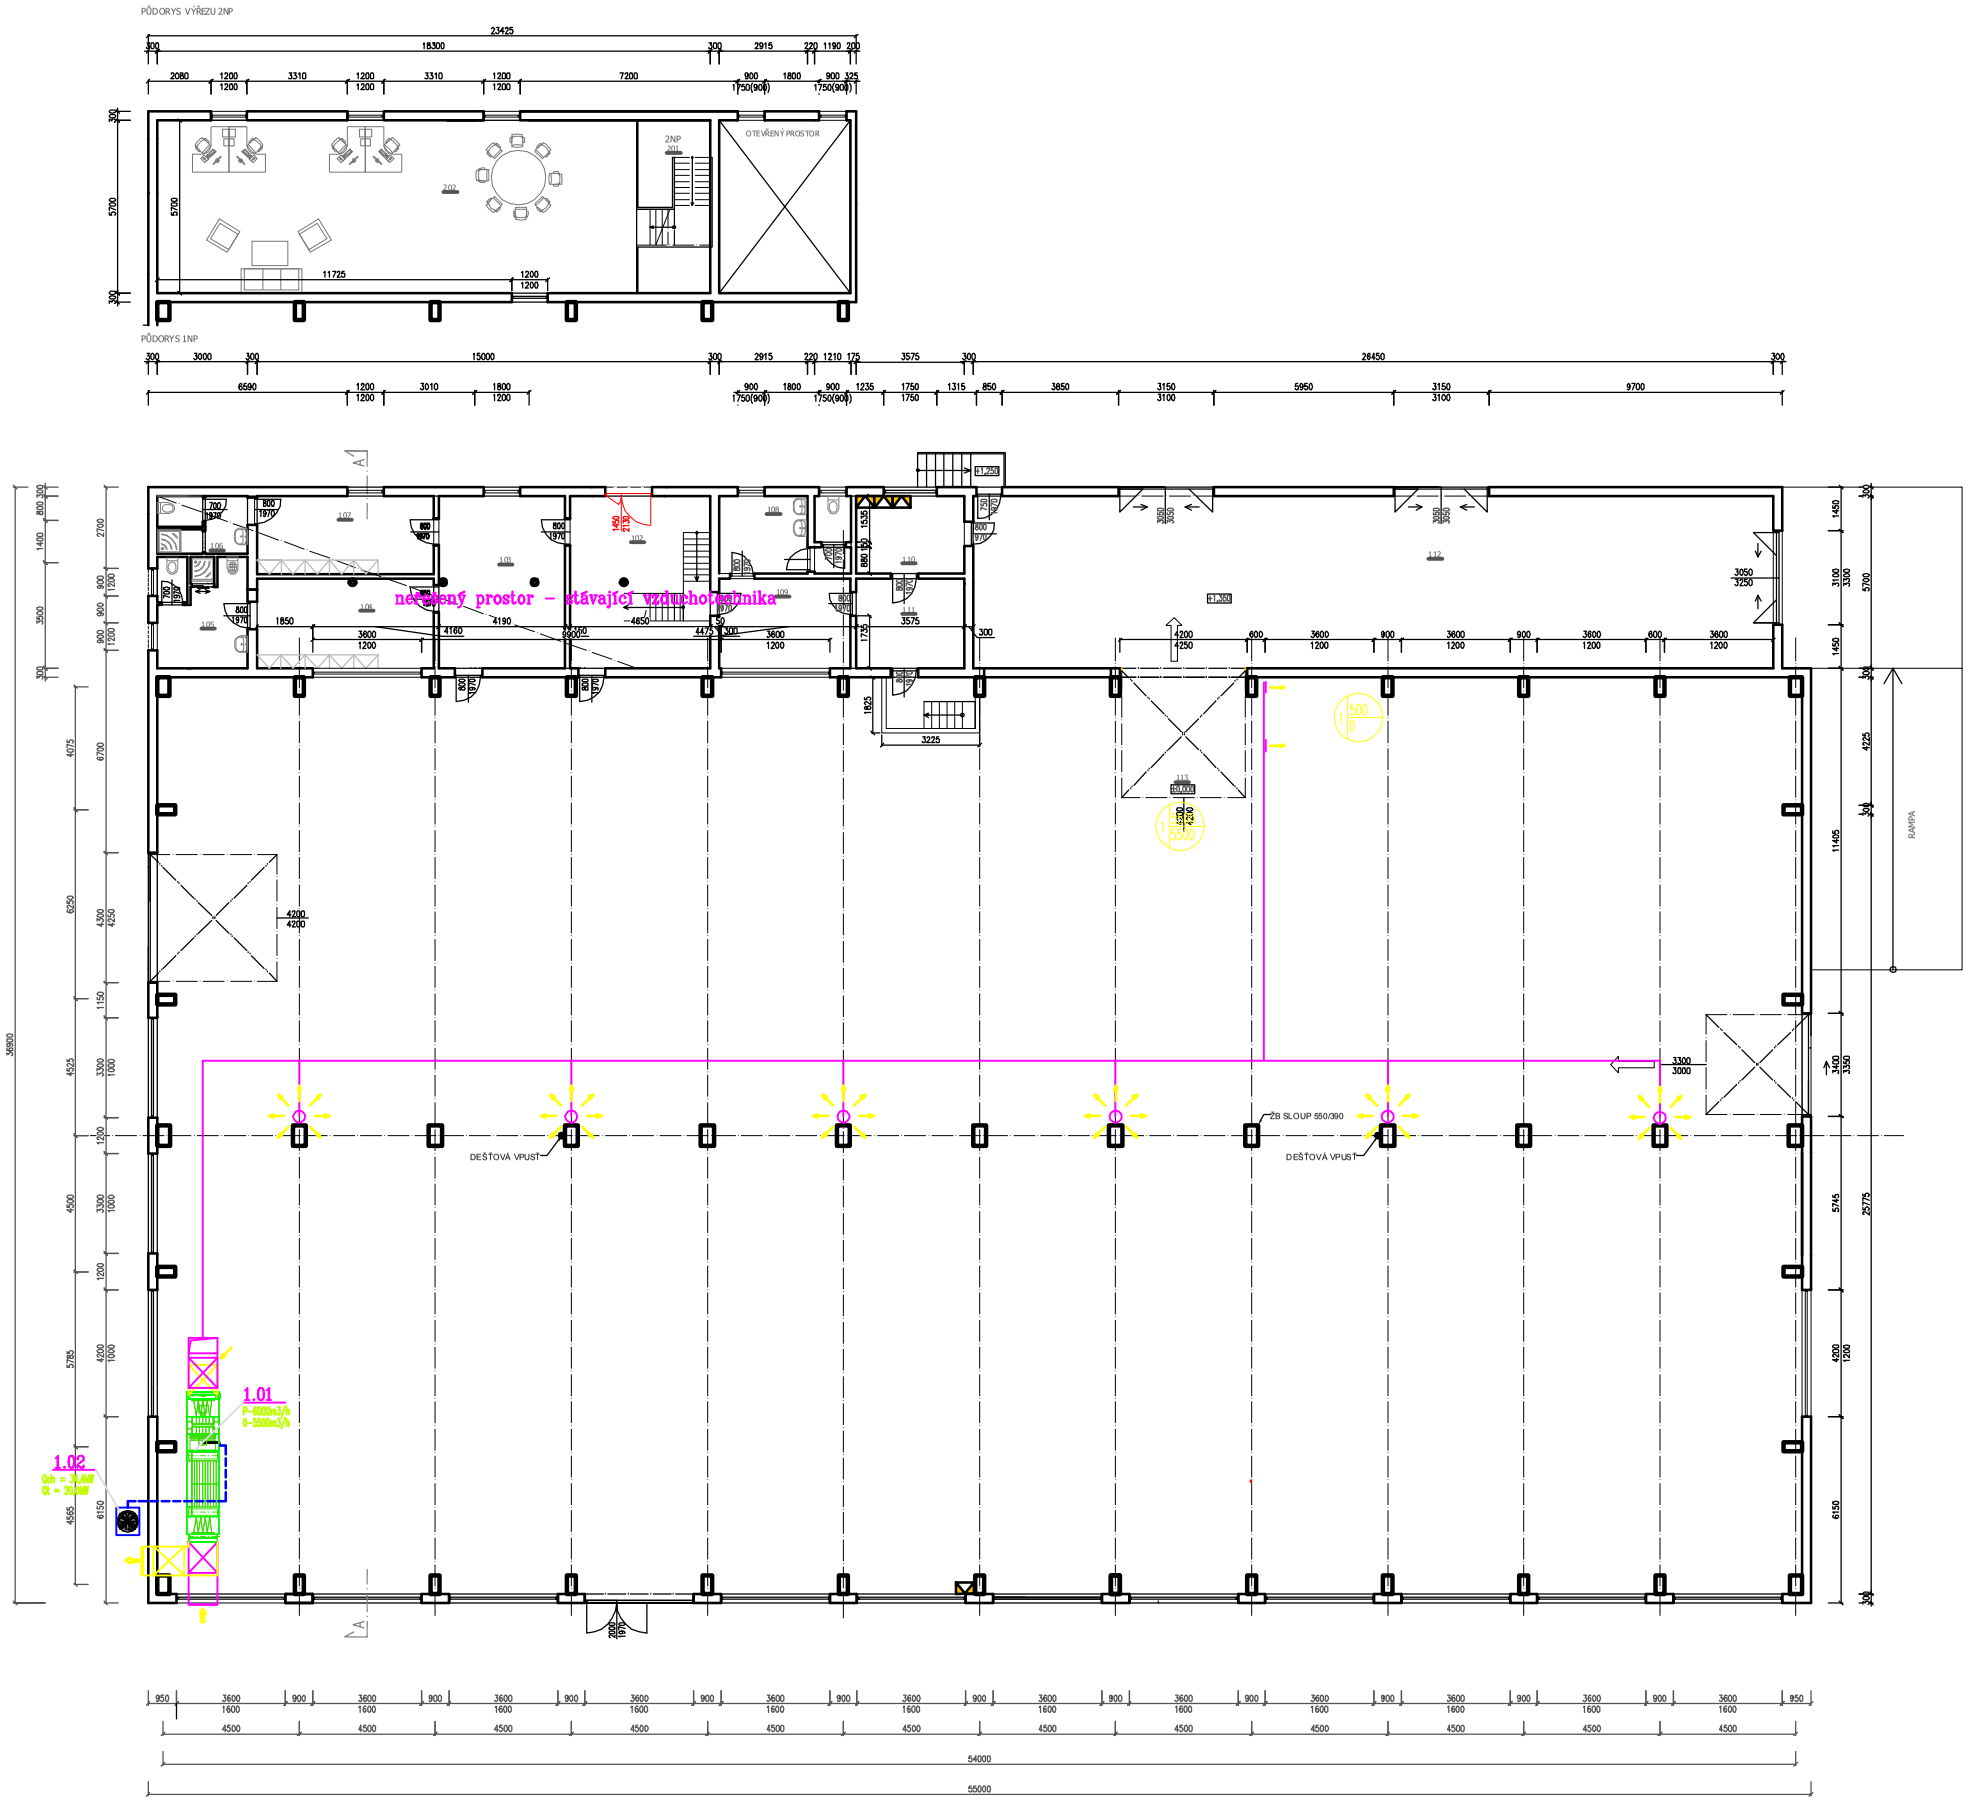

ZPRACOVATEL PROJEKTOVÉ DOKUMENTACE ČÁSTI VZDUCHOTECHNIKA:

VYPRACOVAL:	KONTROLOVAL:	VEDOUCÍ PROJEKTANT:
Ing. TOMÁŠ TENORA	Ing. RADIM DRÁPAL Ph.D.	Ing. RADIM DRÁPAL Ph.D.

draek SPOL. S R. O.
ČICHNOVA 19, 624 00 BRNO, TEL 541222392
WWW.DRAEK.COM EMAIL: INFO@DRAEK.COM

Zodpovědný projektant:	Ing. Karel Chadima	Otisk razítka:
Vypracoval:	Ing. Petr Zavadil	
Kreslil:	Ing. Petr Zavadil	

SPZ DESIGN, s.r.o.
Moravská 359/13
779 00 Olomouc - Holice
IČ: 278 31 132
e-mail: spz.design@seznam.cz
web: www.spzdesign.cz

Účel projektu:	SP
Datum:	8/2017
Číslo archivní(zakázky):	36/17
Datum expedice/verze:	23.8. 2017 / V1
Formát výkresu:	2x A4
Měřítko:	1:250
Paré číslo:	
Číslo výkresu:	D.1.4.1-1b

Kraj: Středočeský

Místo: Chrášťany, parc.č.st. 392/19, k.ú. Chrášťany

Investor: HANSCRAFT s.r.o., Bečovská 939/23, 10400 Praha, Uhříněves, IČO 24792497

Název stavby:

EÚO haly, Chrášťany, parc.č.st. 392/19 k.ú. Chrašťany

Obsah výkresu: VEDENÍ VZDUCHOTECHNIKY - PŮDORYS 1NP