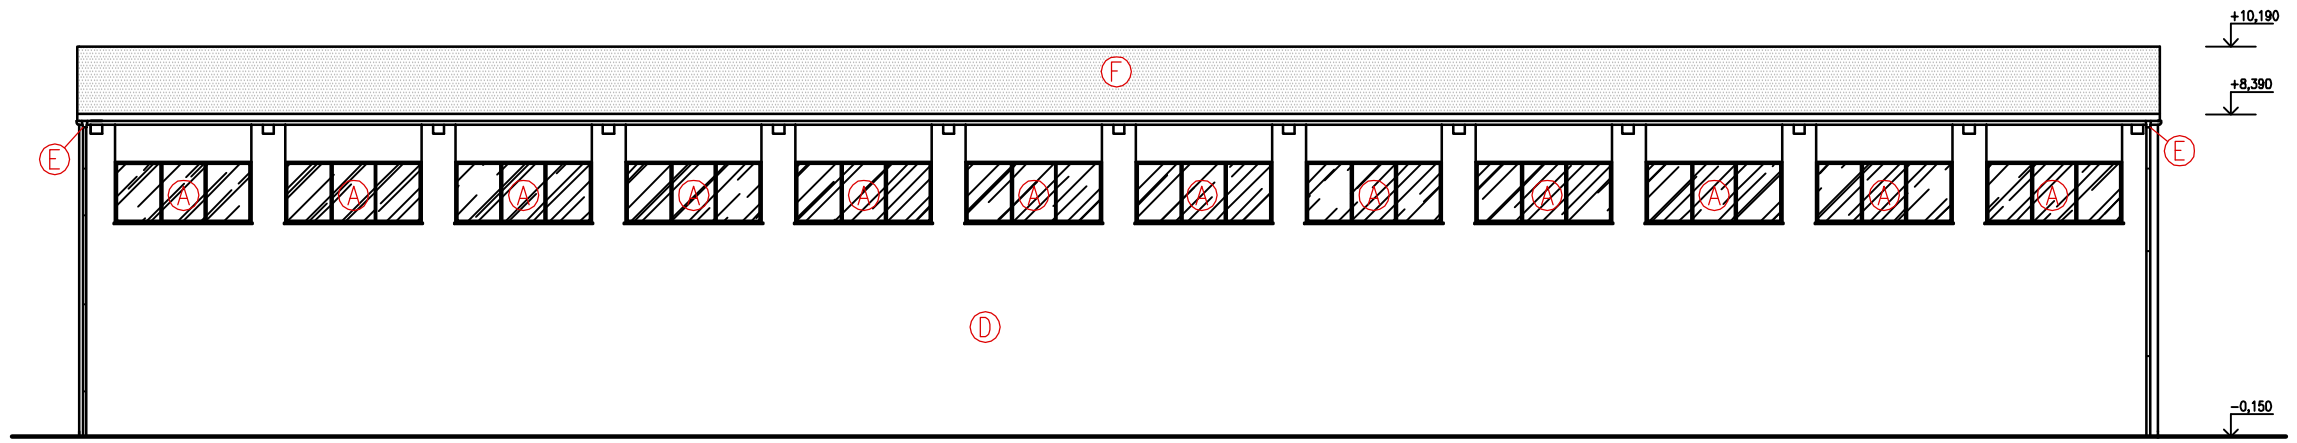


Ⓐ DŘEVĚNÉ VÝPLNĚ OTVORU, JEDNODUCHÉ SKLO

Ⓑ DŘEVĚNÉ VCHODOVÉ DVEŘE

Ⓒ PLECHOVÁ VRATA

Ⓓ VÁPENOCEMENTOVÁ FASÁDNÍ OMÍTKA

Ⓔ DEŠŤOVÉ SVODY, PŘÍRODNÍ FeZn

Ⓕ STŘEŠNÍ KRYTINA – ASFALTOVÝ PÁS

Ⓖ OCELOVÉ ZÁBRADLÍ, OCELOVÉ SCHODNICE, STUPNĚ

Ⓗ LUXFERY

| | | |
|---|---|---|
| Zodpovědný projektant: | Ing. Karel Chadima | Otisk razítka: |
| Vypracoval: | Ing. Petr Zavadil | |
| | | |
| Kreslil: | Ing. Petr Zavadil | |
| | | |
| | | |

SPZ DESIGN, s.r.o.
Moravská 359/13
779 00 Olomouc - Holice
IČ: 278 31 132
telefon: 585 150 411
e-mail: spz.design@seznam.cz
web: www.spzdesign.cz

| | |
|---|---|
| Účel projektu: | SP |
| Datum: | 8/2017 |
| Číslo archivní(zakázky): | 36/17 |
| Datum expedice/verze: | 23.8. 2017 / V1 |
| Formát výkresu: | 2x A4 |
| Měřítko: 1:200 | Poré číslo: |
| Číslo výkresu: D.1.1.2-03 | |

Kraj: Středočeský

Místo: Chrášťany, parc.č.st. 392/19, k.ú. Chrášťany

Investor: HANSCRAFT s.r.o., Bečovská 939/23, 10400 Praha, Uhříněves, IČO 24792497

Název stavby:

# EÚO haly, Chrášťany, parc.č.st. 392/19 k.ú. Chrašťany

Obsah výkresu: POHLED JIŽNÍ - stávající stav