




POHLED JIŽNÍ (VSTUP)

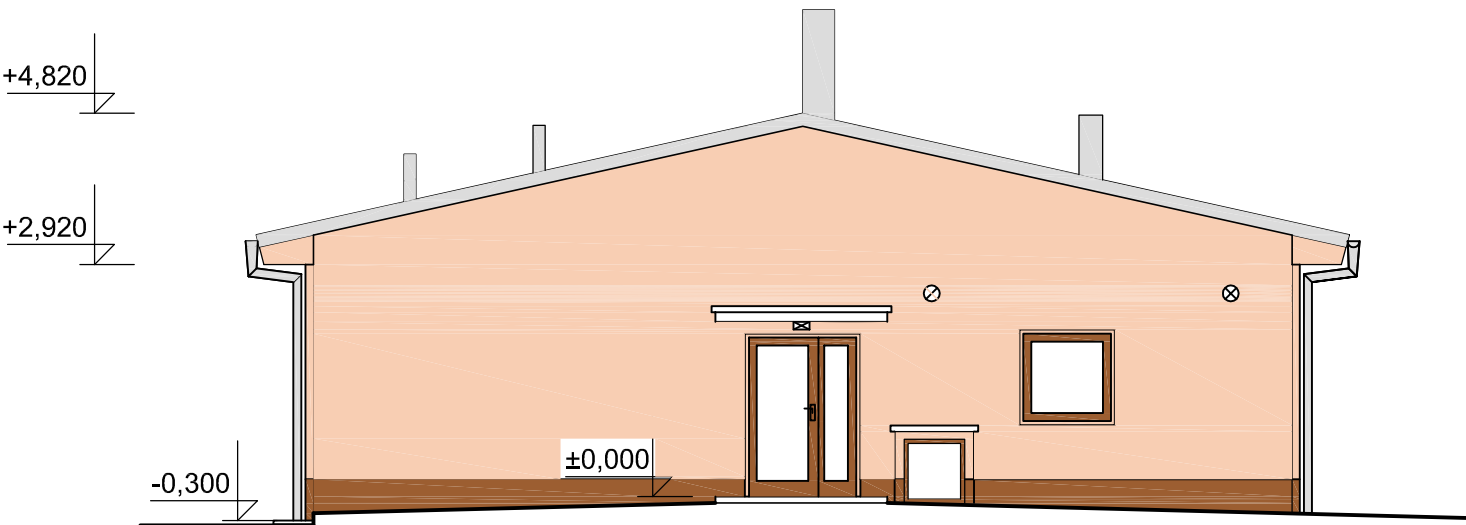

POHLED SEVERNÍ

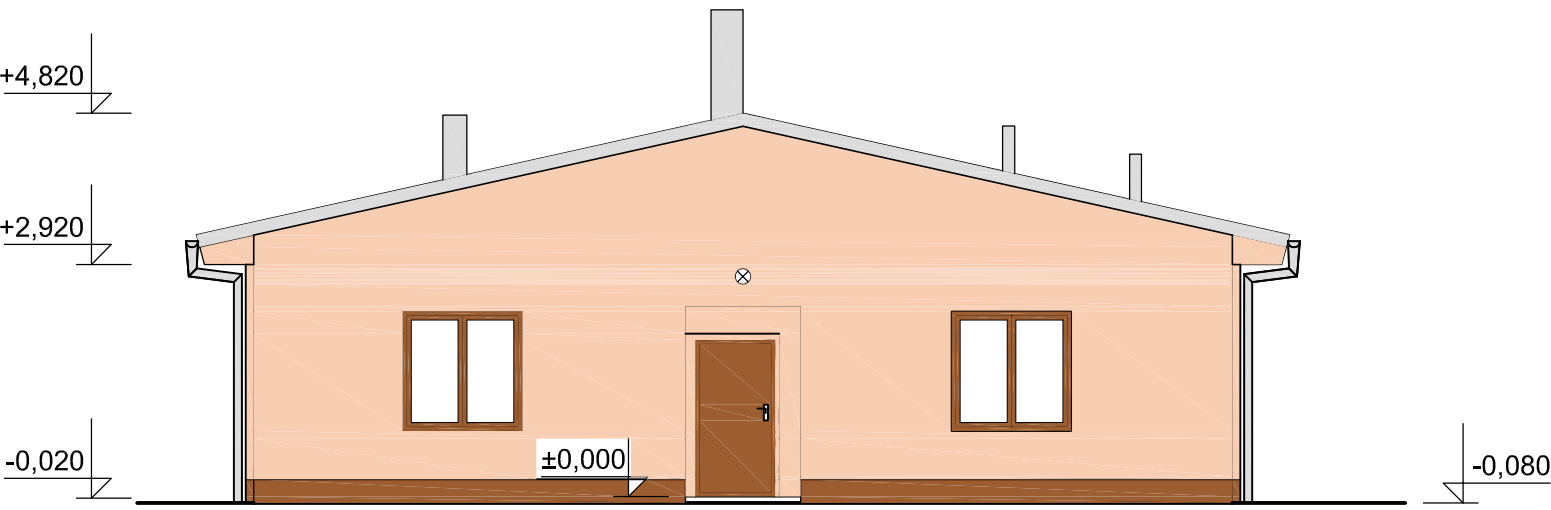

POHLED ZÁPADNÍ

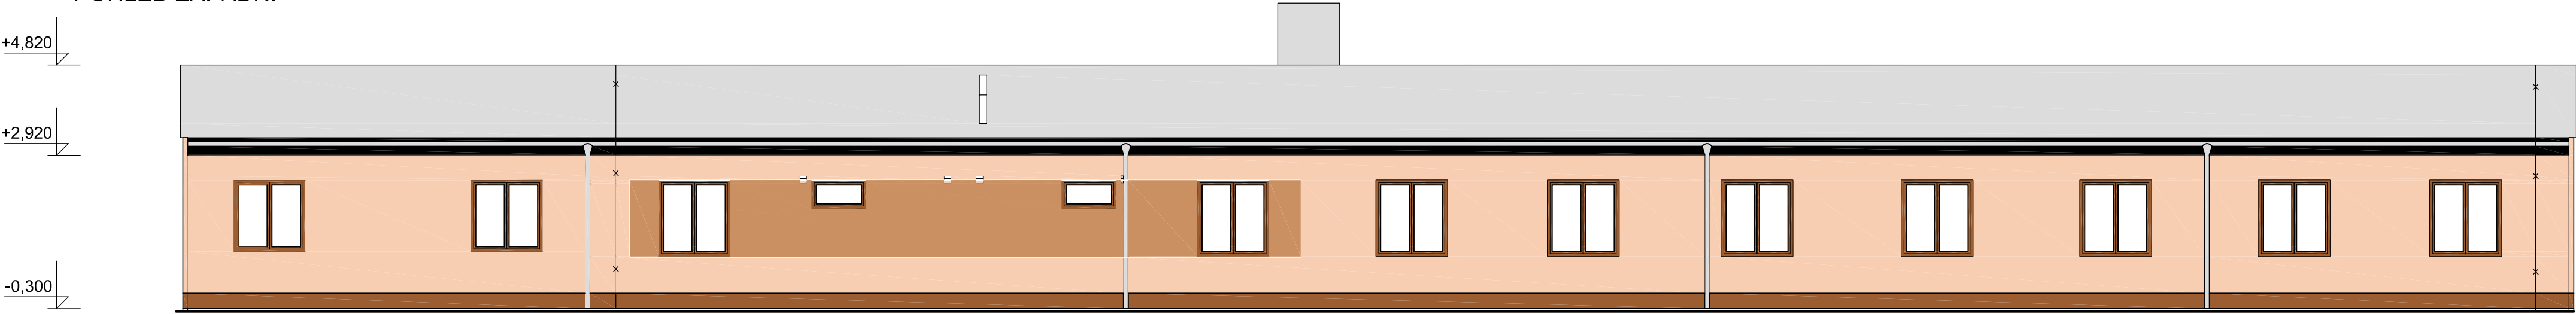

POHLED VÝCHODNÍ

