







# SCHÉMA SLABOPROUDÝCH ROZVODŮ

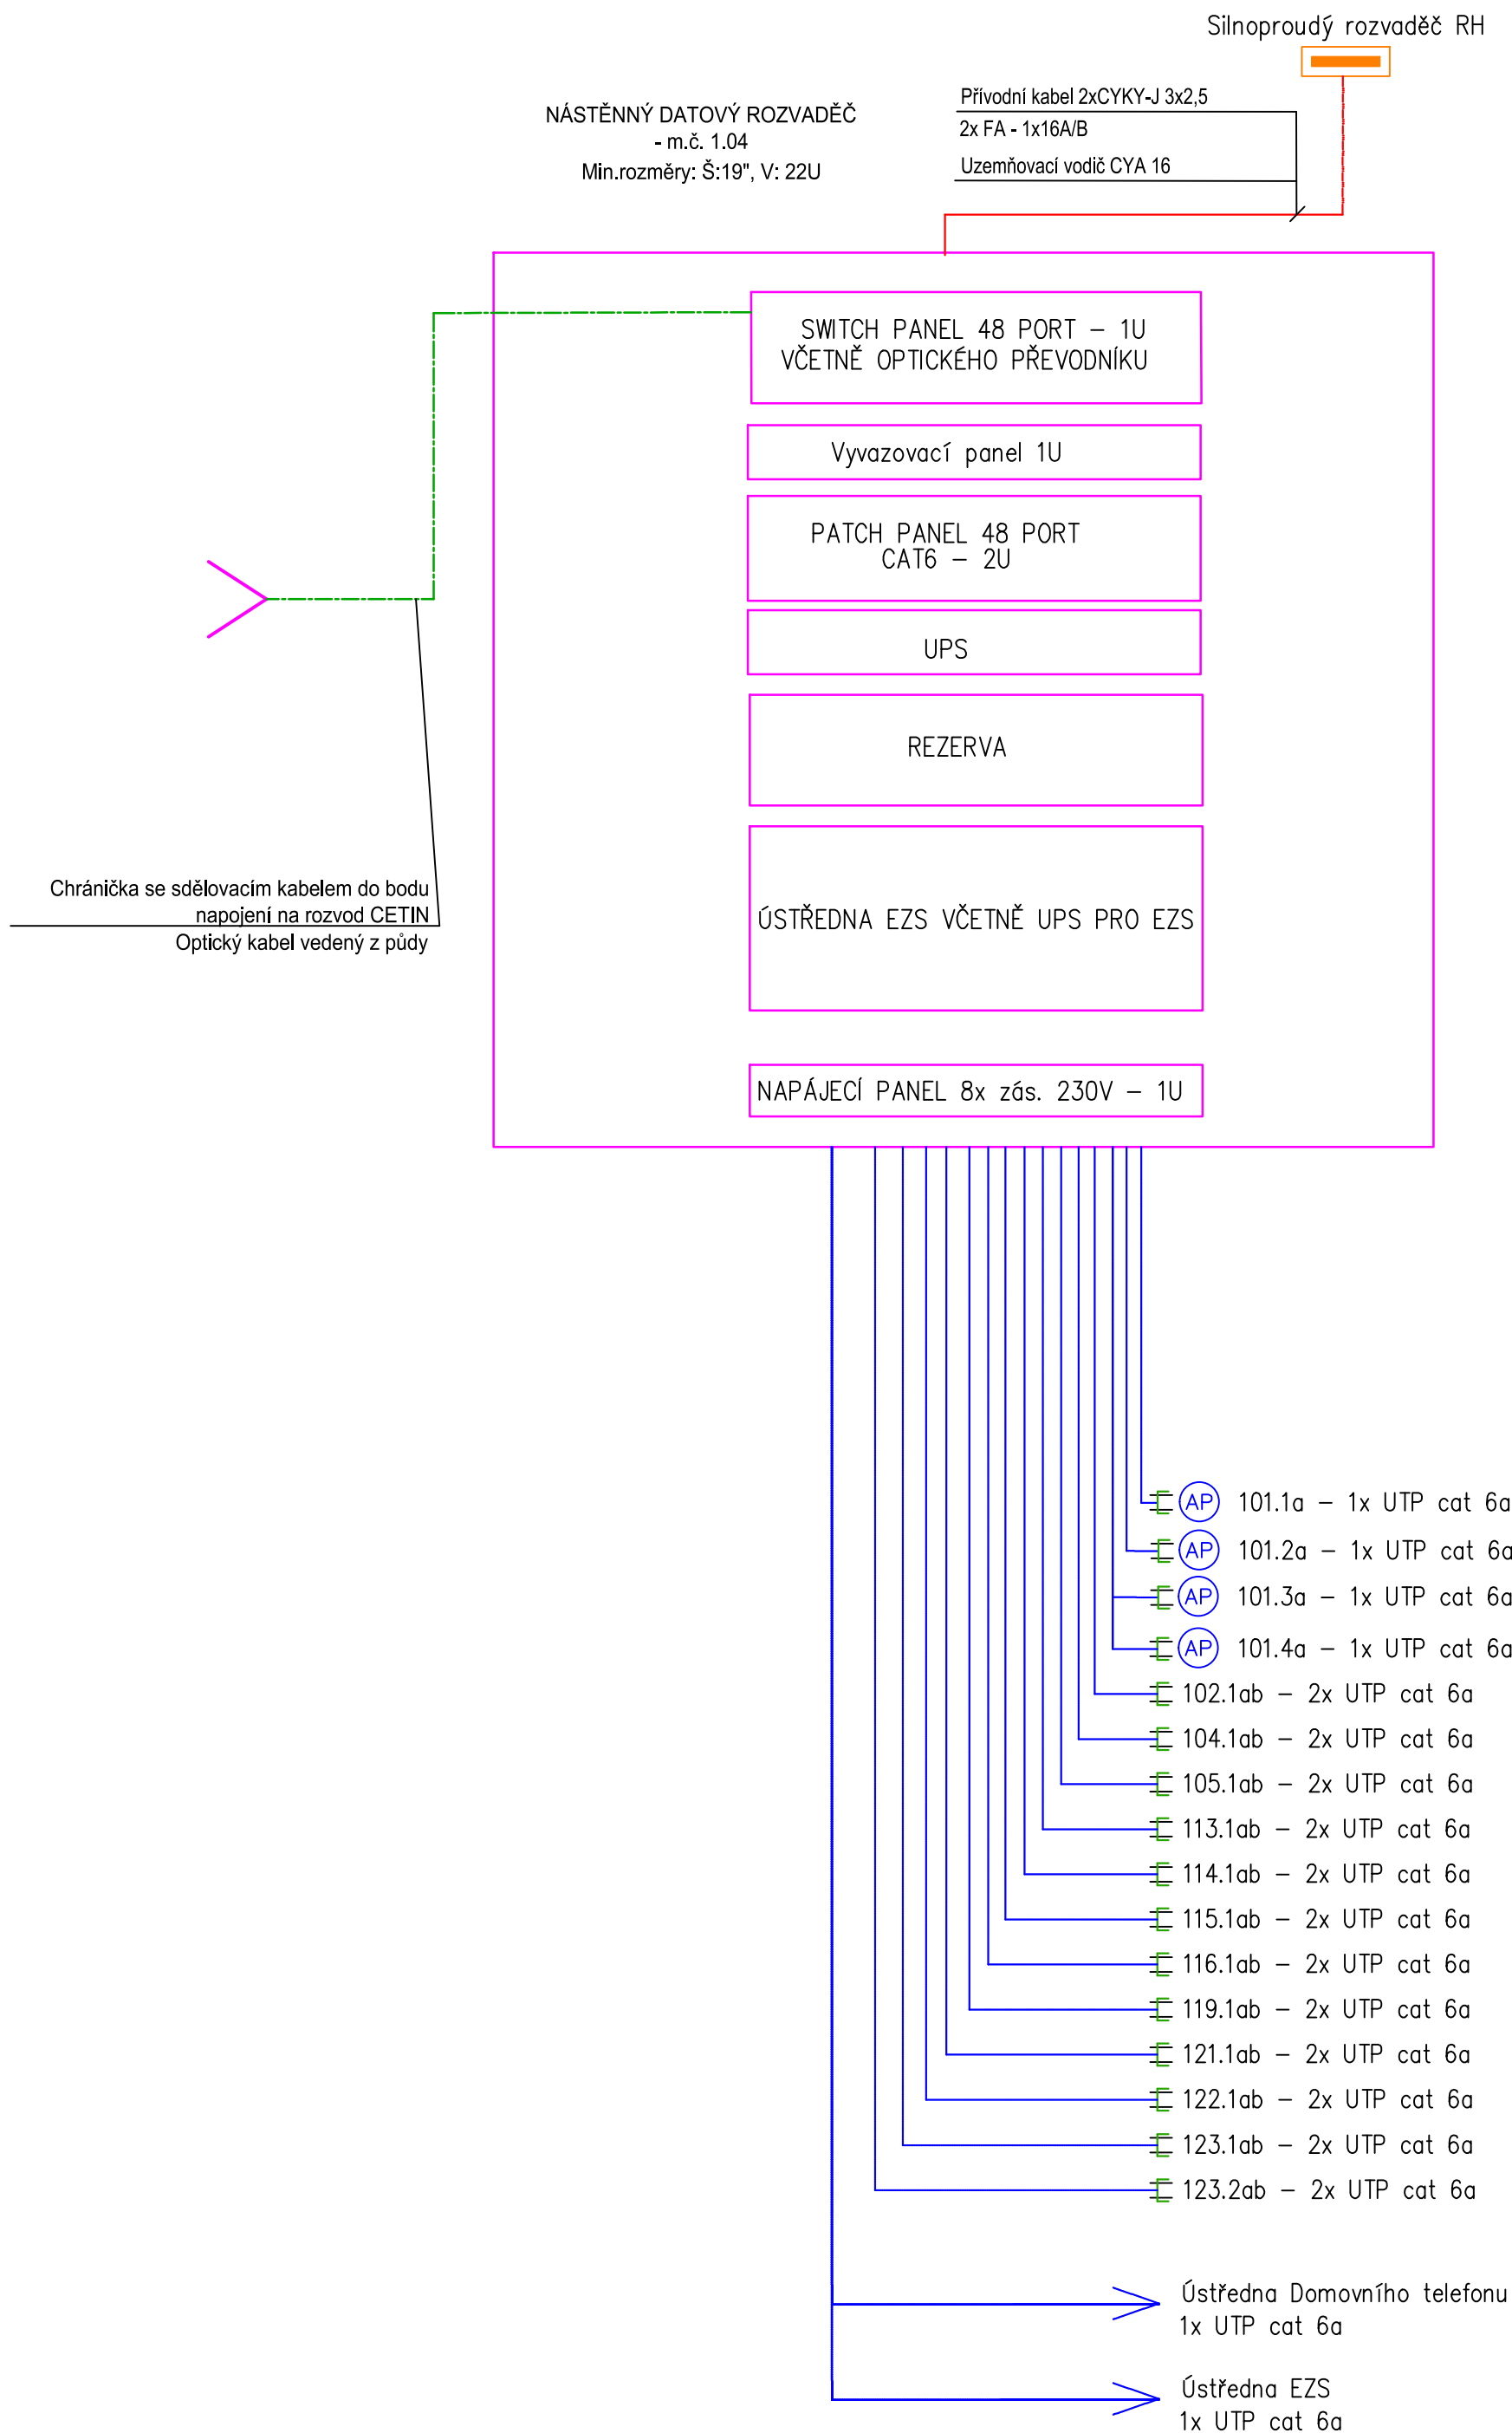

POZNÁMKA:  
OCHRANA PŘED ÚRAZEM EL. PROUDEM: NORMÁLNÍ-AUT. ODPOJENÍM OD ZDROJE  
SLABOPROUDÉ VEDENÍ BUDE PROSTOROVĚ ODDĚLENO OD ROZVODŮ SILOVÝCH A BUDE  
VEDENO V PVC OHEBNÝCH TRUBKÁCH.  
POLOHA KONCOVÝCH PRVKŮ BUDE KOORDINOVÁNA A DEFINITIVNĚ ODSOUHLASENA  
INVESTOREM.  
**KABELOVÁ TRASA BUDE VEDENÁ V TRASE STÁVAJÍCÍ KABELÁŽE.**

## LEGENDA SLABOPROUD:

-  D DATOVÁ DVOJZÁSUVKA 2xRJ45, UTP, CAT.6a
-  L DATOVÁ ZÁSUVKA 1xRJ45, UTP, CAT.6a
- RH  SILNOPROUDÝ ROZVADĚČ
-  KABELOVÁ TRASA SLABOPROUD
-  KABELOVÁ TRASA SILNOPROUD

PROJEKTANT:	VYPRACOVAL:		
Ing. Tomáš Novotný	Bc. Jan Záruba		
INVESTOR:	DIAKONIE ČCE - STŘEDISKO BETLÉM		
STAVBA:	REKONSTRUKCE BUDOVY Č.P. 445, HUSTOPEČE U BRNA	FORMÁT:	
OBJEKT:	D 1.4 ELEKTROINSTALACE	DATUM:	11/2022
		STUPEŇ:	DPS
		ČÍSLO ZAKÁZKY:	
NÁZEV VÝKRESU:		MĚŘÍTKO:	ČÍSLO VÝKRESU: