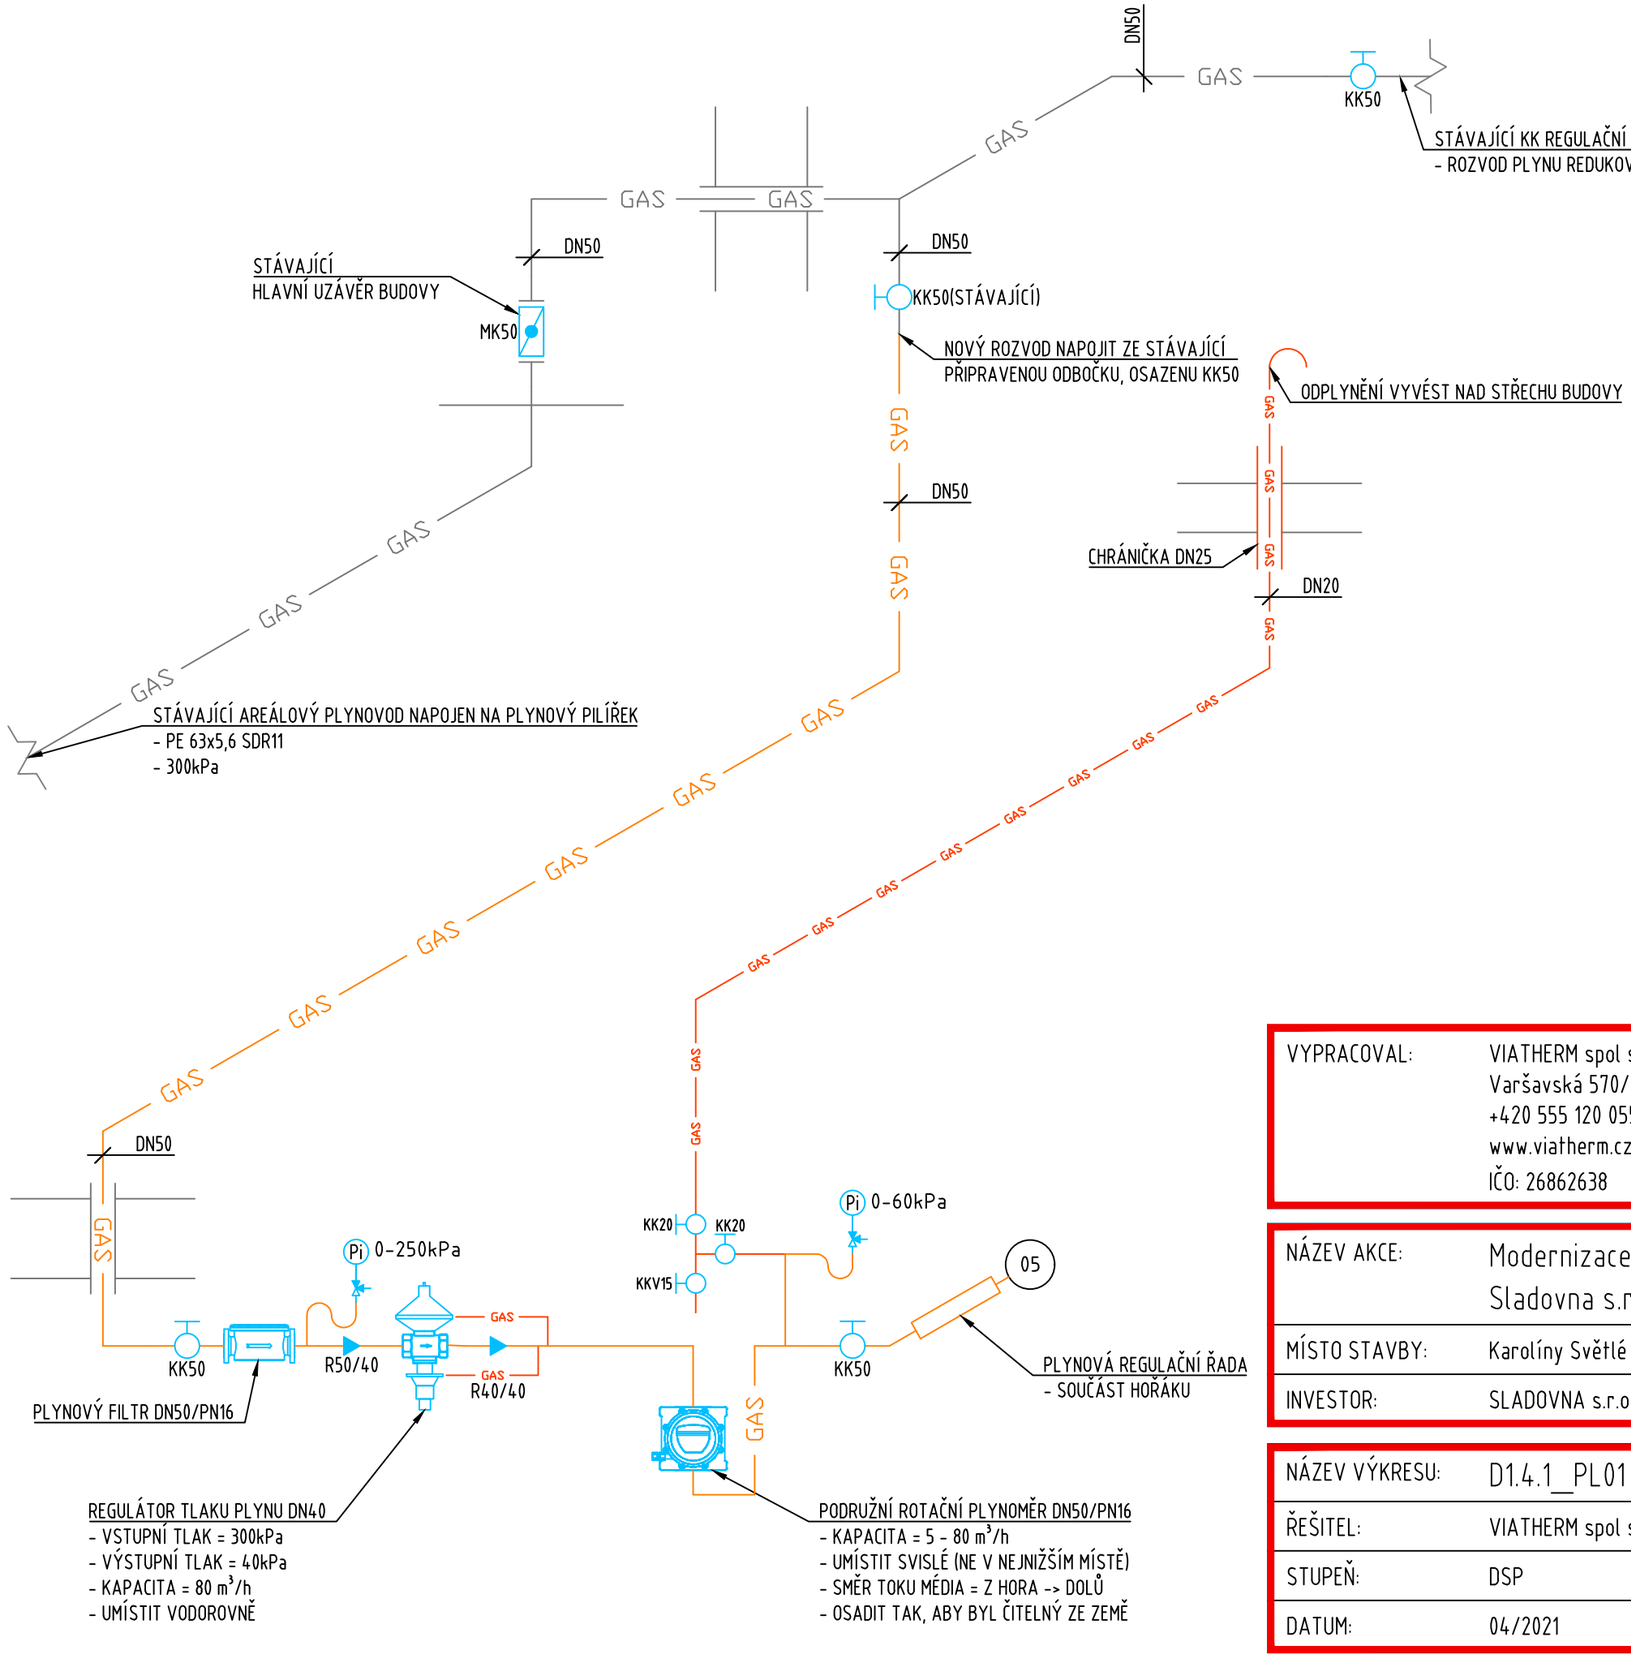

LEGENDA ČAR:

- GAS — STÁVAJÍCÍ STL PLYNOVOD
- GAS — NOVÝ STL PLYNOVOD
- GAS GAS GAS — ODVZDUŠNĚNÍ PLYNU

LEGENDA ARMATUR:

- KK - KULOVÝ KOHOUT, PLYNOVÝ
- KKV - KULOVÝ KOHOUT VZORKOVACÍ, PLYNOVÝ
- MK - MEZI-PŘÍRUBOVÁ UZAVÍRACÍ KLAPKA, PLYNOVÁ
- Pi - MANOMETR, PLYNOVÝ
- R - REDUKCE OCELOVÁ VARNÁ

LEGENDA PLYNOVÝCH SPOTŘEBIČŮ:

05) K1 = PLYNOVÝ OHŘÍVAČ VZDUCHU, 750kW, 80m³/h
CELKOVÁ SPOTŘEBA ZEMNÍHO PLYN = 80m³/h

VYPRACOVAL: VIATHERM spol s r.o.
Varšavská 570/40, 709 00 Ostrava - Hulváky
+420 555 120 055
www.viatherm.cz
IČO: 26862638 DIČ: CZ26862638

VIATHERM
PROJEKČNÍ ODDĚLENÍ

Duševní majetek firmy © VIATHERM s.r.o.
Zneužití a rozmnožování bez souhlasu společnosti je trestné.

NÁZEV AKCE:	Modernizace technologie sladovny v areálu společnosti Sladovna s.r.o. Bruntál
MÍSTO STAVBY:	Karolíny Světlé 1488/4, 792 01 Bruntál
INVESTOR:	SLADOVNA s.r.o., Bruntál

NÁZEV VÝKRESU:	D1.4.1_PL01 - AXONOMETRIE ROZVODU PLYNU		ČÍSLO PARE:
ŘEŠITEL:	VIATHERM spol s r.o.	VYPRACOVAL:	Ondřej Zahradník
STUPEŇ:	DSP	FORMÁT:	A3 (/)
DATUM:	04/2021	ČÍSLO AKCE:	2021005