




POHLEDY SEVEROVÝCHODNÍ

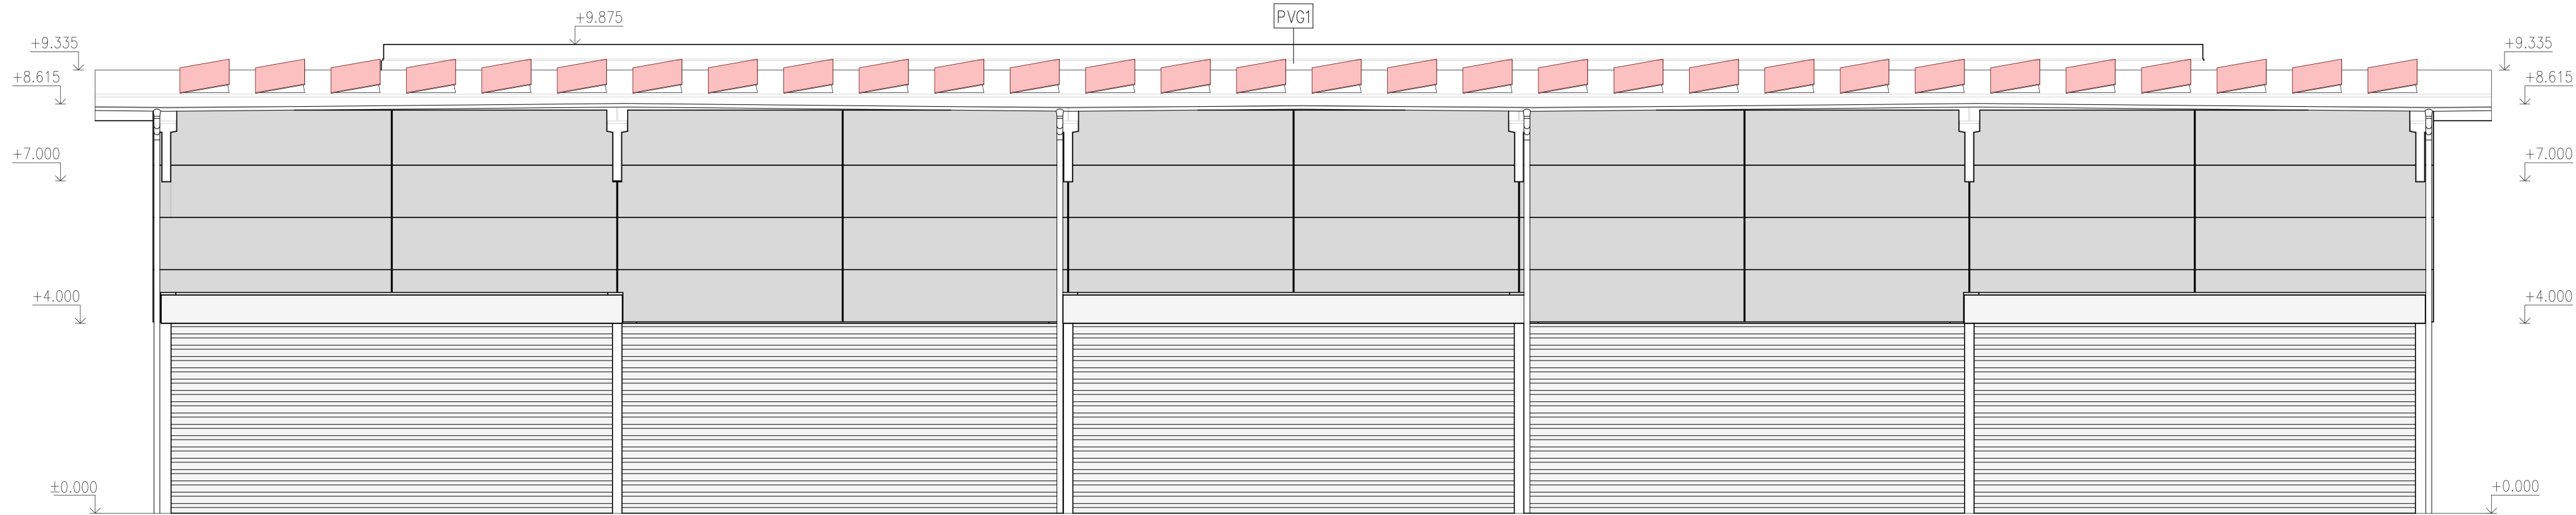


POHLEDY JIHOVÝCHODNÍ

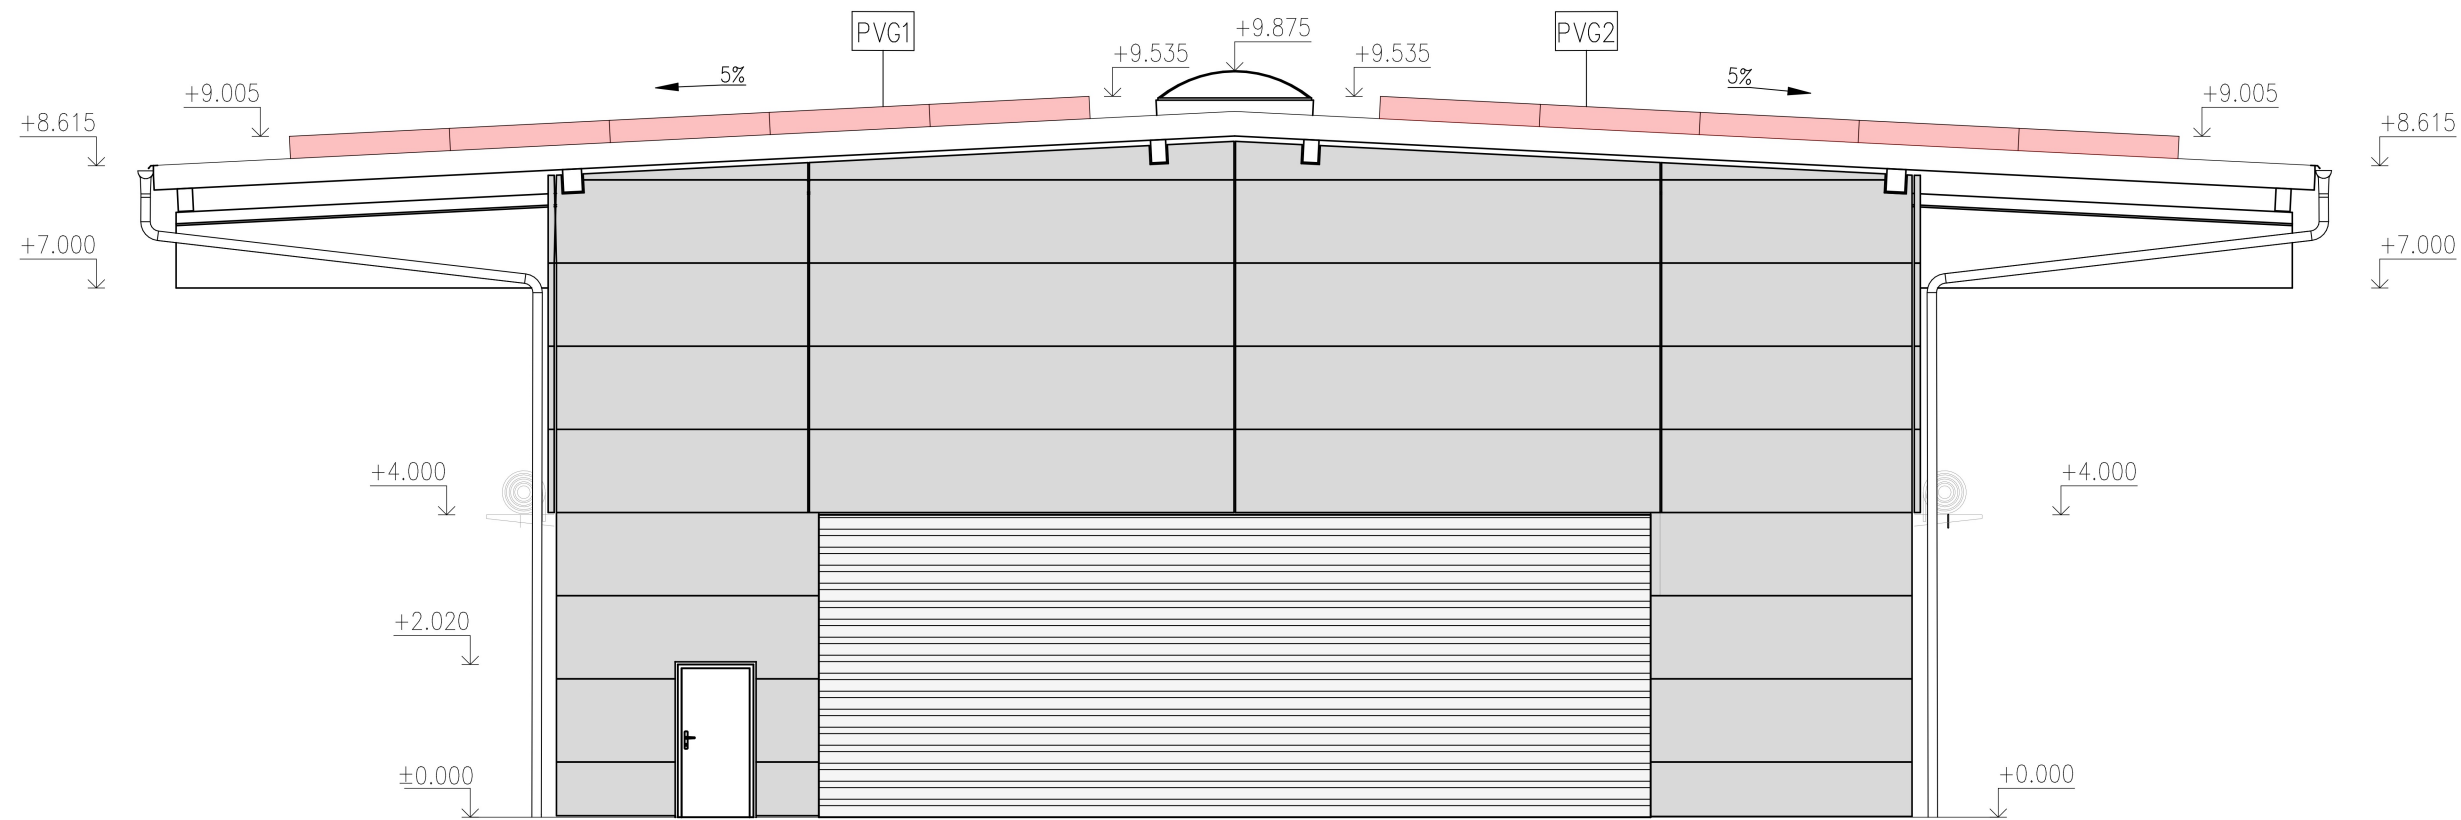

POHLEDY JIHOZÁPADNÍ

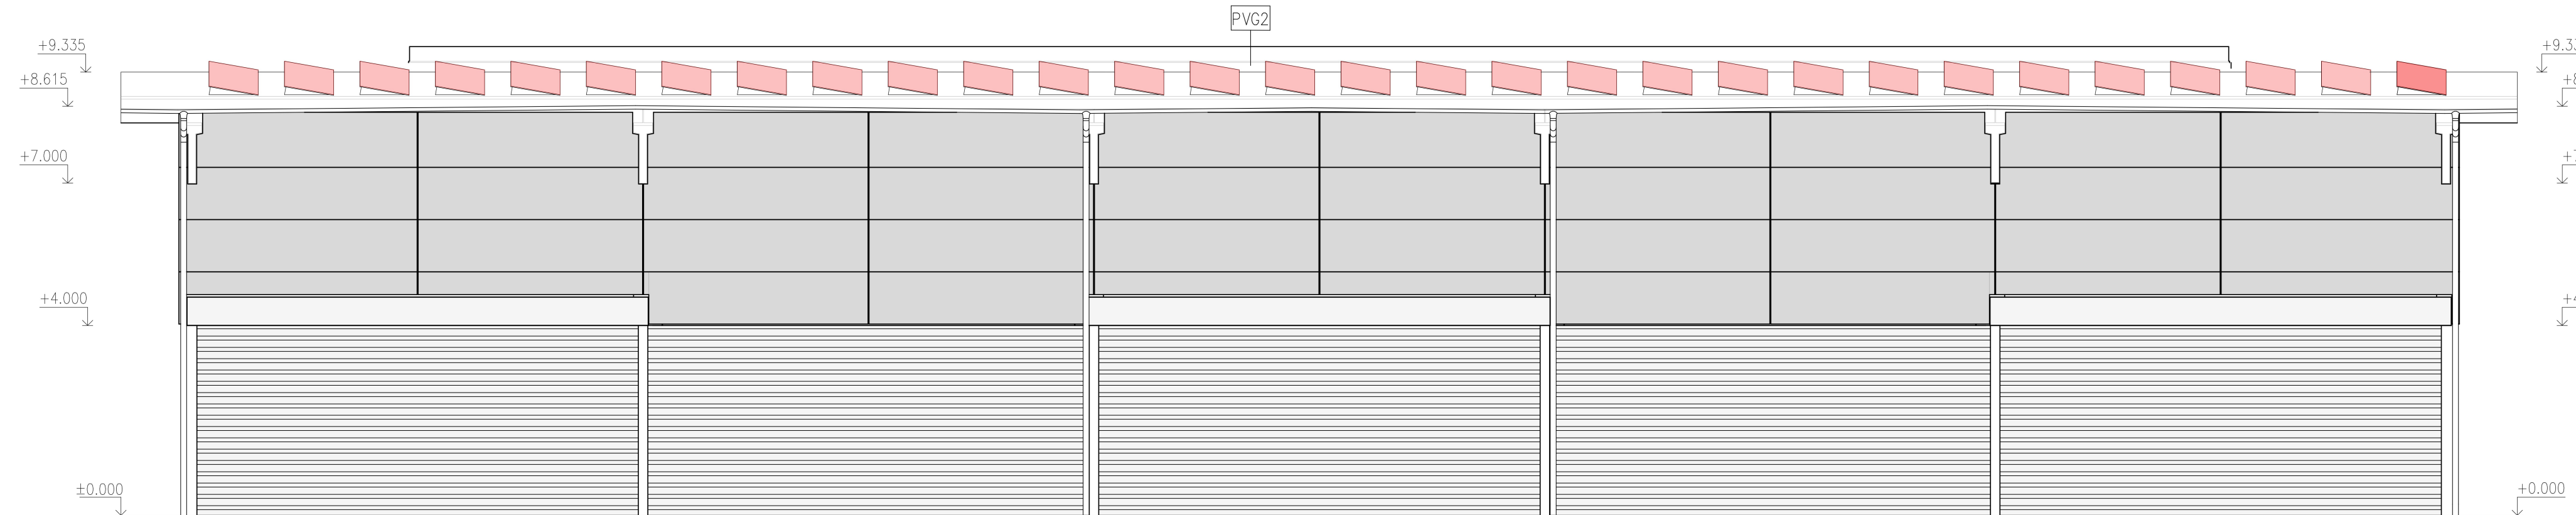

POHLEDY SEVEROZÁPADNÍ

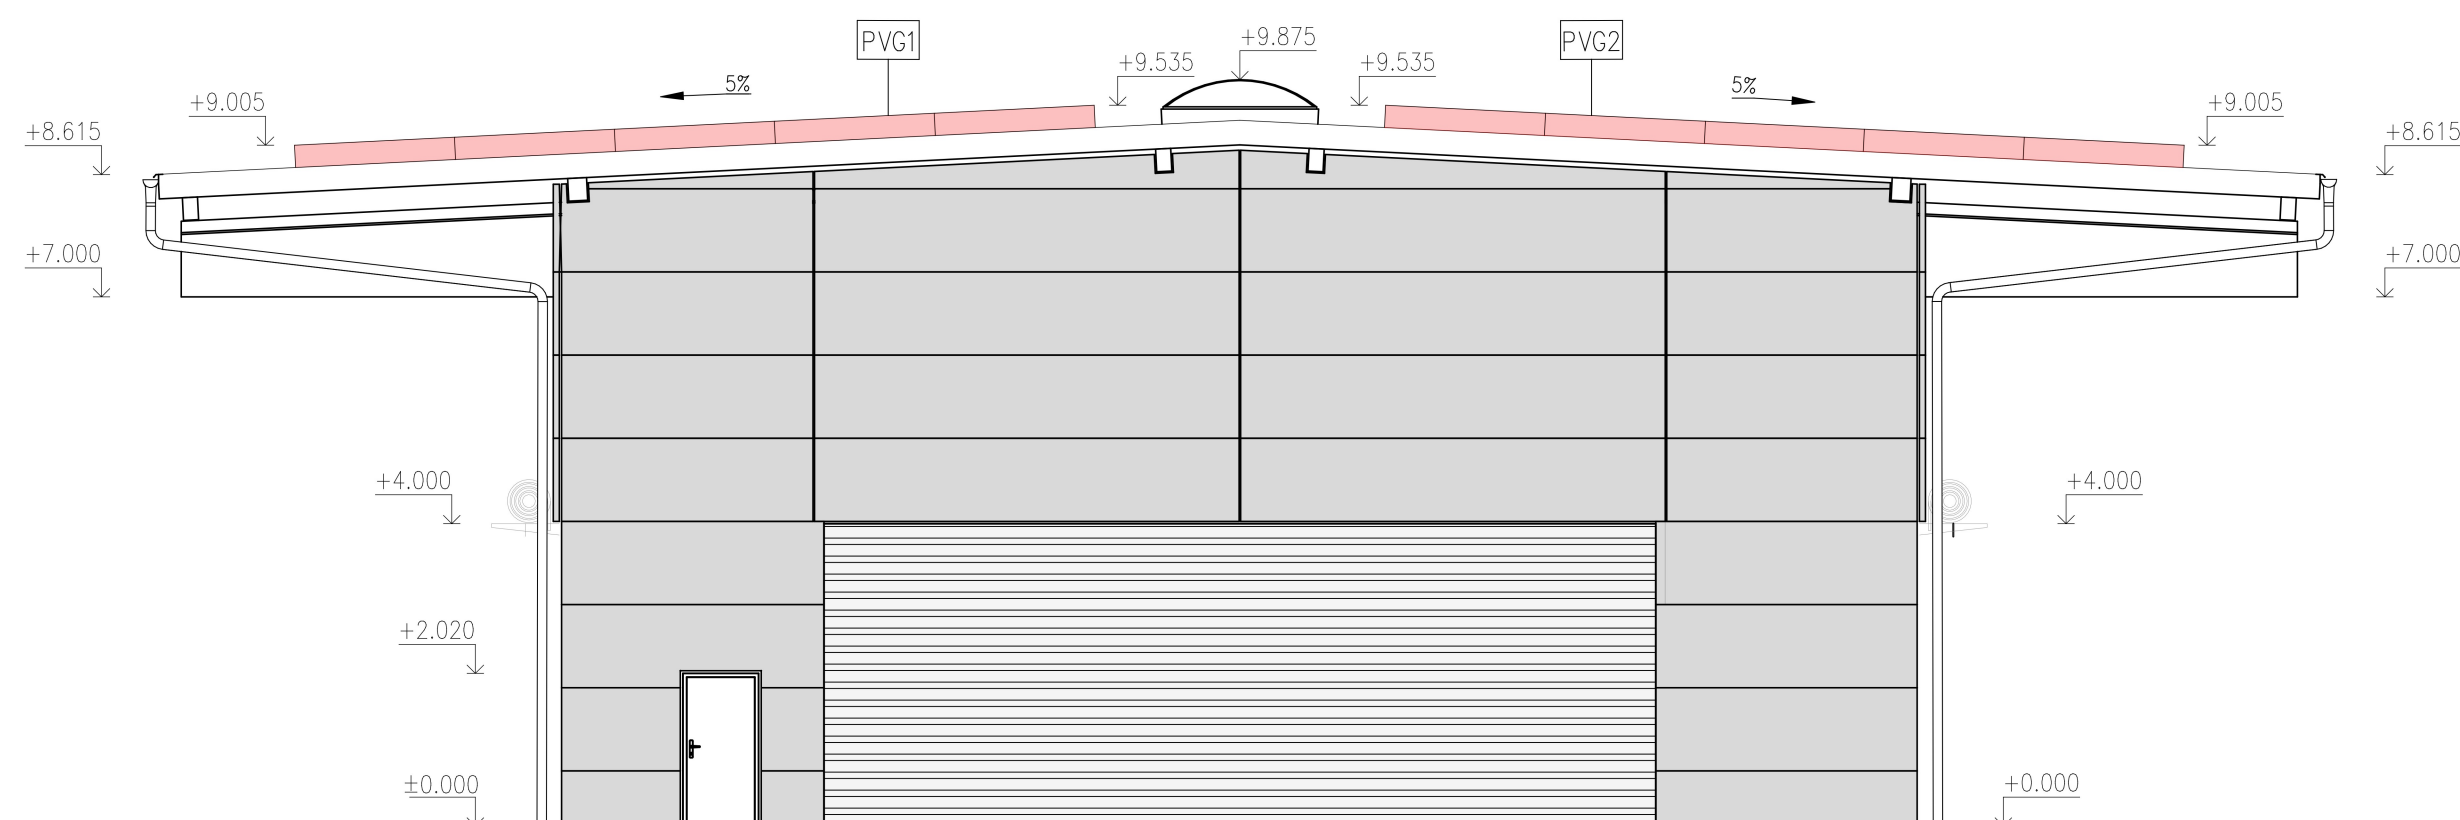


LEGENDA MATERIÁLŮ

- PVG1 – SESTAVA MODULŮ
495 Wp
ROZMĚR – 2185mm x 1092mm
150 KS CELKOVÝ INSTALOVANÝ VÝKON
74 250 Wp
- PVG2 – SESTAVA MODULŮ
495 Wp
ROZMĚR – 2185mm x 1092mm
150 KS CELKOVÝ INSTALOVANÝ VÝKON
74 250 Wp

POZICE FOTOVOLTAICKÝCH PANELŮ M 1:50

POHLED BOČNÍ

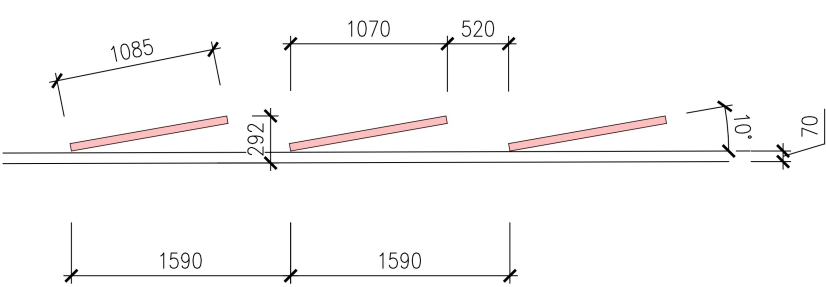

název akce PILA VÁPENNÁ
OBJEKT KRYTÝ SKLAD + PILNICE
k.ú.: Vápenná (776904)

investor Arcibiskupské lesy a statky Olomouc s.r.o.
Wurmanova 562/9
779 00 Olomouc

ČEZ ESCO, s.r.o.

Duhovč 1444/2
14000 Praha-Michle
IČO: 03592880

zod. projektant Ing. Grigorios Akritidis, ČKAIT 103829

kontroloval Patrik Romanidis

projektant Aleš Kutra

oddíl dok. obsah POHLEDY SO-05
D.1.1.b-08 KRYTÝ SKLAD

stupeň DSP formát A2

zakázkové číslo 2021_25 měřítko 1:100

datum 06/2021

číslo paré

7