




DETAIL PROVEDENÍ ULIČNÍ VPUSTI

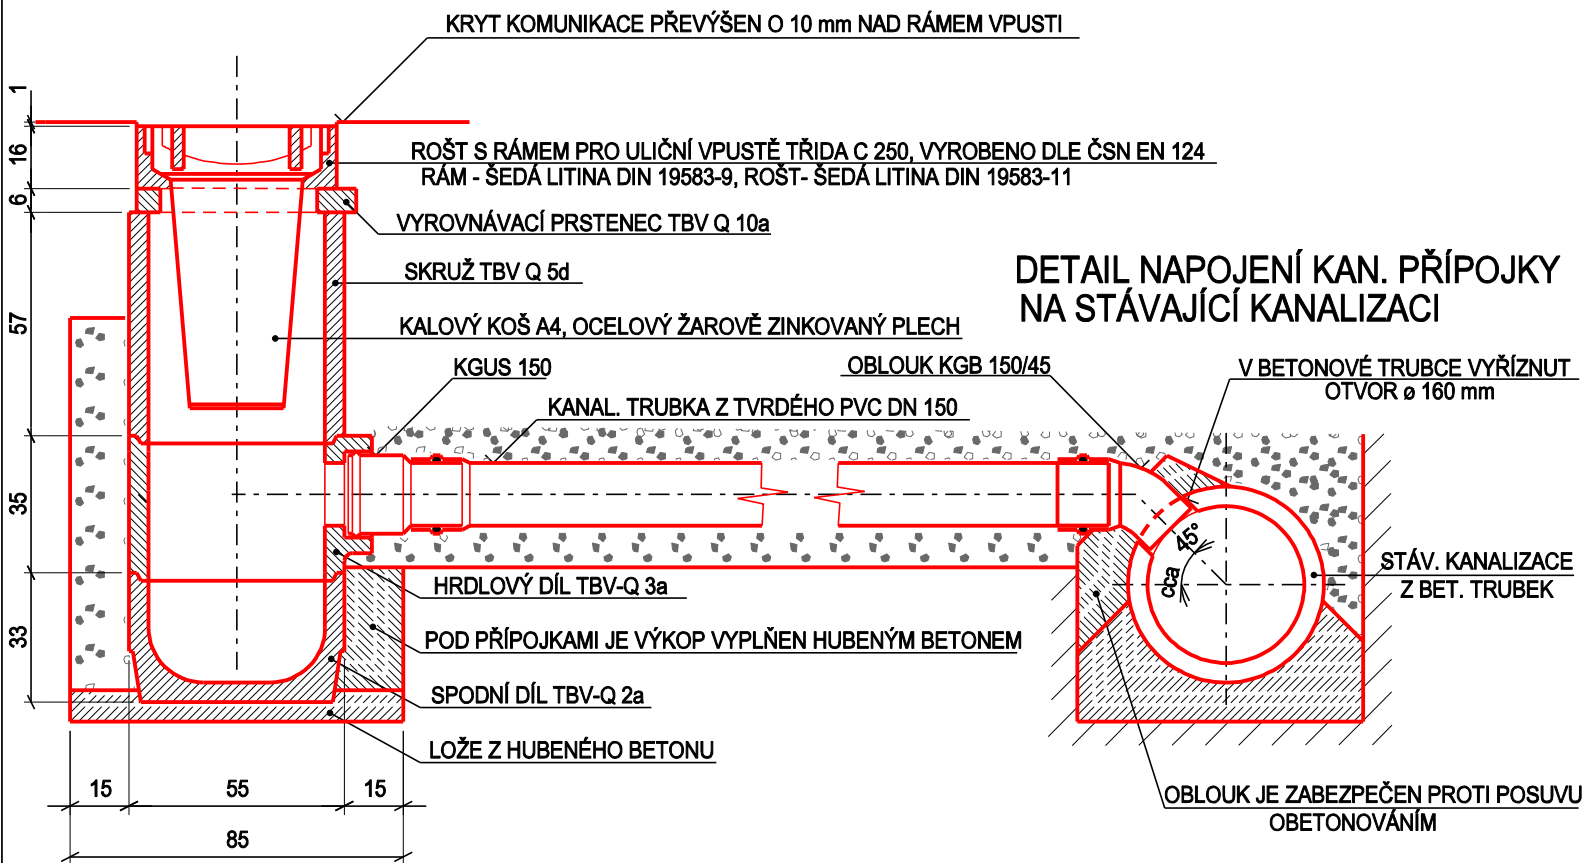

DETAIL ULOŽENÍ KANALIZAČNÍHO POTRUBÍ V RÝZE

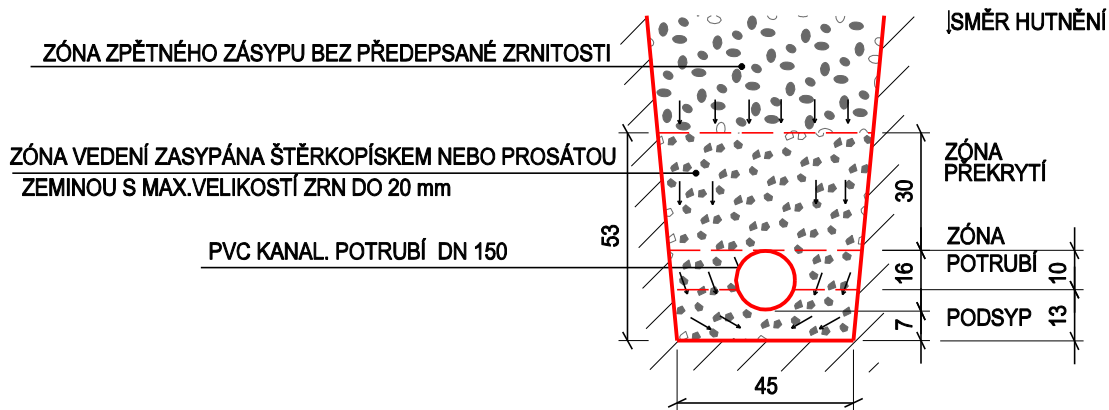

ZPRACOVAL		ZODPOVĚDNÝ PROJEKTANT		INDESING s.r.o. Jezbořice 110 530 02 email : indesing@email.cz mobil : 777886889 IČO 268 76 035	
Tomáš Sojka		Ing. Jiří Šejnoha			
					
KAT. ÚZEMÍ	Dlouhá Loučka	KRAJ	Pardubický		
INVESTOR		Obec Dlouhá Loučka			
CHODNÍKY DLOUHÁ LOUČKA				DRUH PROJEKTU	PDPS
				FORMÁT	A4
				DATUM	srpen 2017
				ČÍSLO ZAKÁZKY	201705
ULIČNÍ VPUŠŤ				MĚŘÍTKO 1:20	Č. PŘÍLOHY B.101.6