
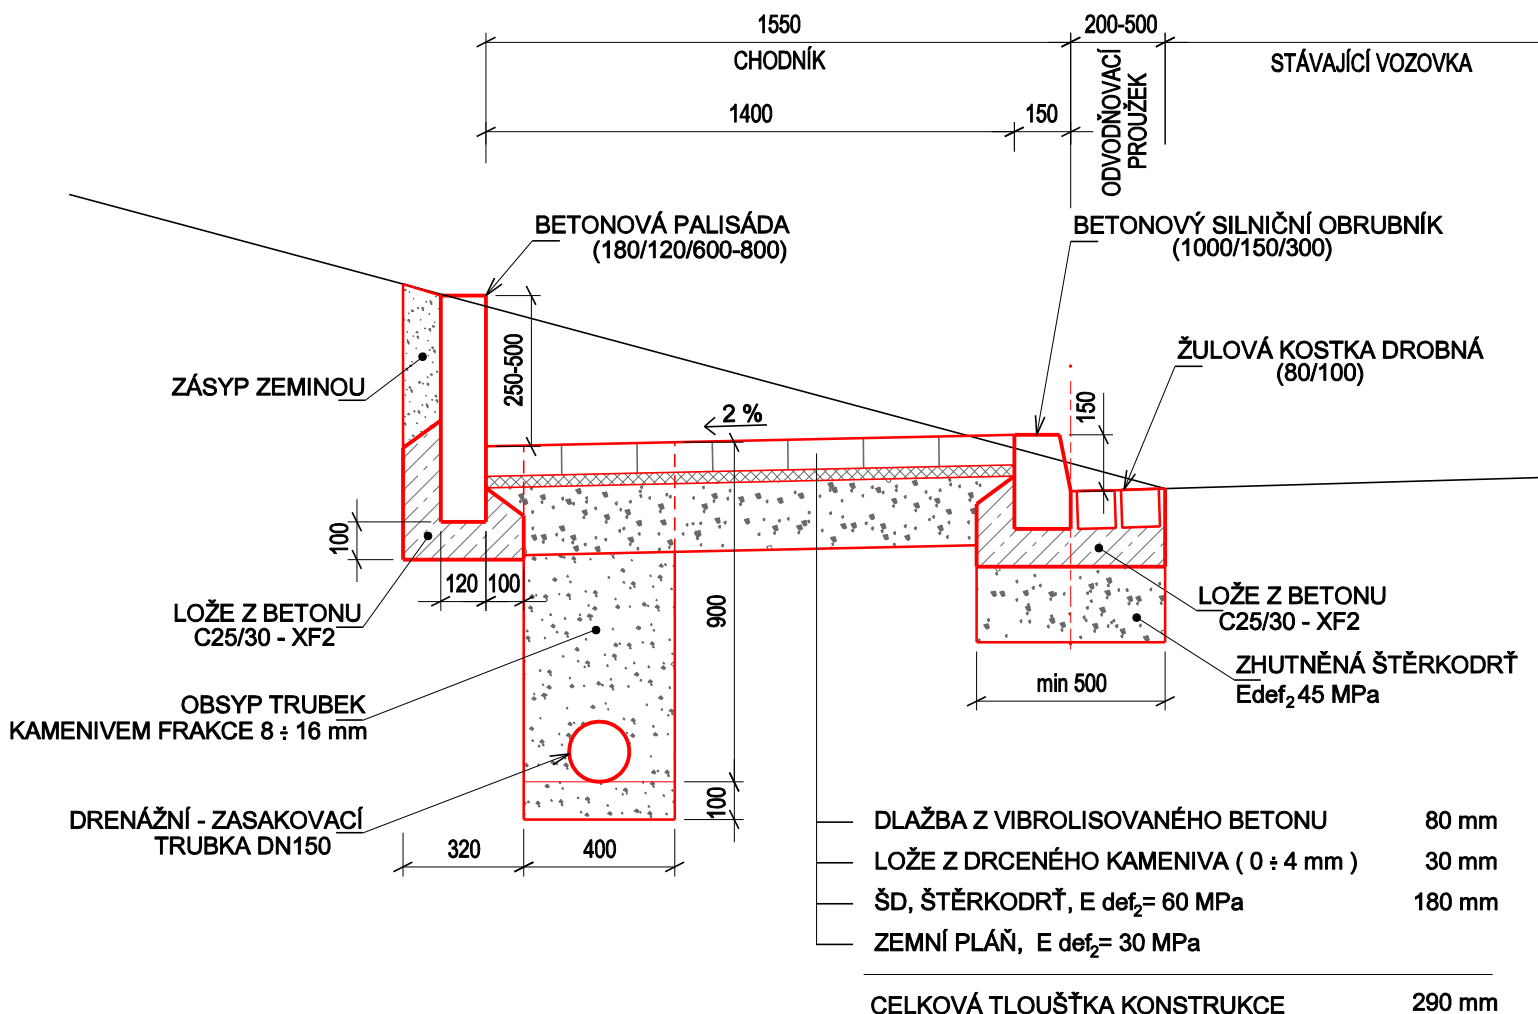


VZOROVÝ PŘÍČNÝ ŘEZ 2

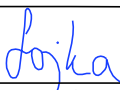

ZPRACOVAL		ZODPOVĚDNÝ PROJEKTANT		INDESING s.r.o. Jezbořice 110 530 02 email : indesing@email.cz mobil : 777886889 IČO 268 76 035			
Tomáš Sojka		Ing. Jiří Šejnoha					
							
KAT. ÚZEMÍ	Dlouhá Loučka	KRAJ	Pardubický				
INVESTOR		Obec Dlouhá Loučka					
CHODNÍKY DLOUHÁ LOUČKA						DRUH PROJEKTU	PDPS
						FORMÁT	A4
						DATUM	srpen 2017
						ČÍSLO ZAKÁZKY	201705
VZOROVÝ PŘÍČNÝ ŘEZ 2						MĚŘÍTKO	Č. PŘÍLOHY
						1:20	B.101.2.2