


I. ETAPA

km 0,000 - 0,270
CHODNÍK NAVAŽUJE NA STÁV. SILNIČNÍ OBR.


km 0,270 - 0,298
NOVÝ SILNIČNÍ OBRUBNÍK

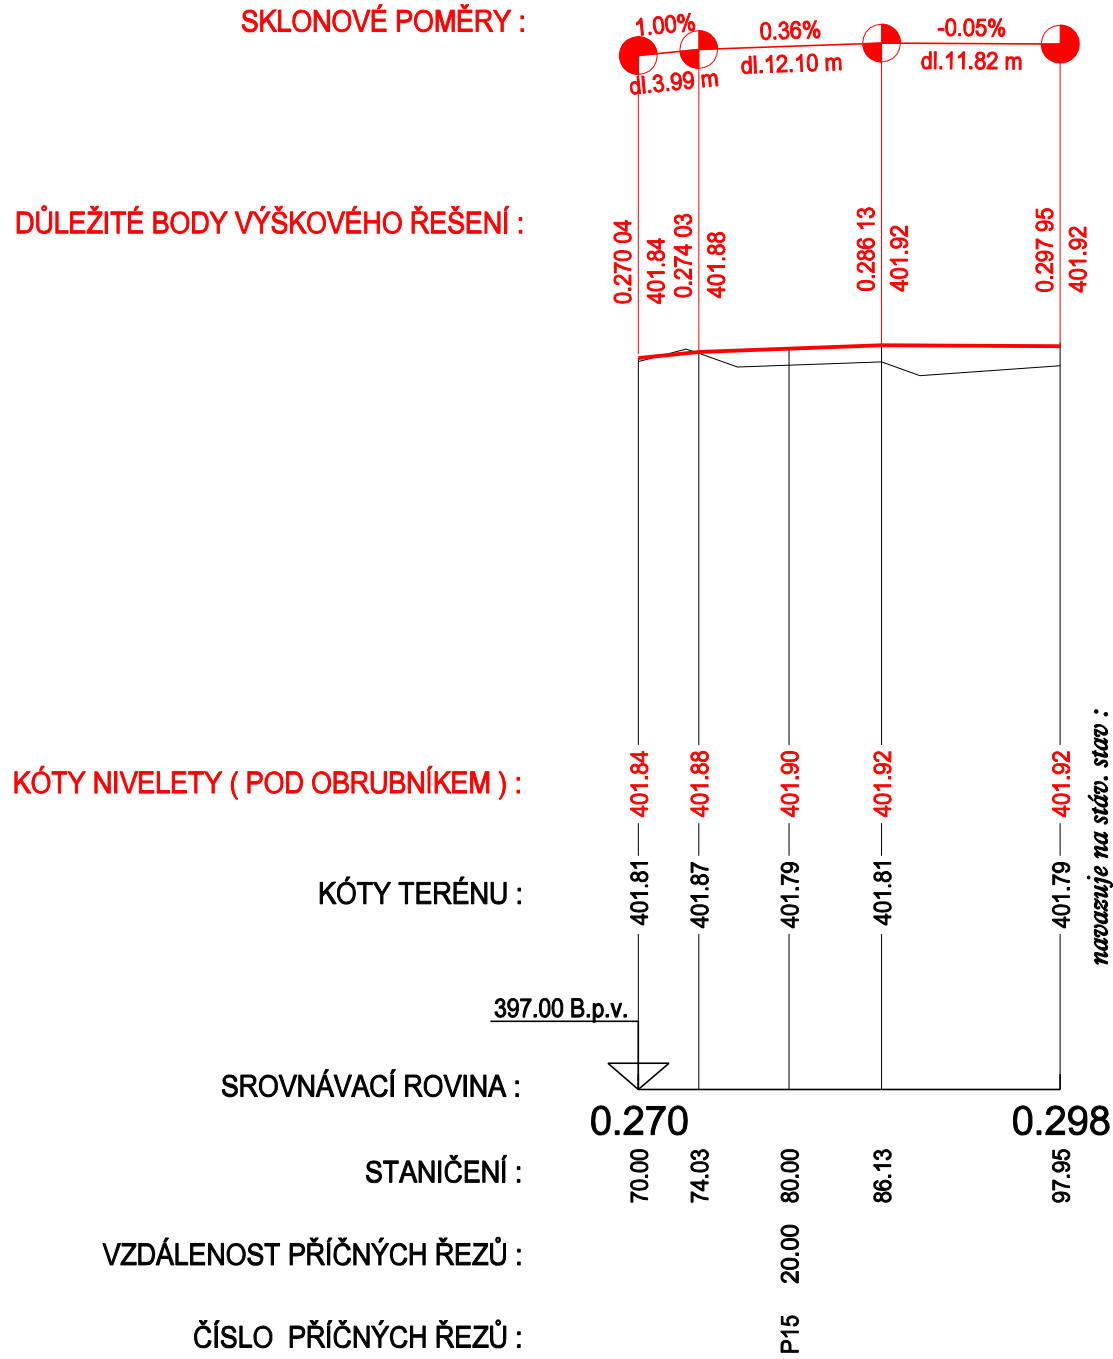


II. ETAPA

km 0,000 - 0,270
CHODNÍK NAVAŽUJE NA STÁV. SILNIČNÍ OBR.

km 0,248 40 - 0,398 70
NOVÝ SILNIČNÍ OBRUBNÍK

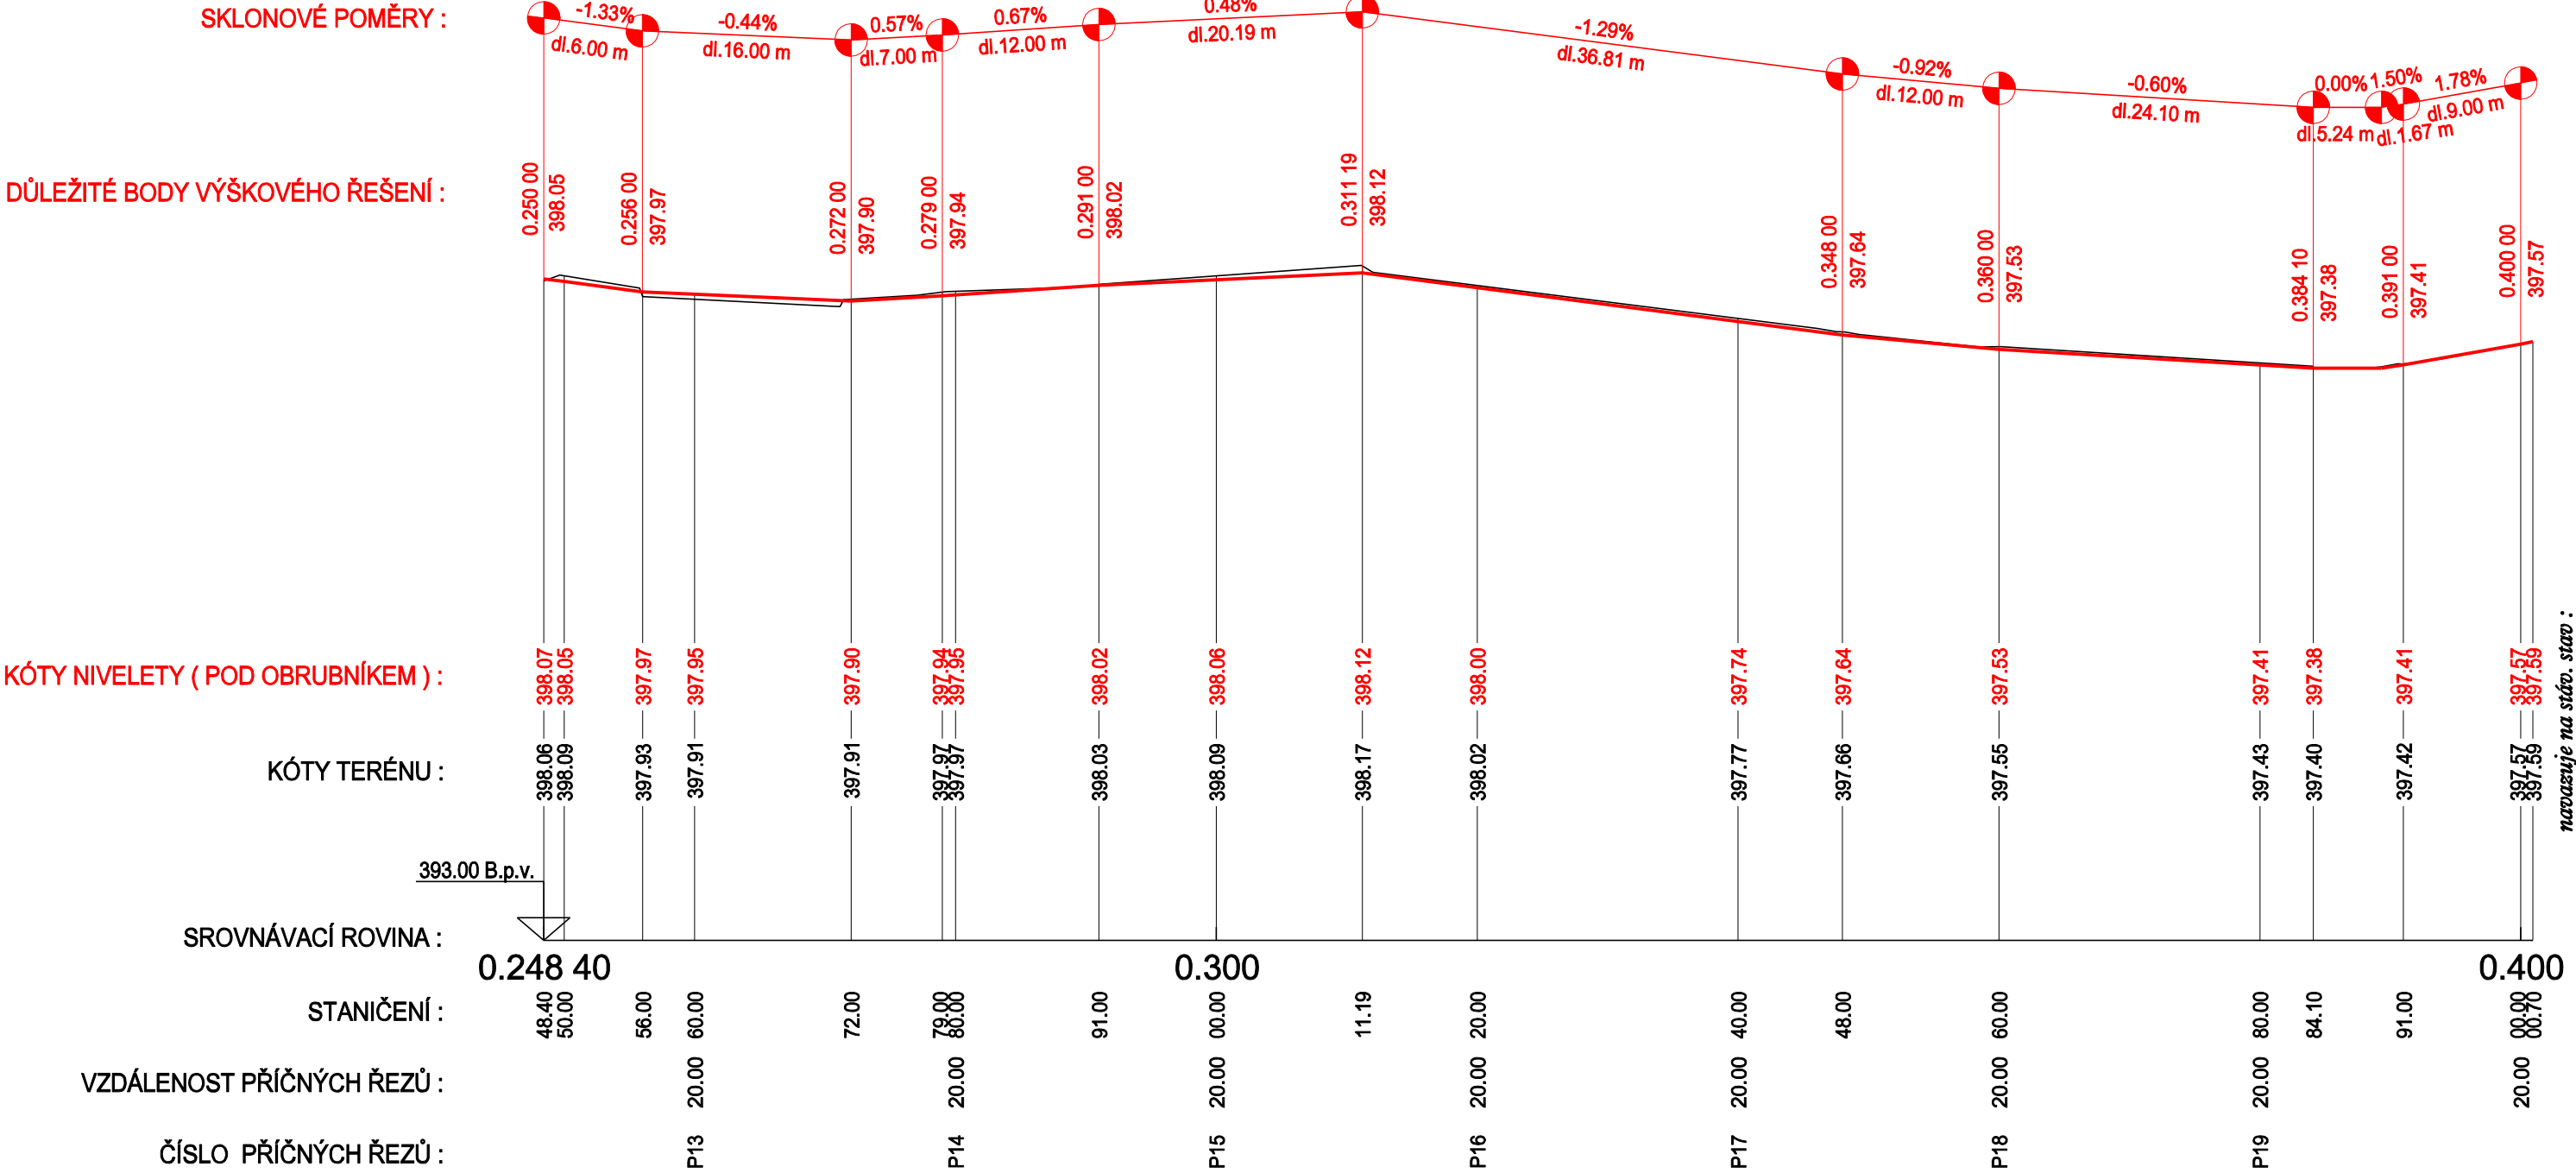

ZPRACOVAL		ZODPOVĚDNÝ PROJEKTANT		INDESING s.r.o. Jezbořice 110 530 02 email : indesing@email.cz mobil : 777886889 IČO 268 76 035	
Tomáš Sojka		Ing. Jiří Šejnoha			
					
KAT. ÚZEMÍ	Dlouhá Loučka	KRAJ	Pardubický		
INVESTOR	Obec Dlouhá Loučka				
CHODNÍKY DLOUHÁ LOUČKA				DRUH PROJEKTU	PDPs
				FORMÁT	4 A4
				DATUM	srpen 2017
				ČÍSLO ZAKÁZKY	201705
PODÉLNÝ PROFIL - ZJEDNODUŠENÝ				MĚŘITKO	Č. PŘÍLOHY
				1:500/1:50	B.101.3