


JIHOZÁPADNÍ POHLED

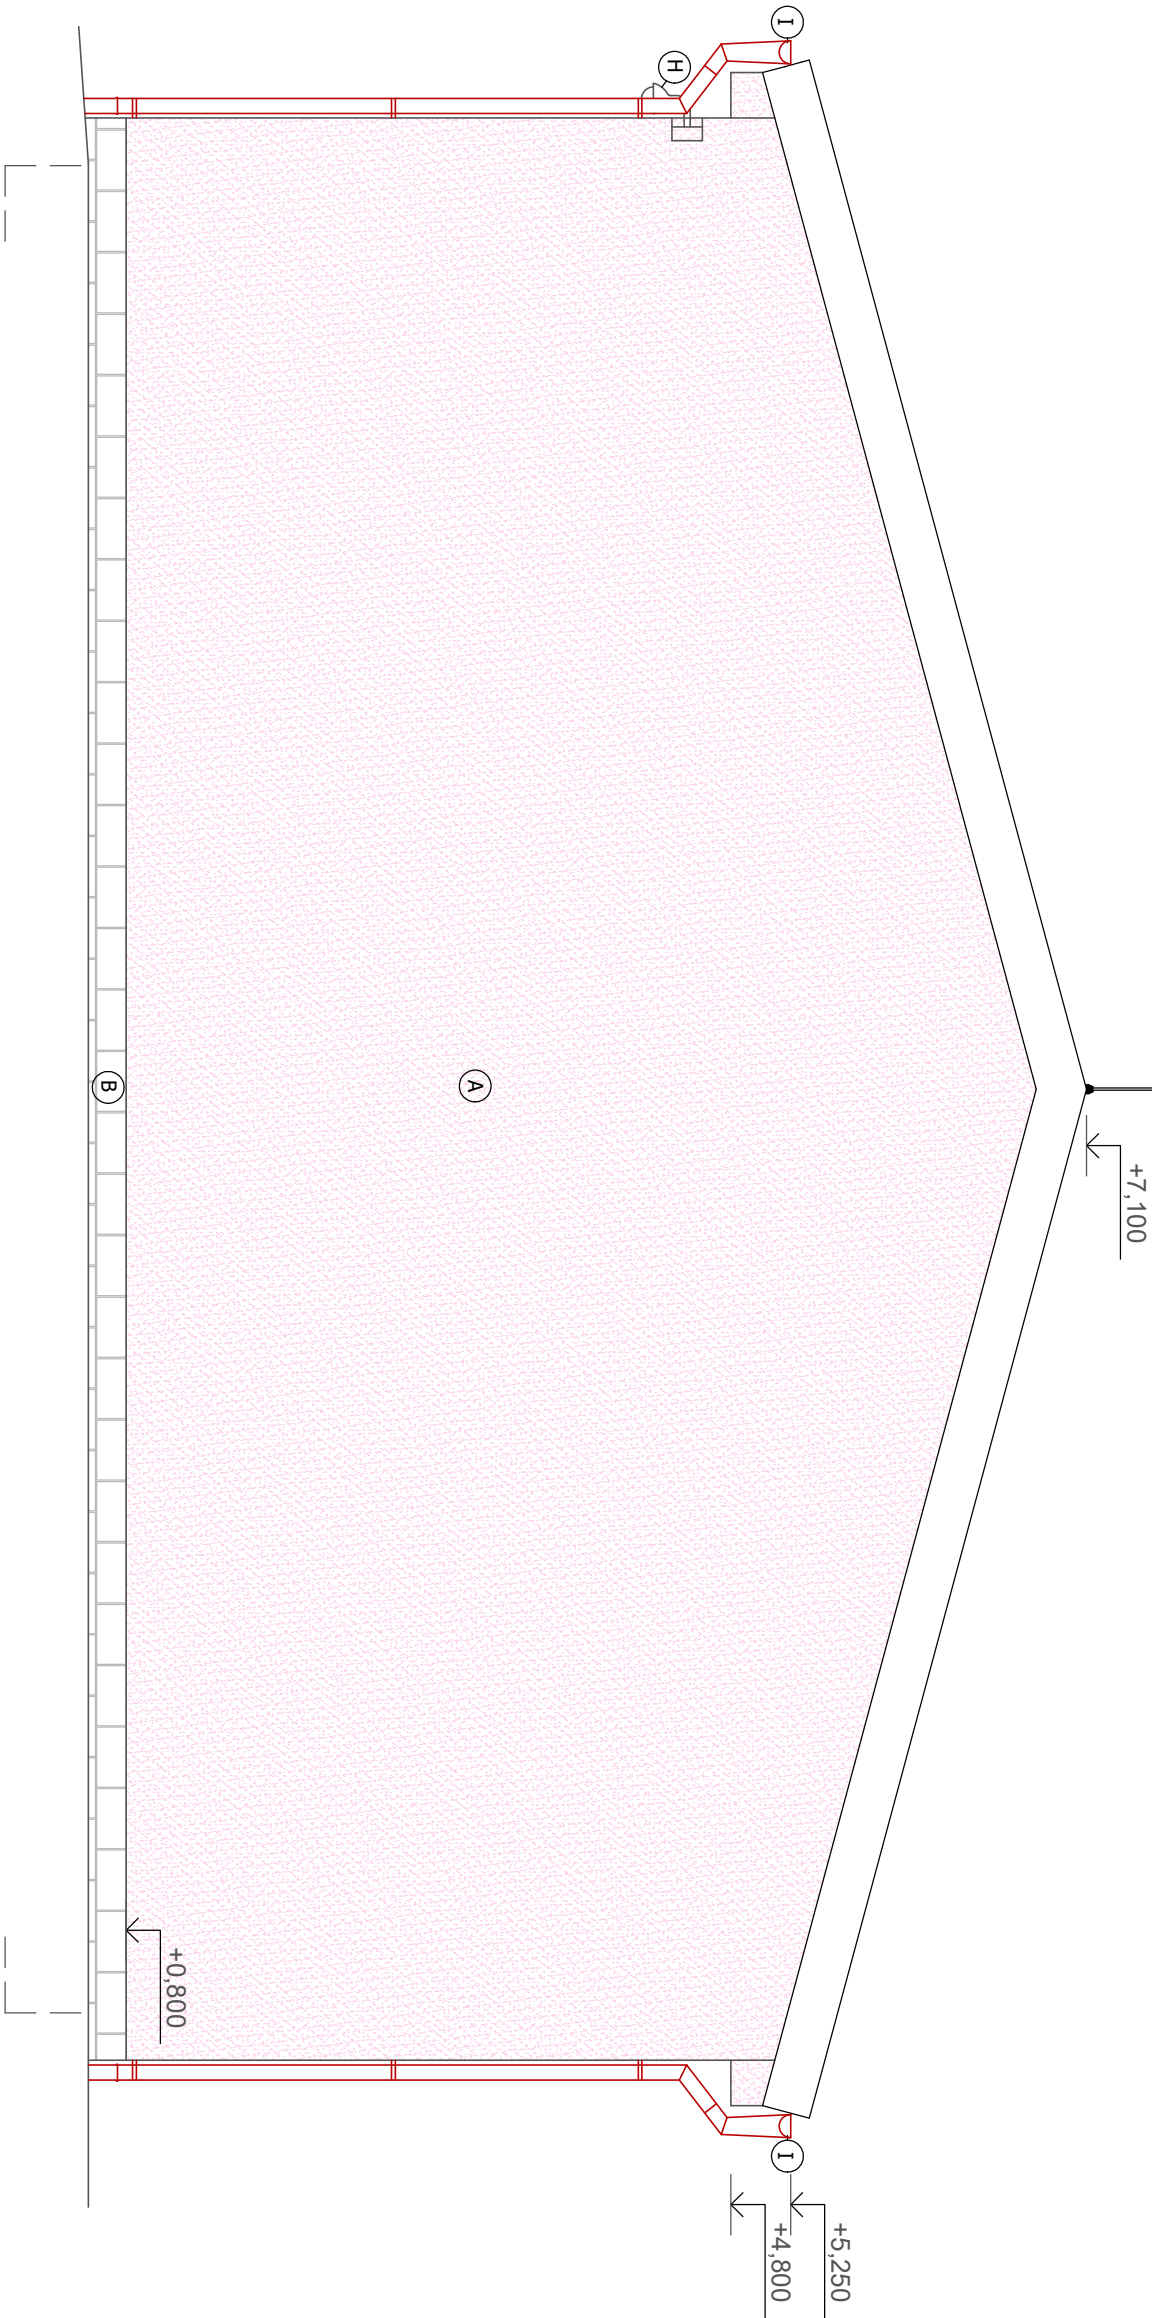

LEGENDA PLOCH:

- A FASÁDNÍ OMÍTKA
- B SOKL ZE ZTRACENÉHO BEDNĚNÍ
- C SKLENĚNÉ TVÁRNICE LUKFERY
- D STŘEŠNÍ KRYTINA - TRAPÉZOVÝ PLECH
- E STŘEŠNÍ SVĚTLÍK - POLYKARBONÁT
- F BLESKOSVODNÁ SOUSTAVA
- G PLOT ZE ZTRACENÉHO BEDNĚNÍ A DŘEVĚNÉHO LAŤOVÁNÍ
- H VENKOVNÍ OSVĚTLENÍ
- I OKAPOVÉ ŽLABY A DEŠŤOVÉ SVODY
- J PLASTOVÁ OKNA BÍLÁ

INP = 0,000 = 204,000 m n. m. B.p.v.

Autorizace projektu:		Ing. Petr Zavadil		Otisk razítka:
Vedoucí/kontrola projektu		Ing. Petr Zavadil		
Vypracoval:		Ing. Alžběta Jurajdová		
-				
Kreslil:		Ing. Alžběta Jurajdová		
-				
Kroj:	Olomoucký	Místo:	Polkovice 210, 75144 Polkovice, okres Přerov, par.č. 326, k. ú. Šternberk	
Investor:		M Trading Slovakia s.r.o., Polkovice 210, 751 44 Polkovice, okres Přerov		
Název stavby:		Energeticko úsporná opatření na objektu prodejního skladu, Polkovice 210		
Obsah výkresu:		JIHOZÁPADNÍ POHLED		

Účel projektu:	DSP
Datum:	1/2023
Číslo archivu(zakázky):	49/22
Datum expedice/verze:	31. 1. 2023 / V1
Formát výkresu:	2x A4
Měřítko:	1:50
Číslo výkresu:	D.1.1-05

SPZ DESIGN

SPZ DESIGN, s.r.o.
Moravská 359/13
779 00 Olomouc - Holice
IČ: 278 31 132
telefon: 585 150 411
e-mail: spz.design@seznam.cz
web: www.spzdesign.cz