


Severozápadní pohled

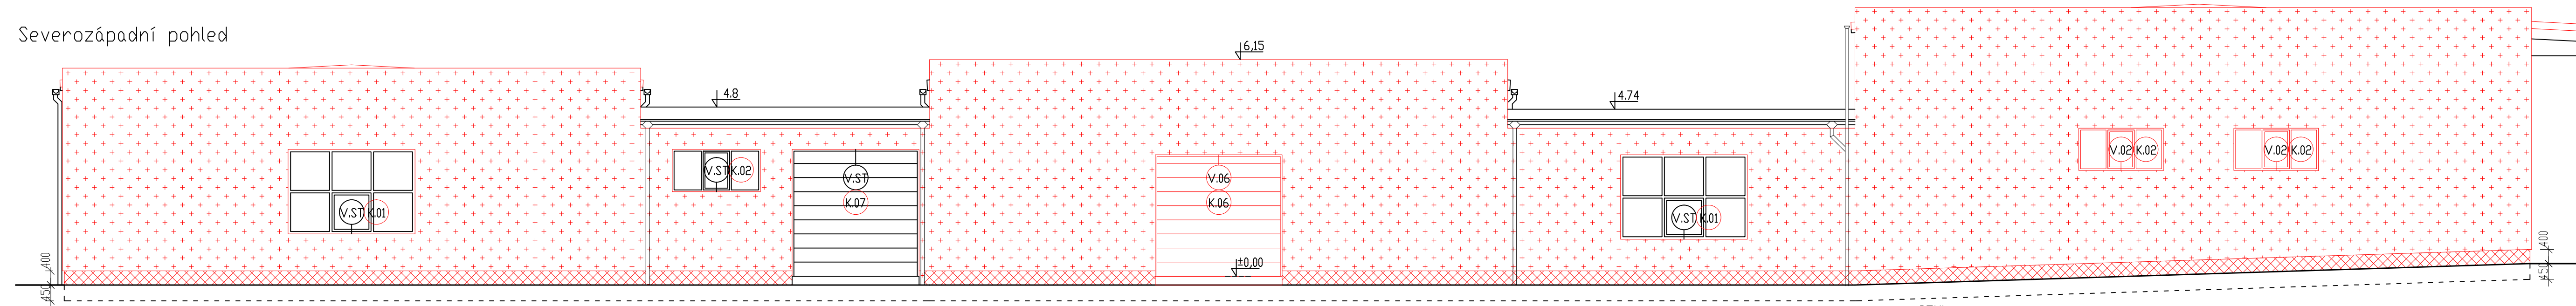

Legenda hmot

- nové konstrukce
- stávající konstrukce
- ZATEPLENÍ SYSTÉM ETICS, jádro EPS70F, tl.100mm
s finální akrylátovou stěrkou, omítka šedá barva
- ZATEPLENÍ SYSTÉM ETICS, jádro PERIMETR šedý, tl.50mm
s finální akrylátovou stěrkou, omítka šedá barva

Snížení energetické náročnosti výrobního areálu firmy BOPAL - window and door accessories, s.r.o.		VYPRACOVAL	Ing.arch.Rozinek
REVIZE Č.:	MĚŘÍTKO	1:100	INV.
OBJEKT:	STUPEŇ	výběr dodavatele	MÍSTO STAVBY
NÁZEV VÝKRESU:	DATUM	9/2017	p.č.178,31/2 k.ú. Skalice nad Svitavou
Pohledy		ČÍSLO VÝKRESU D.1.1.B04	