


Jihozápadní pohled

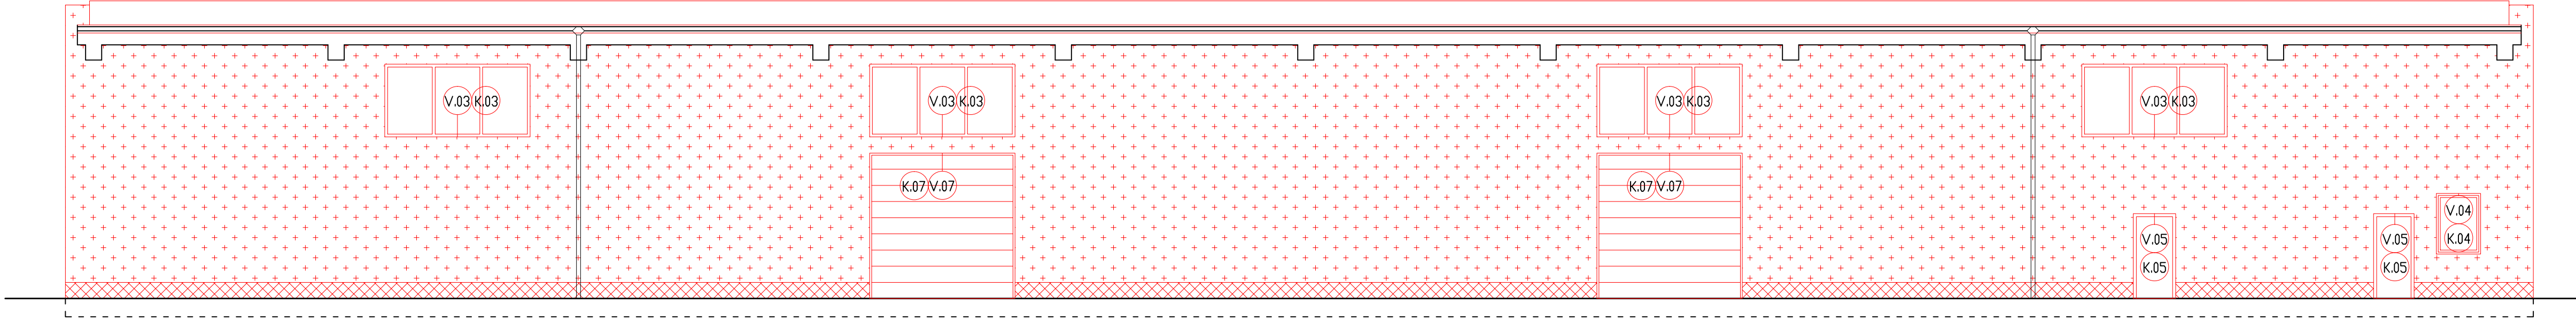

SDKL  
- odkopání rýhy hl. 450mm  
- osazení KZS, rýhu zasypat ŠD  
- okap. chodníček bet. dlažba 400x400x60mm

Legenda hmot

nové konstrukce


stávající konstrukce

++ ++ ++ ++

 ZATEPLENÍ SYSTÉM ETICS, jádro EPS70F, tl.100mm  
s finální akrylátovou stěrkou, omítka šedá barva

ZATEPLENÍ SYSTÉM ETICS, jádro PERIMETR šedý, tl.50mm  
s finální akrylátovou stěrkou, omítka šedá barva

Severovýchodní pohled

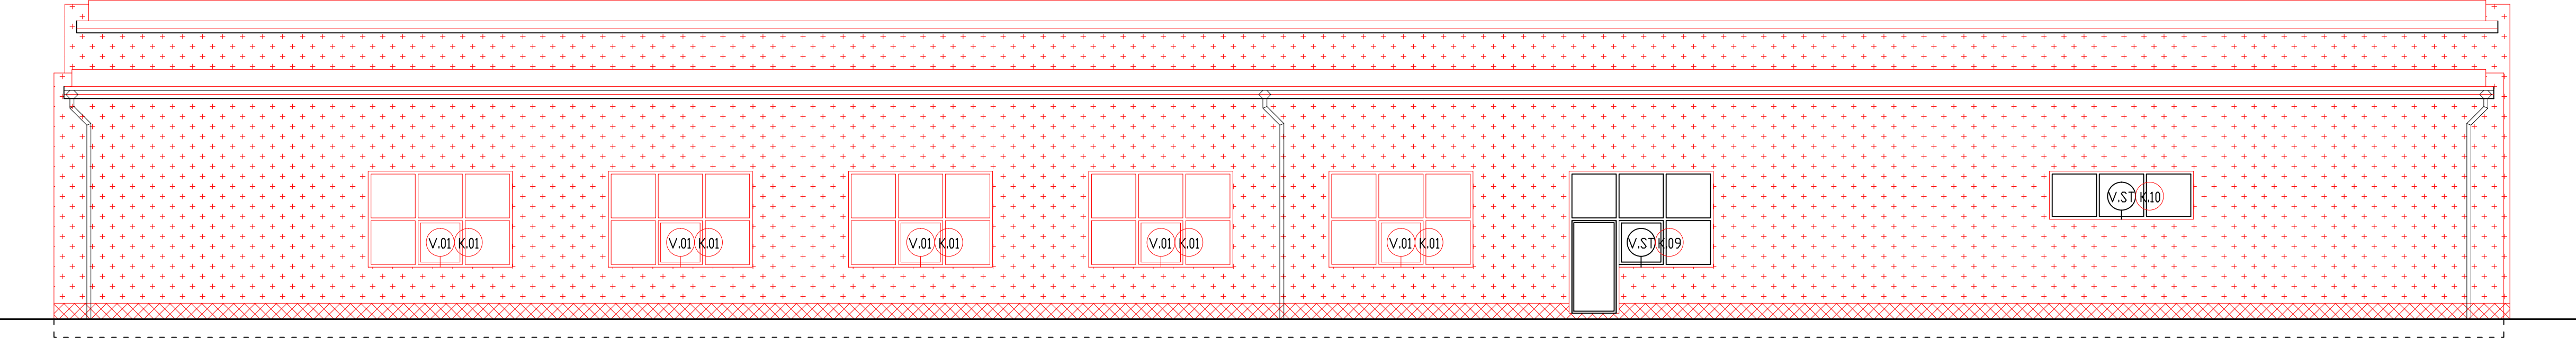

SDKL  
- odkopání rýhy hl. 450mm  
- osazení KZS, rýhu zasypat ŠD  
- okap. chodníček bet. dlažba 400x400x60mm

Snížení energetické náročnosti výrobního areálu firmy BOPAL - window and door accessories, s.r.o.		VYPRACOVAL Ing.arch.Rozínek	
		HIP Ing.arch. Písařík	
REVIZE Č.:	MĚŘÍTKO 1:100	INV.	BOPAL..., s.r.o.
OBJEKT:	STUPEŇ výběr dodavatele	MÍSTO STAVBY p.č.178,31/2 k.ú. Skalice nad Svitavou	
NÁZEV VÝKRESU: Pohledy		DATUM 9/2017	ČÍSLO VÝKRESU D.1.1.B05
ARCHISTYL s.r.o. Gorkého 2/12, 60200 Brno IČ: 28326610, DIČ: CZ28326610 vedeno u KS oddělení C/614/60			