



PŘÍČNÝ ŘEZ B – B

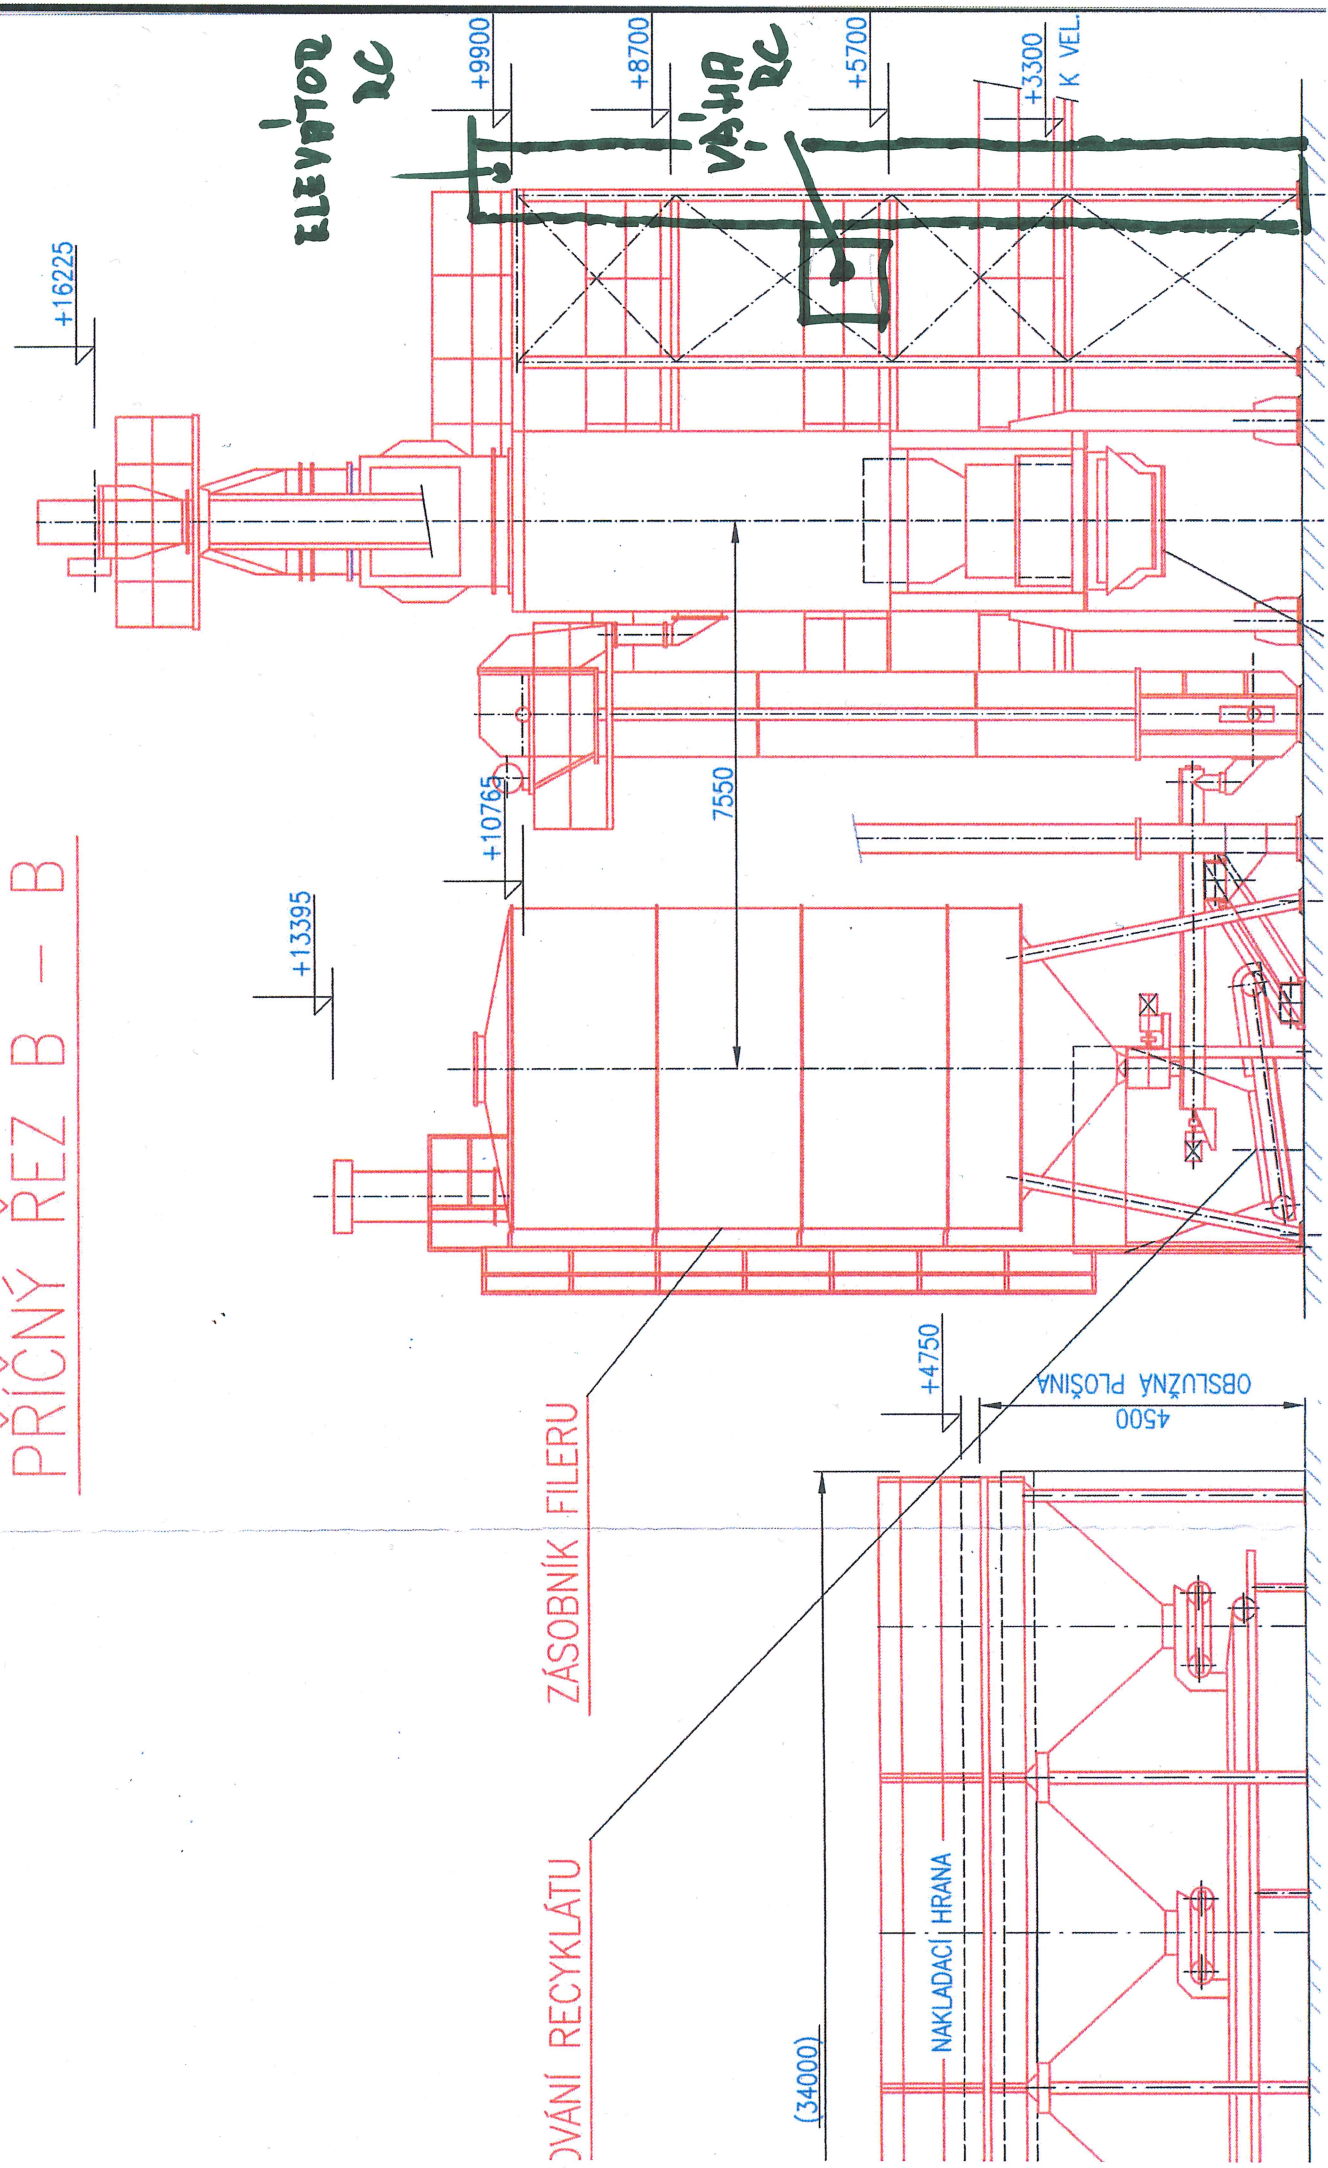

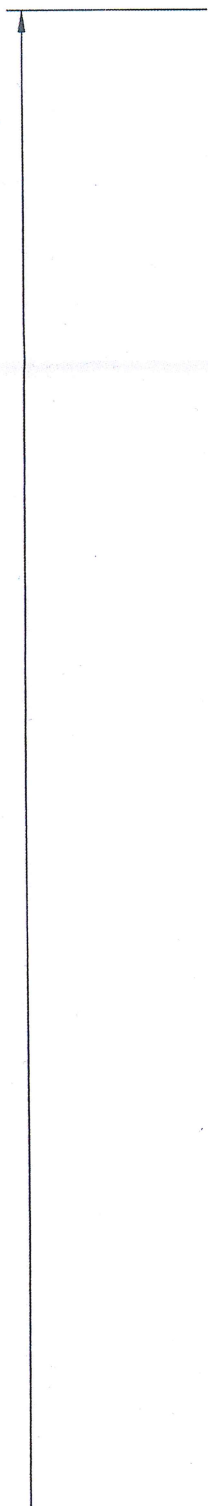

VYNAŠECÍ PÁS

SBĚRNÝ PÁS

DÁVKOVACÍ ZAŘÍZENÍ 8x12 m³

DÁVKOVÁNÍ


20520

19150

(34000)

1000

11.58°

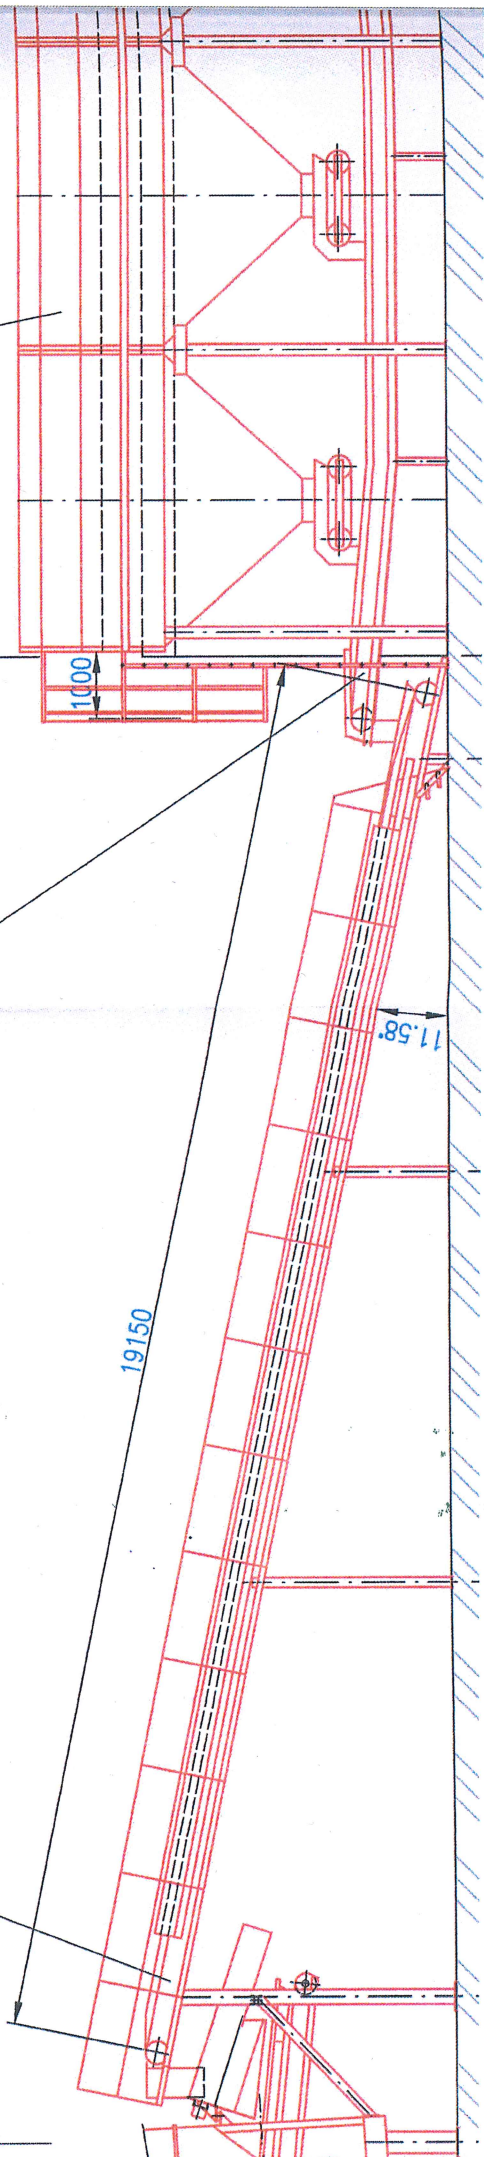

PODÉLNÝ ŘEZ A - A

(56565)

SOBNÍK ASF. SMĚSI 300t

OBRYŠ OPLÁŠTĚNÍ

SKIPOVÁ DRÁHA

ELEVÁTOR DC

vanad

TŘÍDÍCÍ A MÍCHACÍ VĚŽ

KOREČKOVÝ ELEVÁTOR

SUŠÍCÍ BUBEN

