



Ovládací napětí
24VDC


Ovládací napětí
24VDC
zapnout

Datum	22.10.2021	+E21 - Granulát	ASKOM a.s. Revoluční 34 Brno	Olomoucká obalovna Hněvotín, s.r.o. Provoz Hruškové Dvory Jihlava	Obalovna Wibau WKM 200/ Bennighoven Hruškové dvory	List číslo : 5
Kreslil	M.Škrábal					Počet l. : 14
Projekt	M.Škrábal					

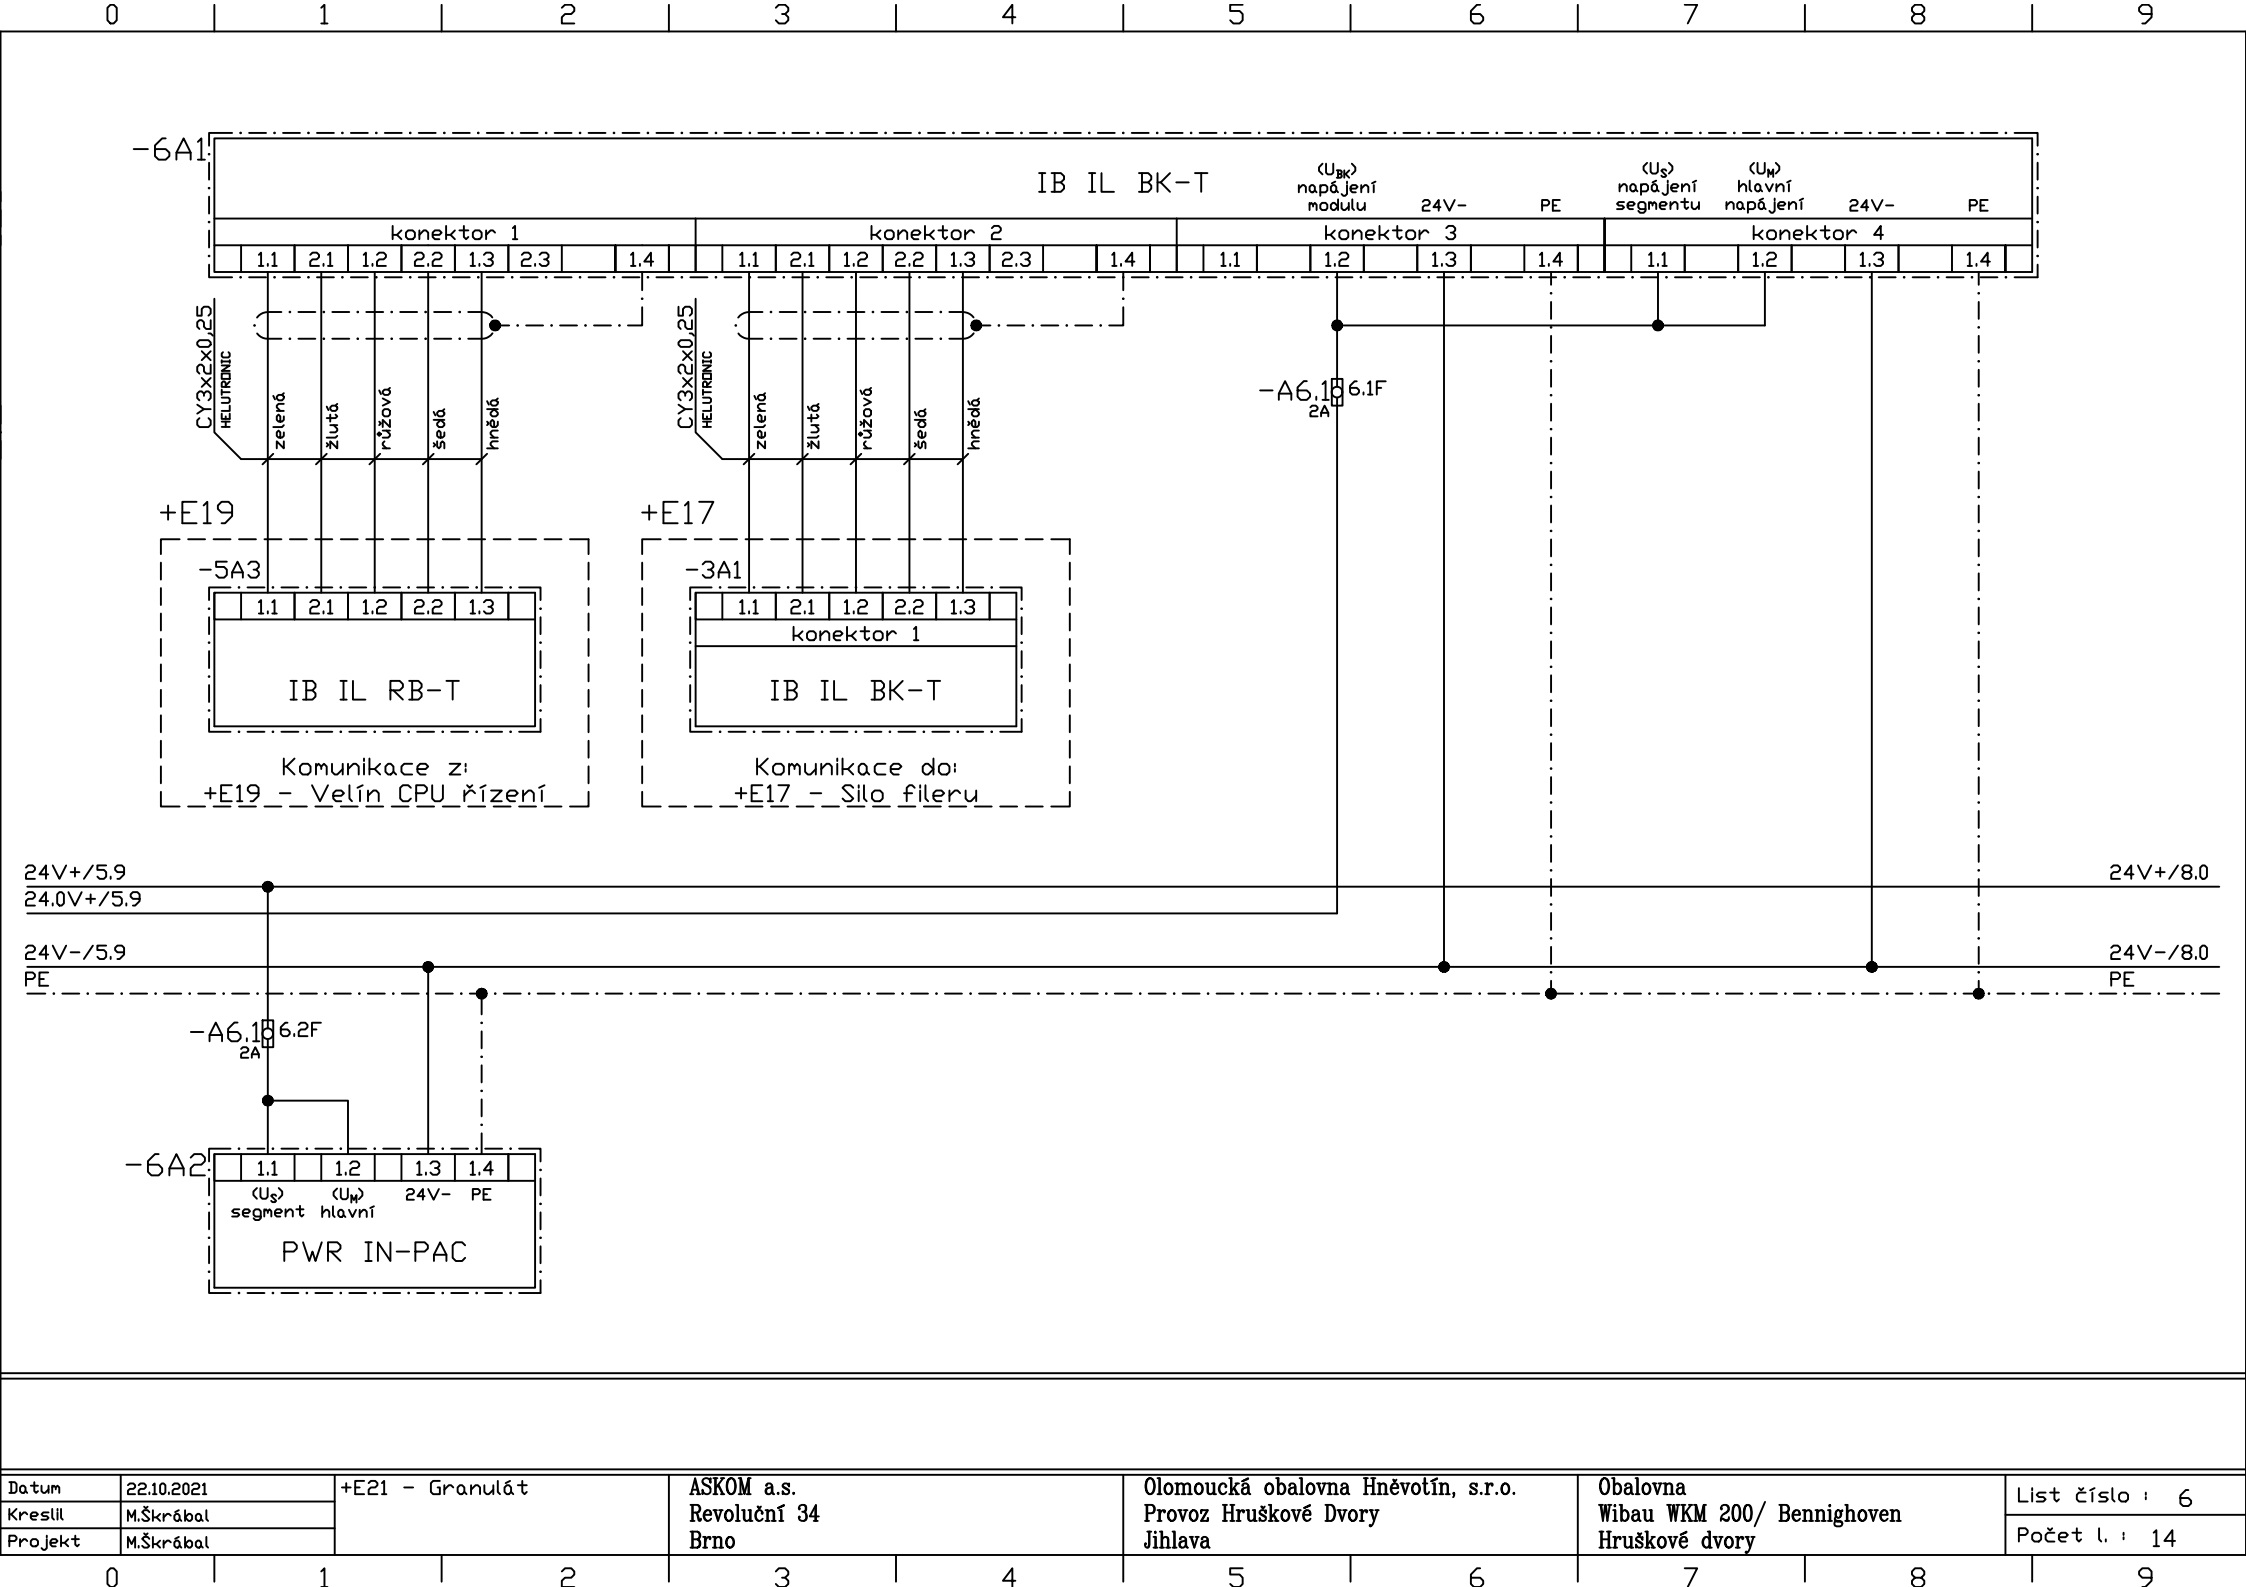

Datum	22.10.2021	+E21 - Granulát	ASKOM a.s. Revoluční 34 Brno	Olomoucká obalovna Hněvotín, s.r.o. Provoz Hruškové Dvory Jihlava	Obalovna Wibau WKM 200/ Bennighoven Hruškové dvory	List číslo : 6
Kreslil	M.Škrábal					Počet l. : 14
Projekt	M.Škrábal					

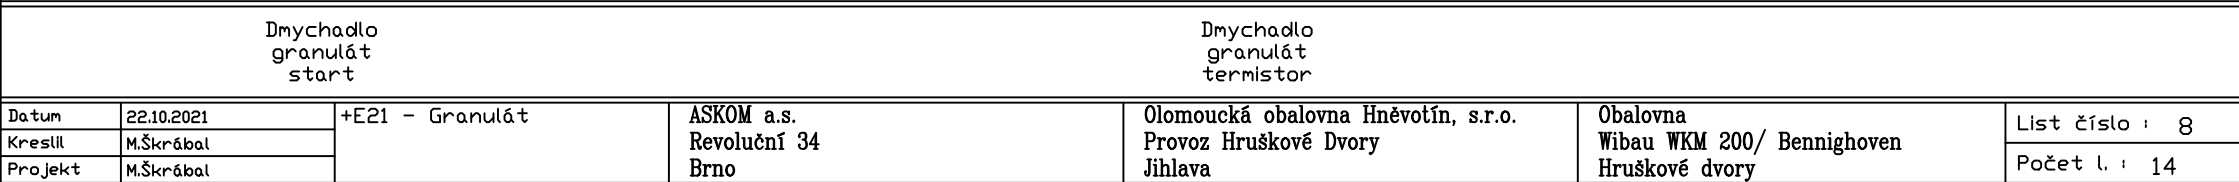

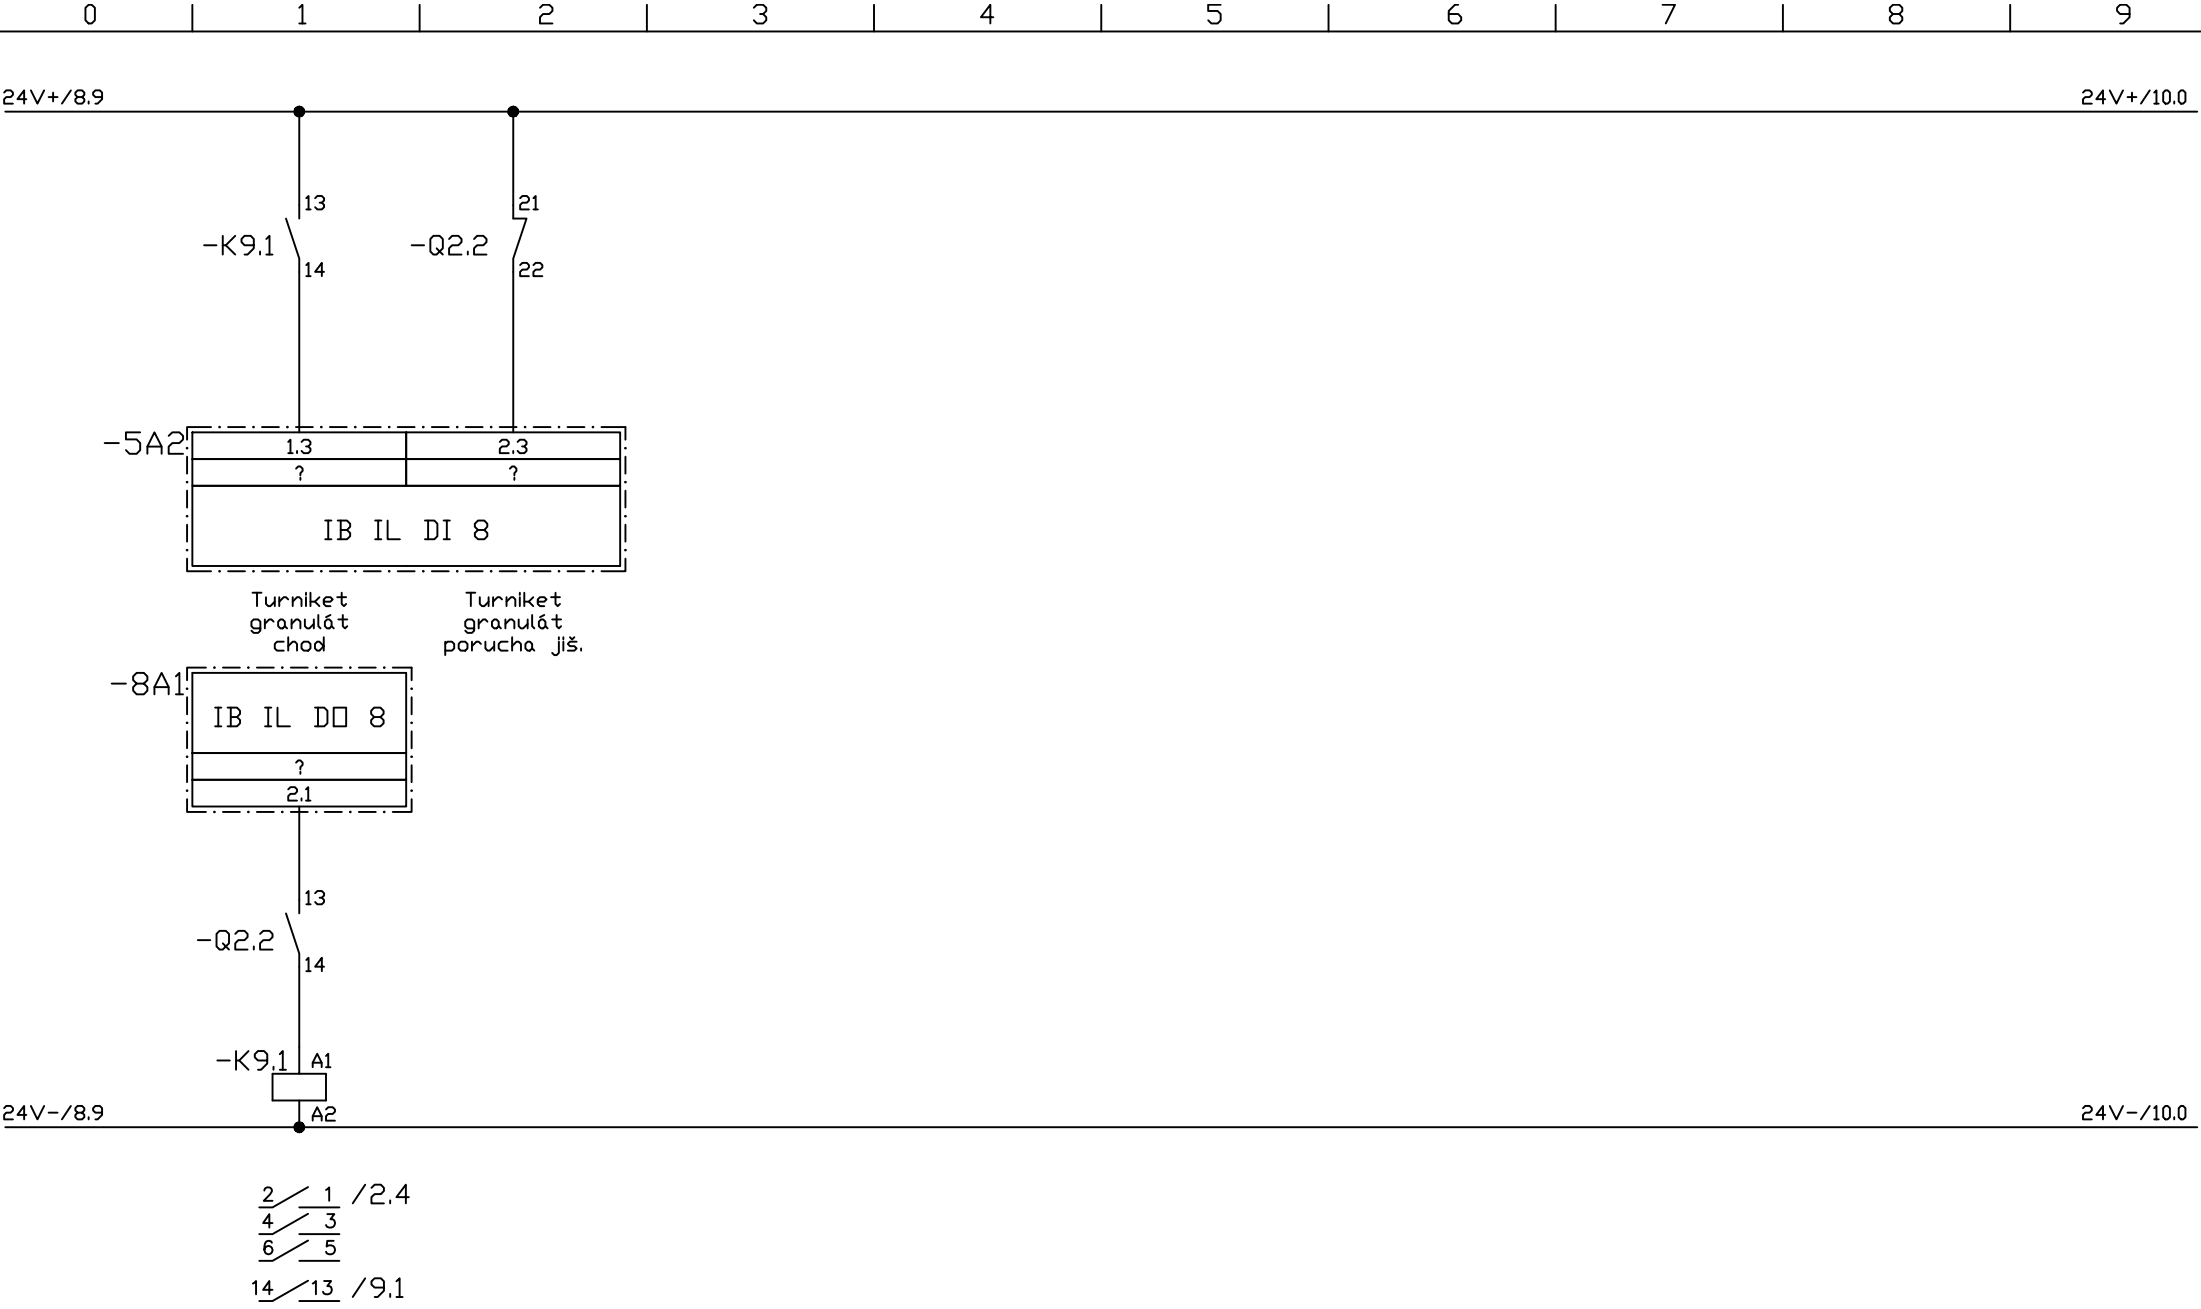

IB IL DO 8

?

2.1

13

14

-Q2.2

A1

A2

-K9.1

24V-/-8.9

24V-/-10.0

2

4

6

1

3

5


/2.4

14

13

/9.1


Turniket
granulát
start

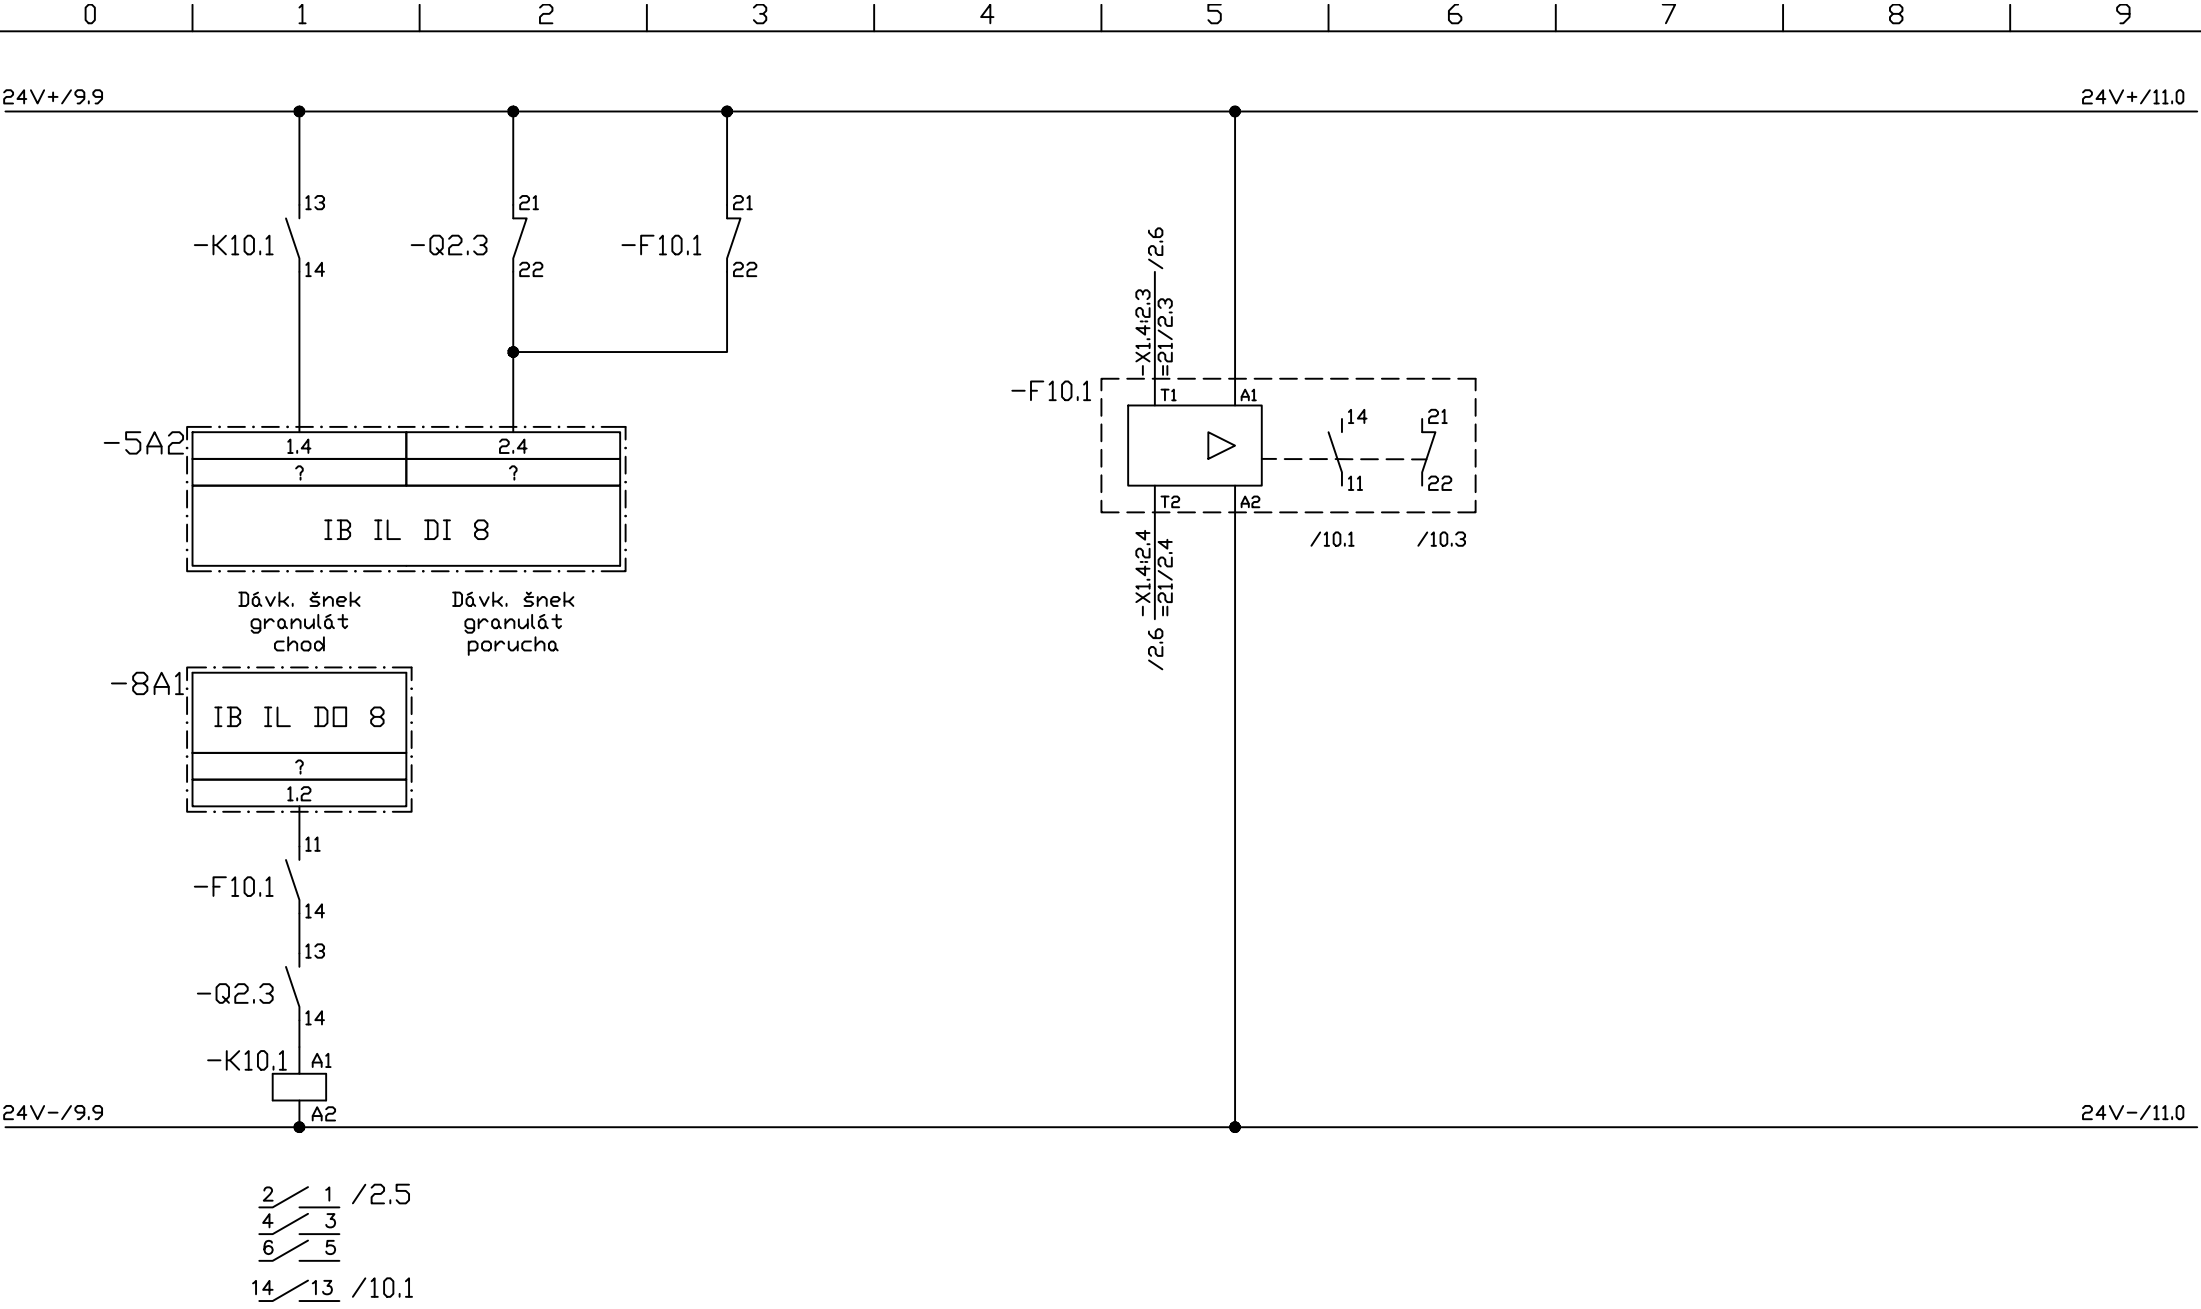

Dávkovací šnek
granulát
start


Dávkovací šnek
granulát
termistor

Datum	22.10.2021	+E21 - Granulát	ASKOM a.s. Revoluční 34 Brno	Olomoucká obalovna Hněvotín, s.r.o. Provoz Hruškové Dvory Jihlava	Obalovna Wibau WKM 200/ Bennighoven Hruškové dvory	List číslo : 10
Kreslil	M.Škrábal					Počet l. : 14
Projekt	M.Škrábal					

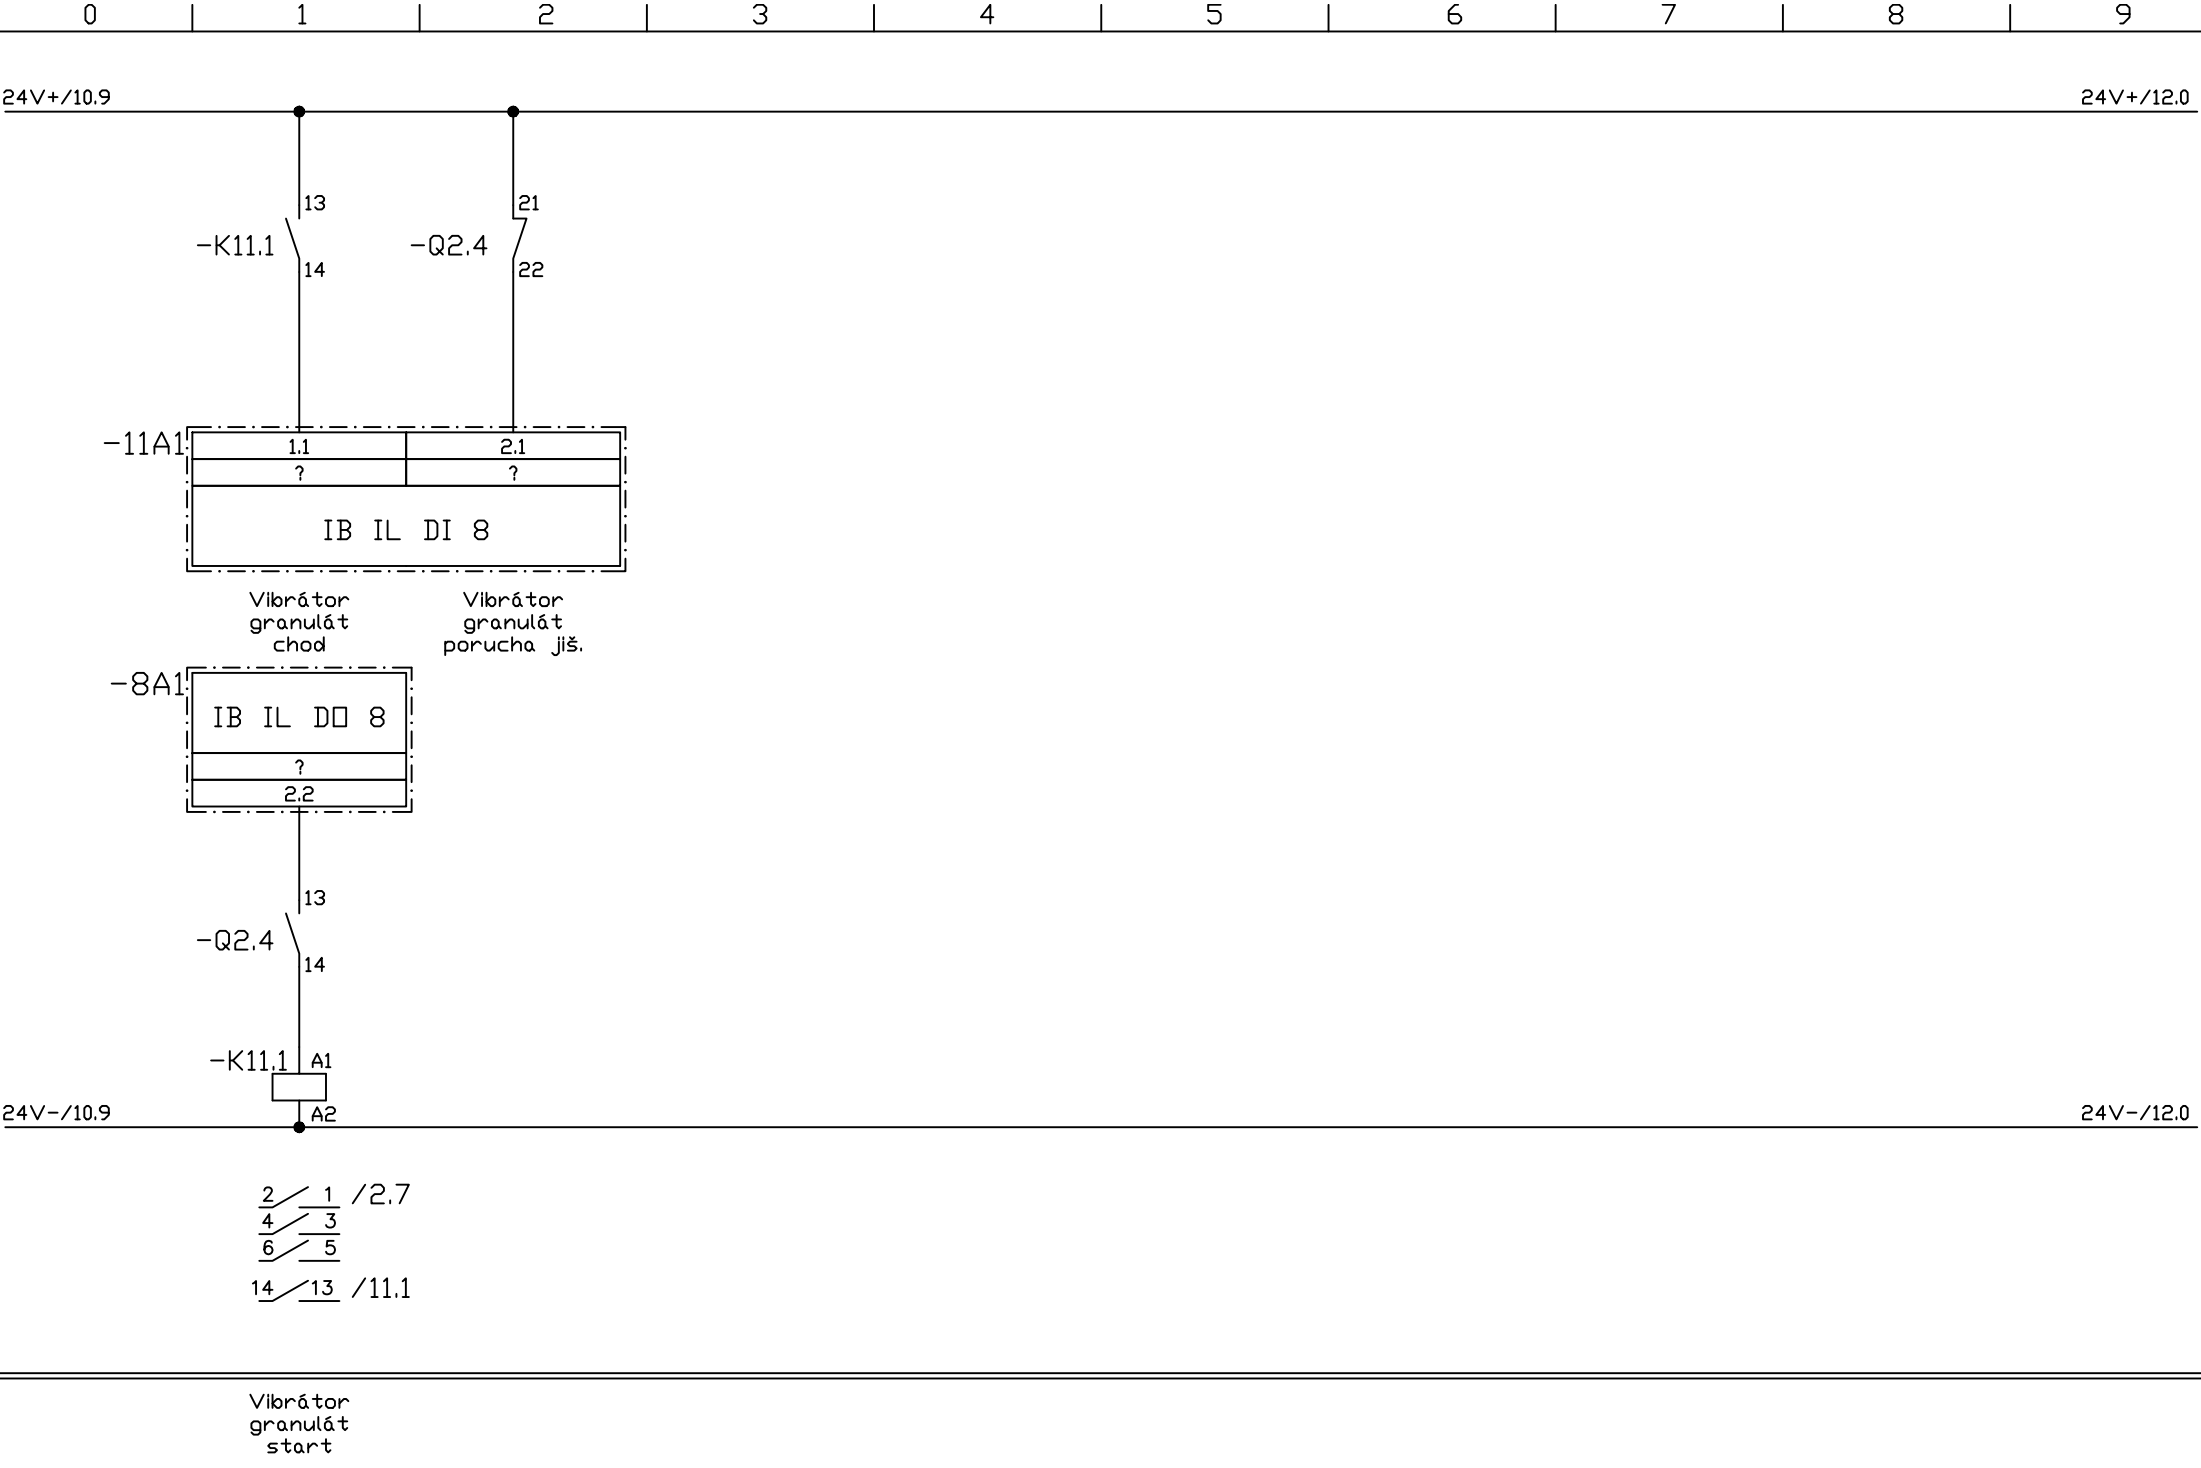

Datum	22.10.2021	+E21 - Granulát	ASKOM a.s. Revoluční 34 Brno	Olomoucká obalovna Hněvotín, s.r.o. Provoz Hruškové Dvory Jihlava	Obalovna Wibau WKM 200/ Bennighoven Hruškové dvory	List číslo : 11
Kreslil	M.Škrábal					Počet l. : 14
Projekt	M.Škrábal					

Váha granulát
80,0kg

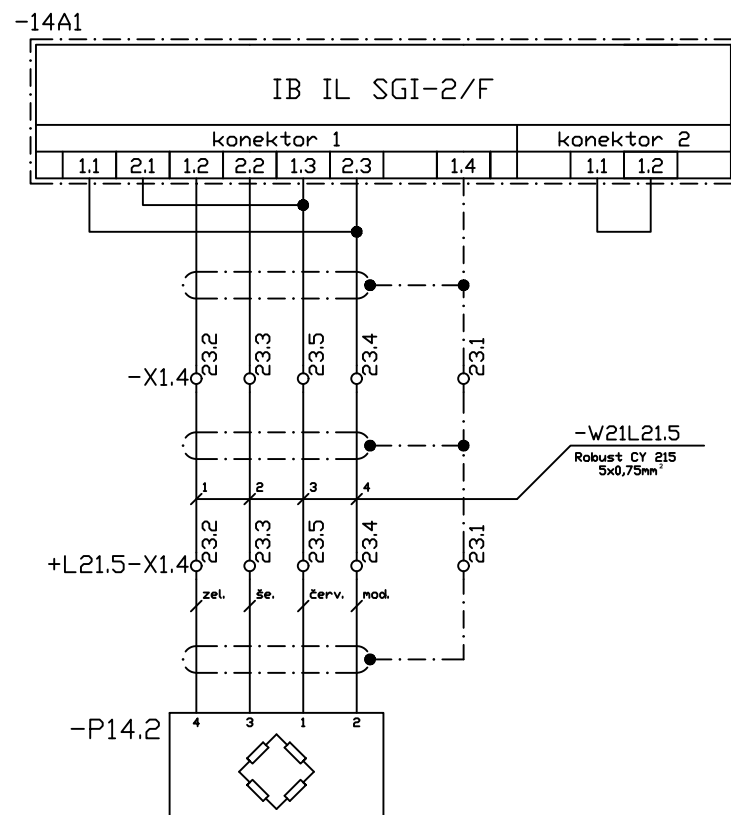

Datum	22.10.2021	+E21 - Granulát	ASKOM a.s. Revoluční 34 Brno	Olomoucká obalovna Hněvotín, s.r.o. Provoz Hruškové Dvory Jihlava	Obalovna Wibau WKM 200/ Bennighoven Hruškové dvory	List číslo : 14
Kreslil	M.Škrábal					Počet l. : 14
Projekt	M.Škrábal					