


Dávkovací ventil T1  
otevřít

Stáčecí ventil T1  
otevřít


Datum	22.10.2021	+E9 - Živice	ASKOM a.s. Revoluční 34 Brno	Olomoucká obalovna Hněvotín, s.r.o. Provoz Hruškové Dvory Jihlava	Obalovna Wibau WKM 200/ Bennighoven Hruškové dvory	List číslo : 56
Kreslil	M.Škrábal					Počet l. : 78
Projekt	M.Škrábal					

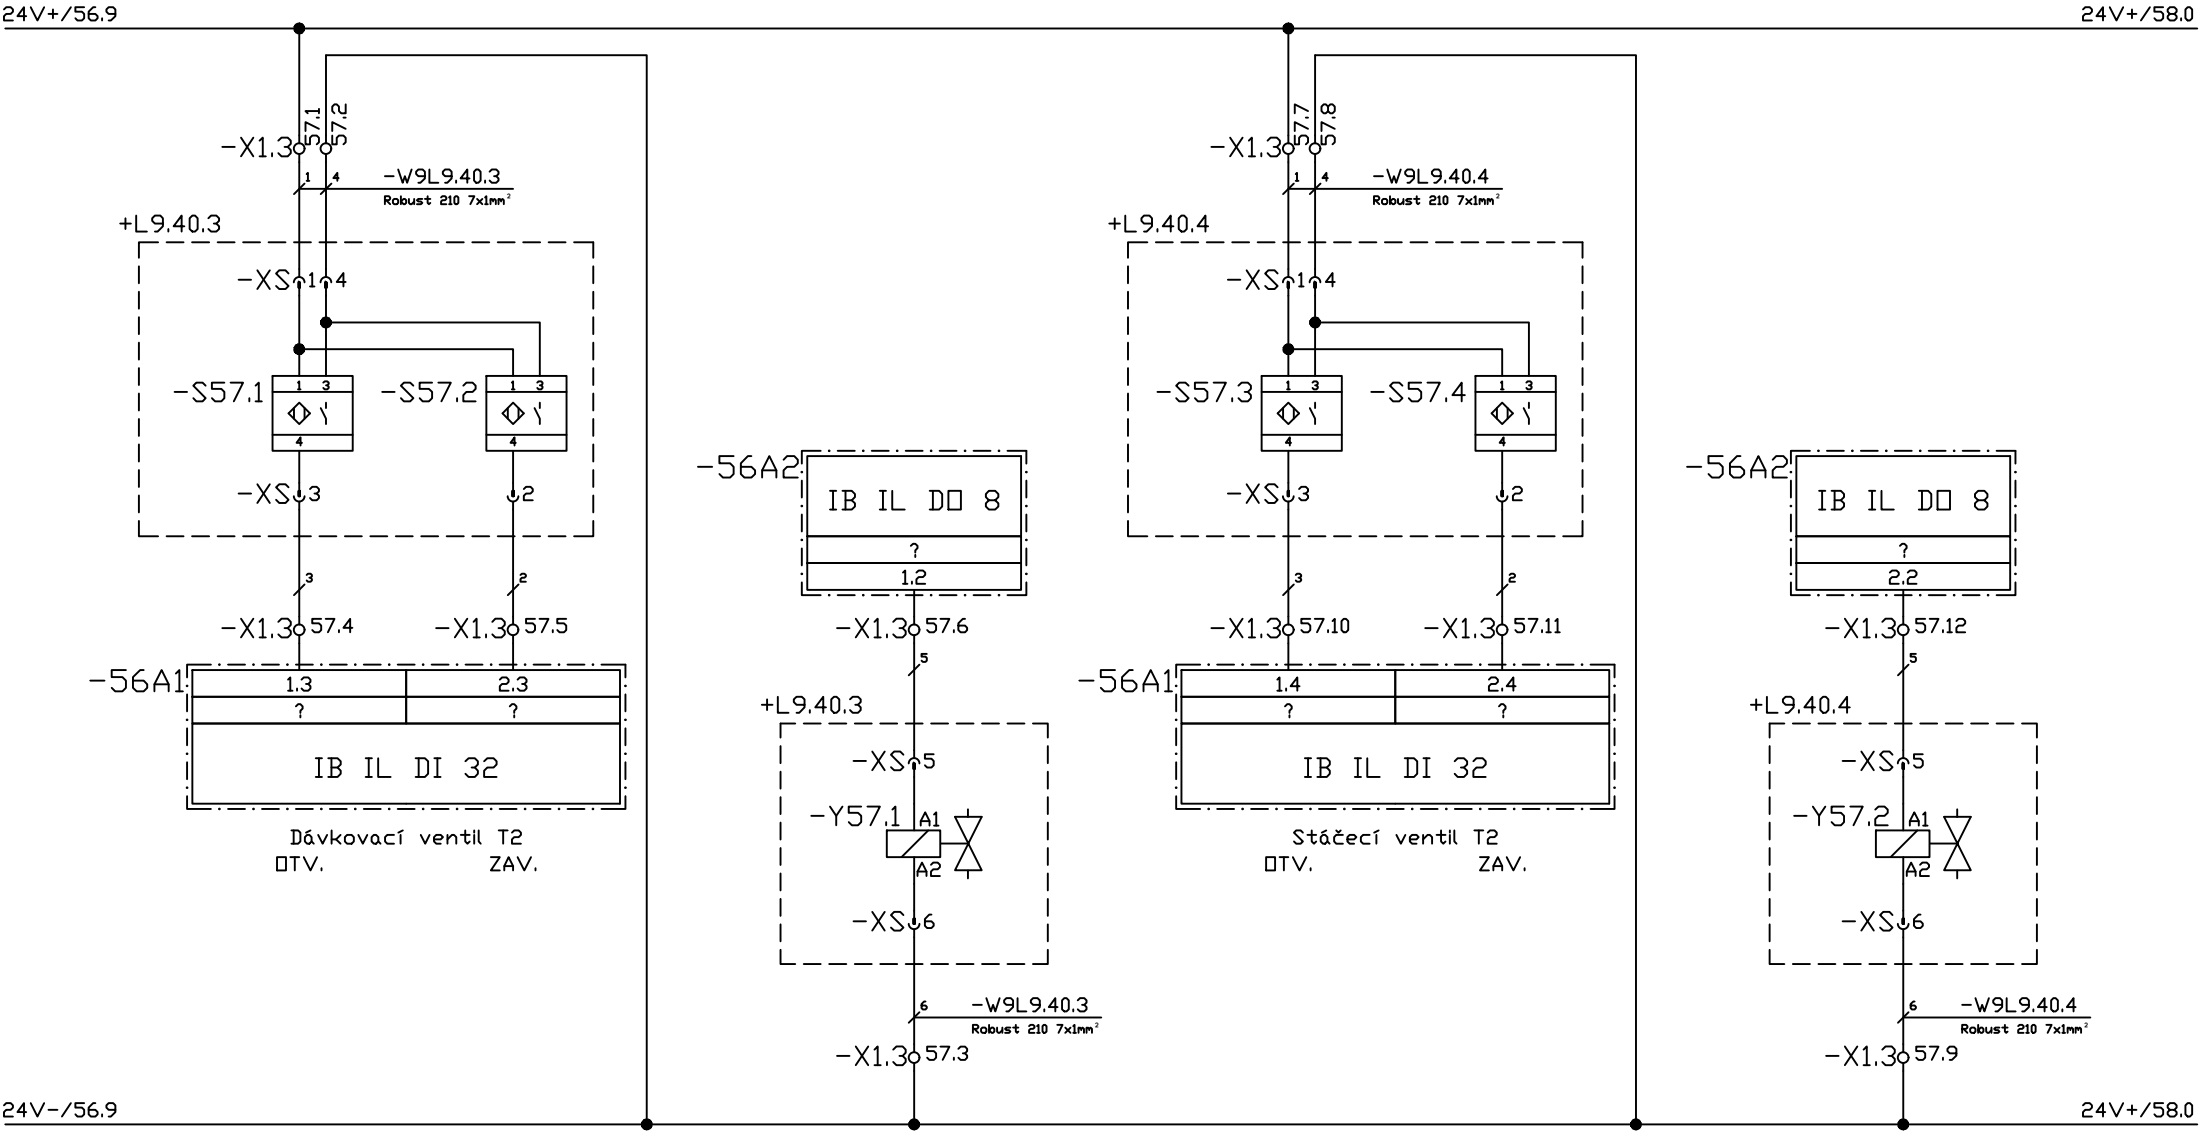

Dávkovací ventil T2  
otevřít

Stáčecí ventil T2  
otevřít

Datum	22.10.2021	+E9 - Živice	ASKOM a.s. Revoluční 34 Brno	Olomoucká obalovna Hněvotín, s.r.o. Provoz Hruškové Dvory Jihlava	Obalovna Wibau WKM 200/ Bennighoven Hruškové dvory	List číslo : 57
Kreslil	M.Škrábal					Počet l. : 78
Projekt	M.Škrábal					

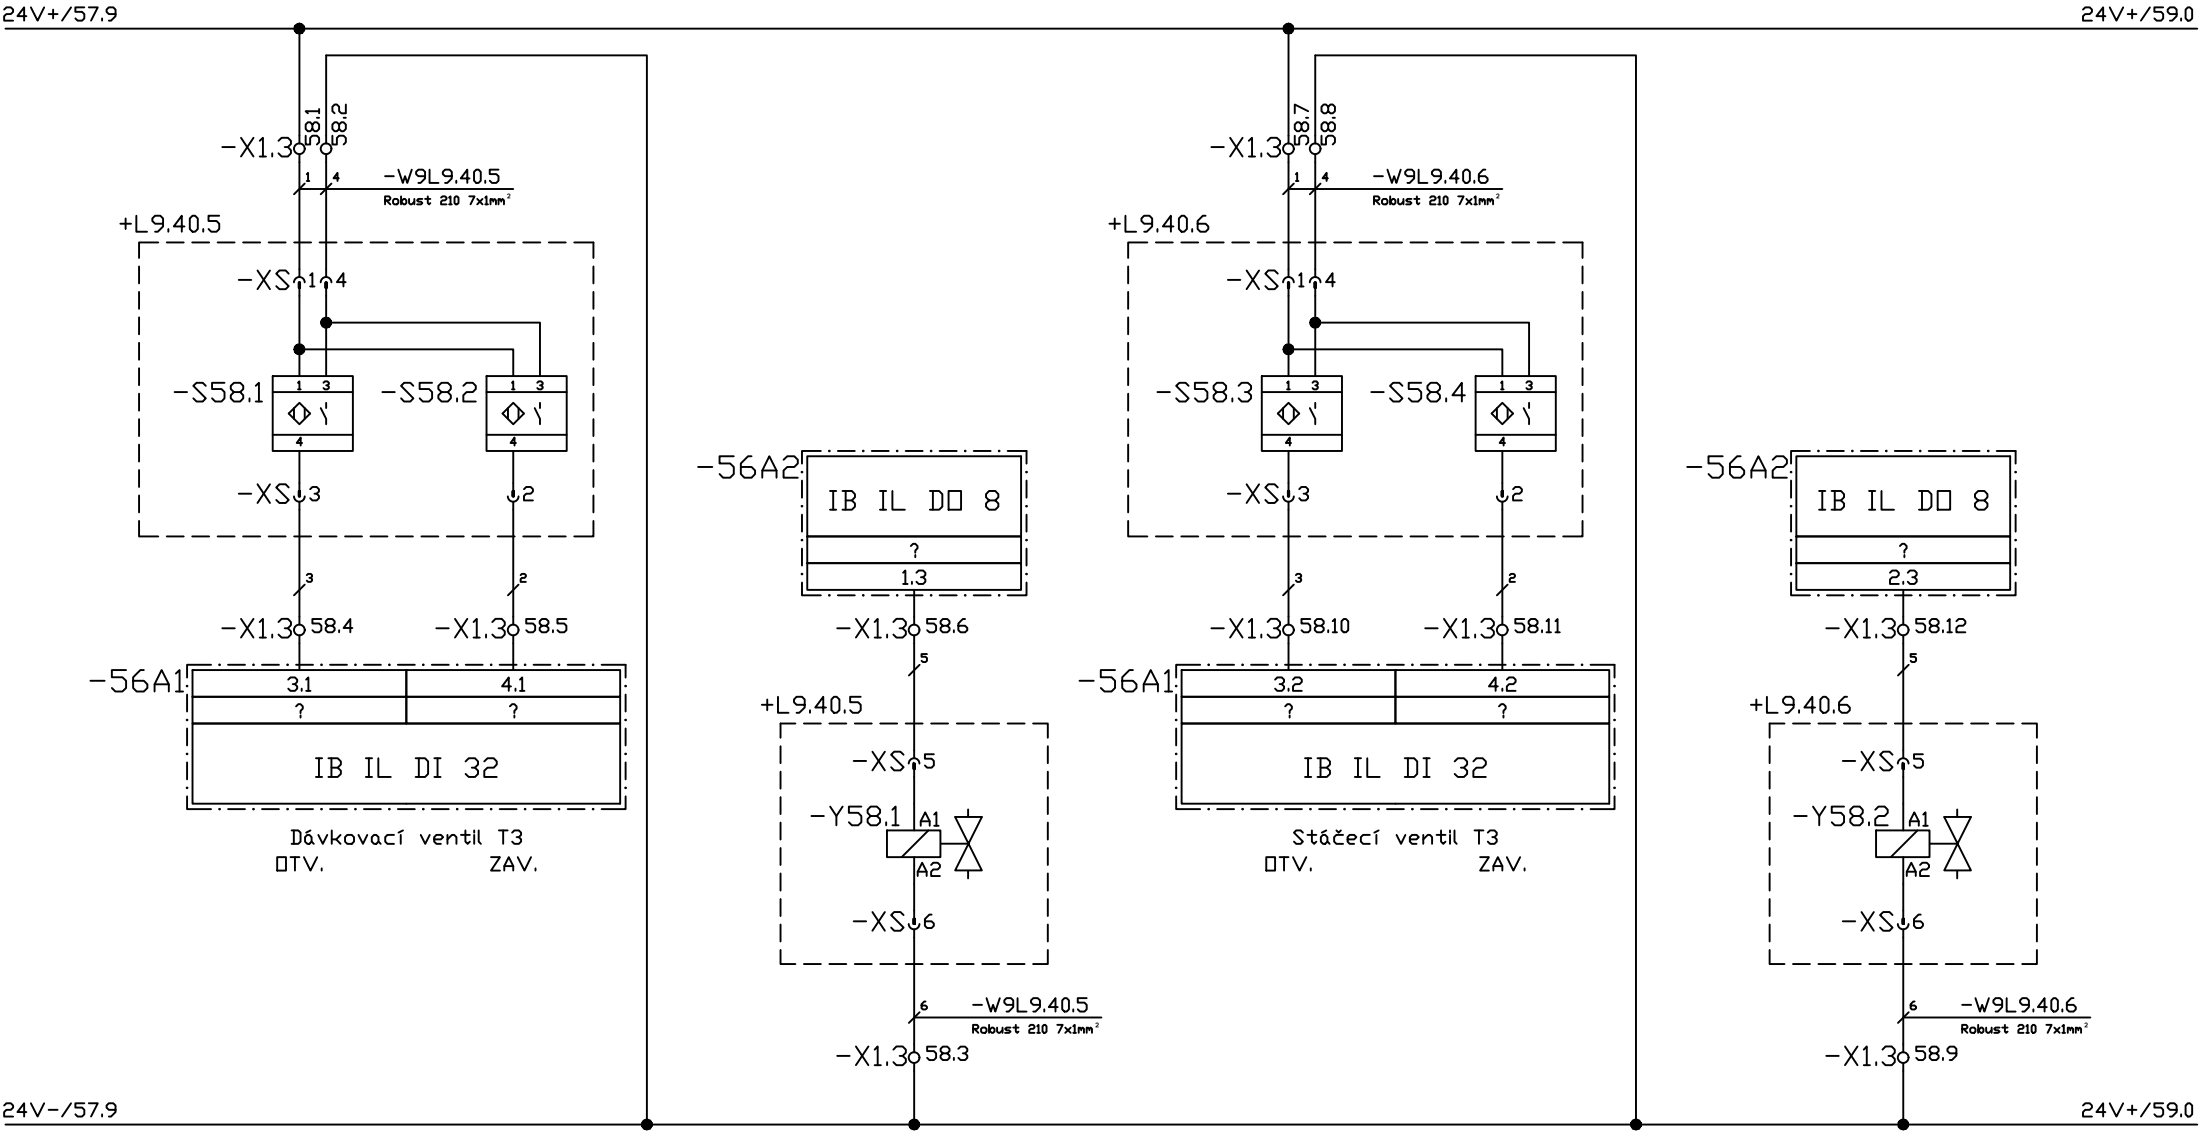


Dávkovací ventil T3  
otevřít


Stáčecí ventil T3  
otevřít

Datum	22.10.2021	+E9 - Živice	ASKOM a.s. Revoluční 34 Brno	Olomoucká obalovna Hněvotín, s.r.o. Provoz Hruškové Dvory Jihlava	Obalovna Wibau WKM 200/ Bennighoven Hruškové dvory	List číslo : 58
Kreslil	M.Škrábal					Počet l. : 78
Projekt	M.Škrábal					



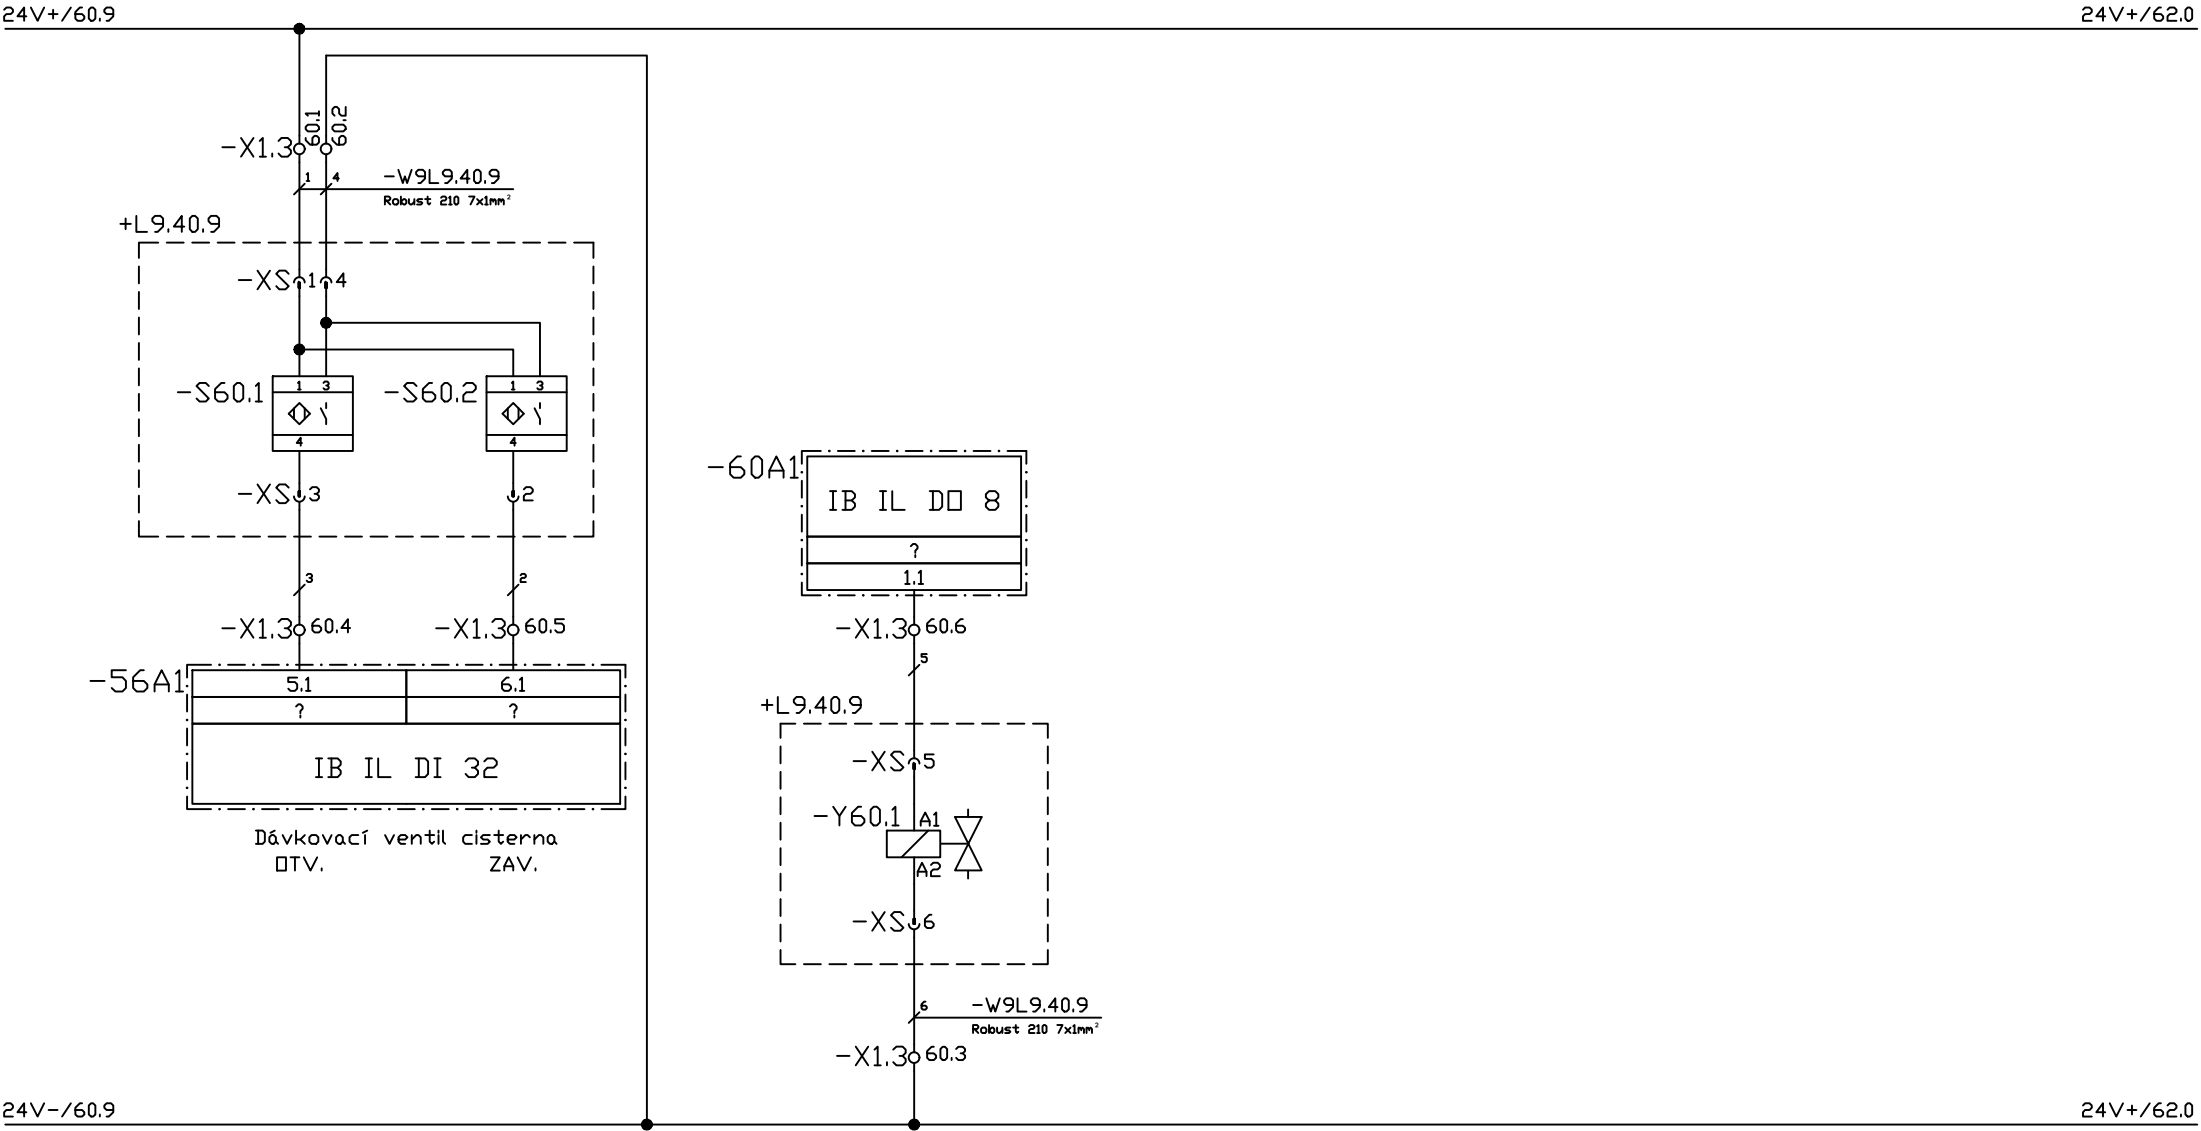

Datum	22.10.2021	+E9 - Živice	ASKOM a.s. Revoluční 34 Brno	Olomoucká obalovna Hněvotín, s.r.o. Provoz Hruškové Dvory Jihlava	Obalovna Wibau WKM 200/ Bennighoven Hruškové dvory	List číslo : 60
Kreslil	M.Škrábal					Počet l. : 78
Projekt	M.Škrábal					

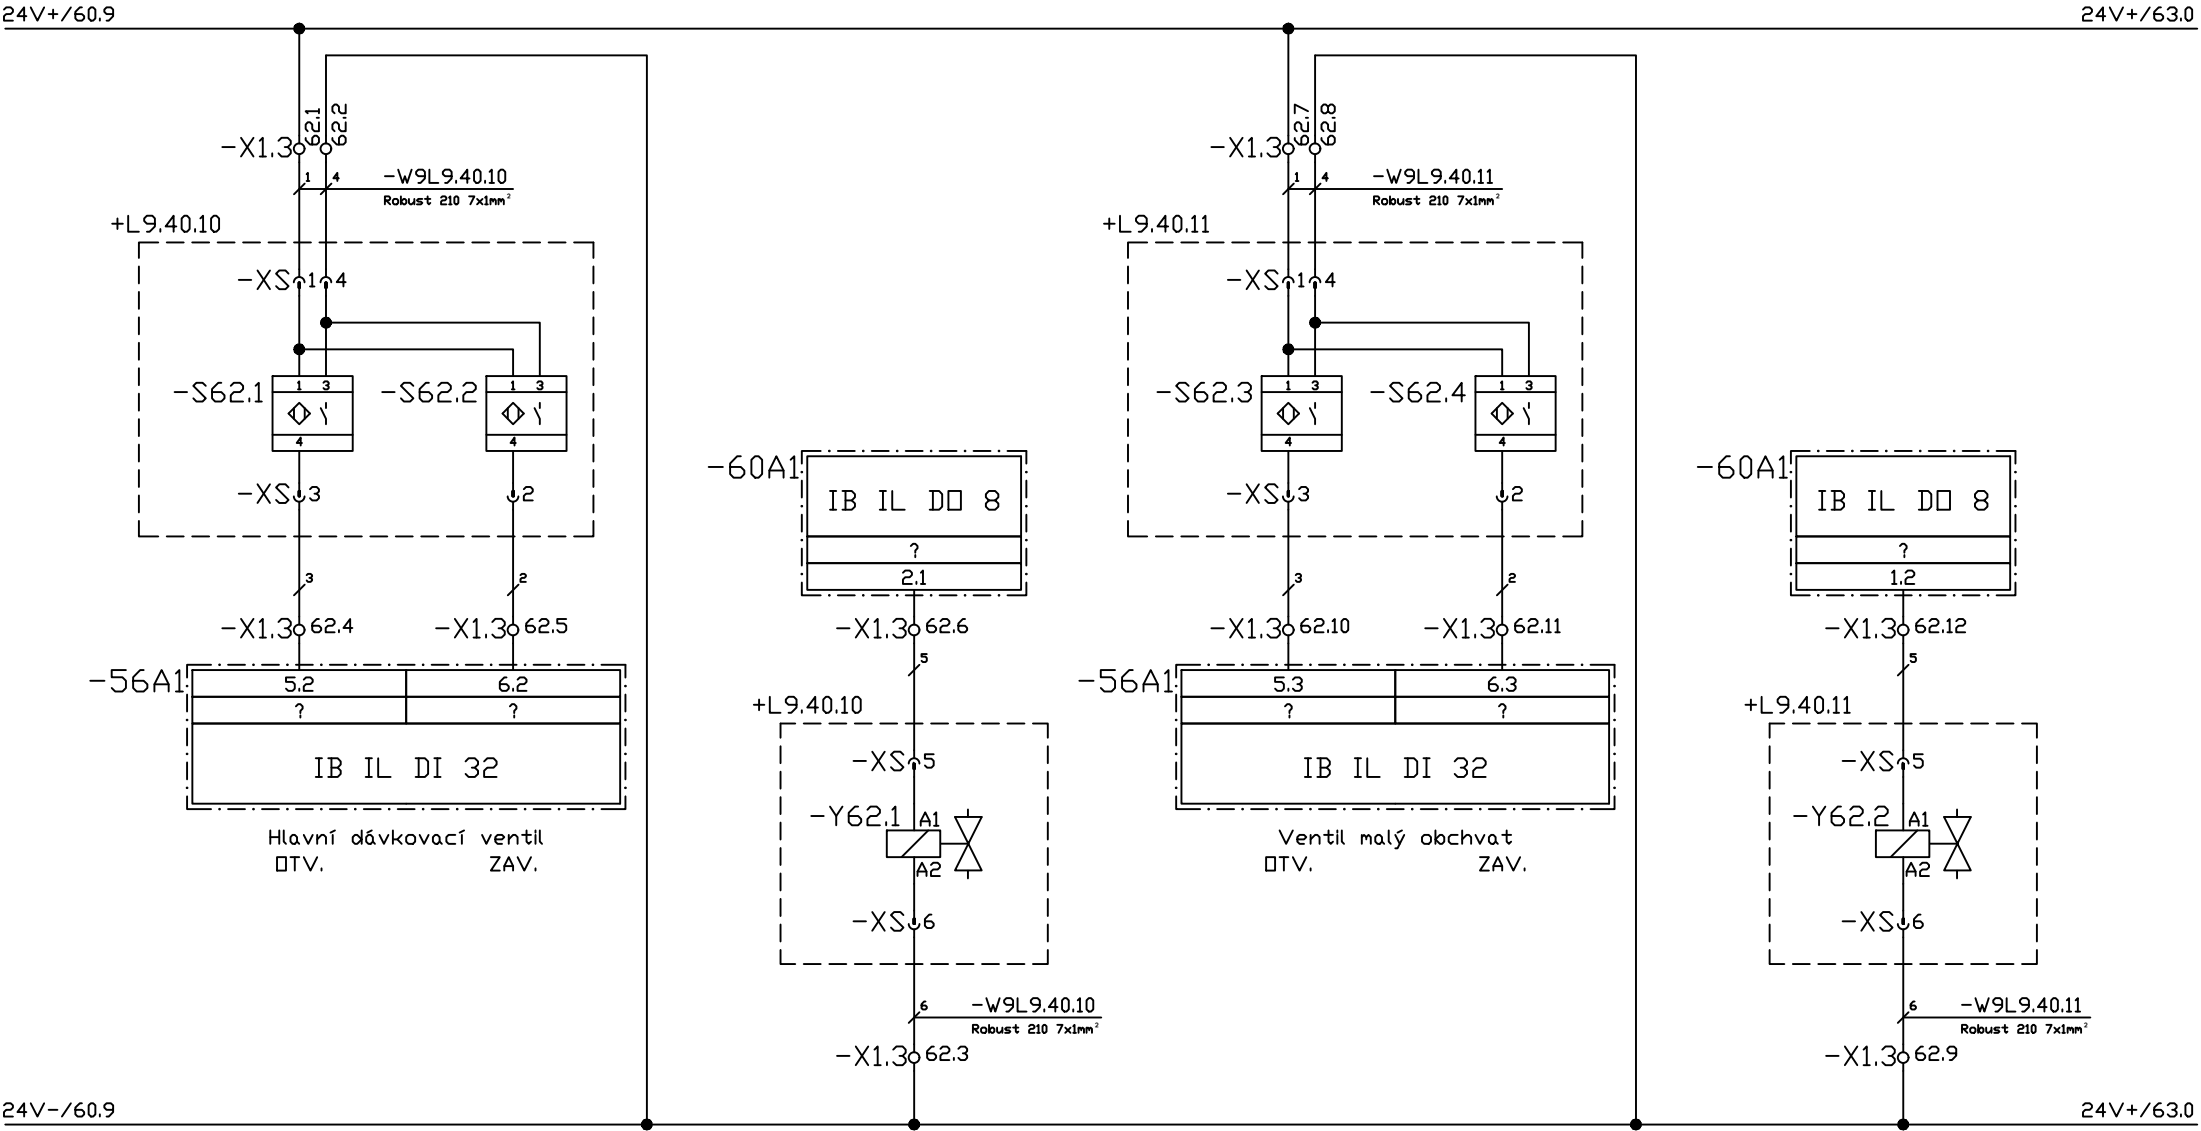


Hlavní dávkovací ventil  
otevřít

Ventil malý obchvat  
otevřít

Datum	22.10.2021	+E9 - Živice	ASKOM a.s. Revoluční 34 Brno	Olomoucká obalovna Hněvotín, s.r.o. Provoz Hruškové Dvory Jihlava	Obalovna Wibau WKM 200/ Bennighoven Hruškové dvory	List číslo : 62
Kreslil	M.Škrábal					Počet l. : 78
Projekt	M.Škrábal					




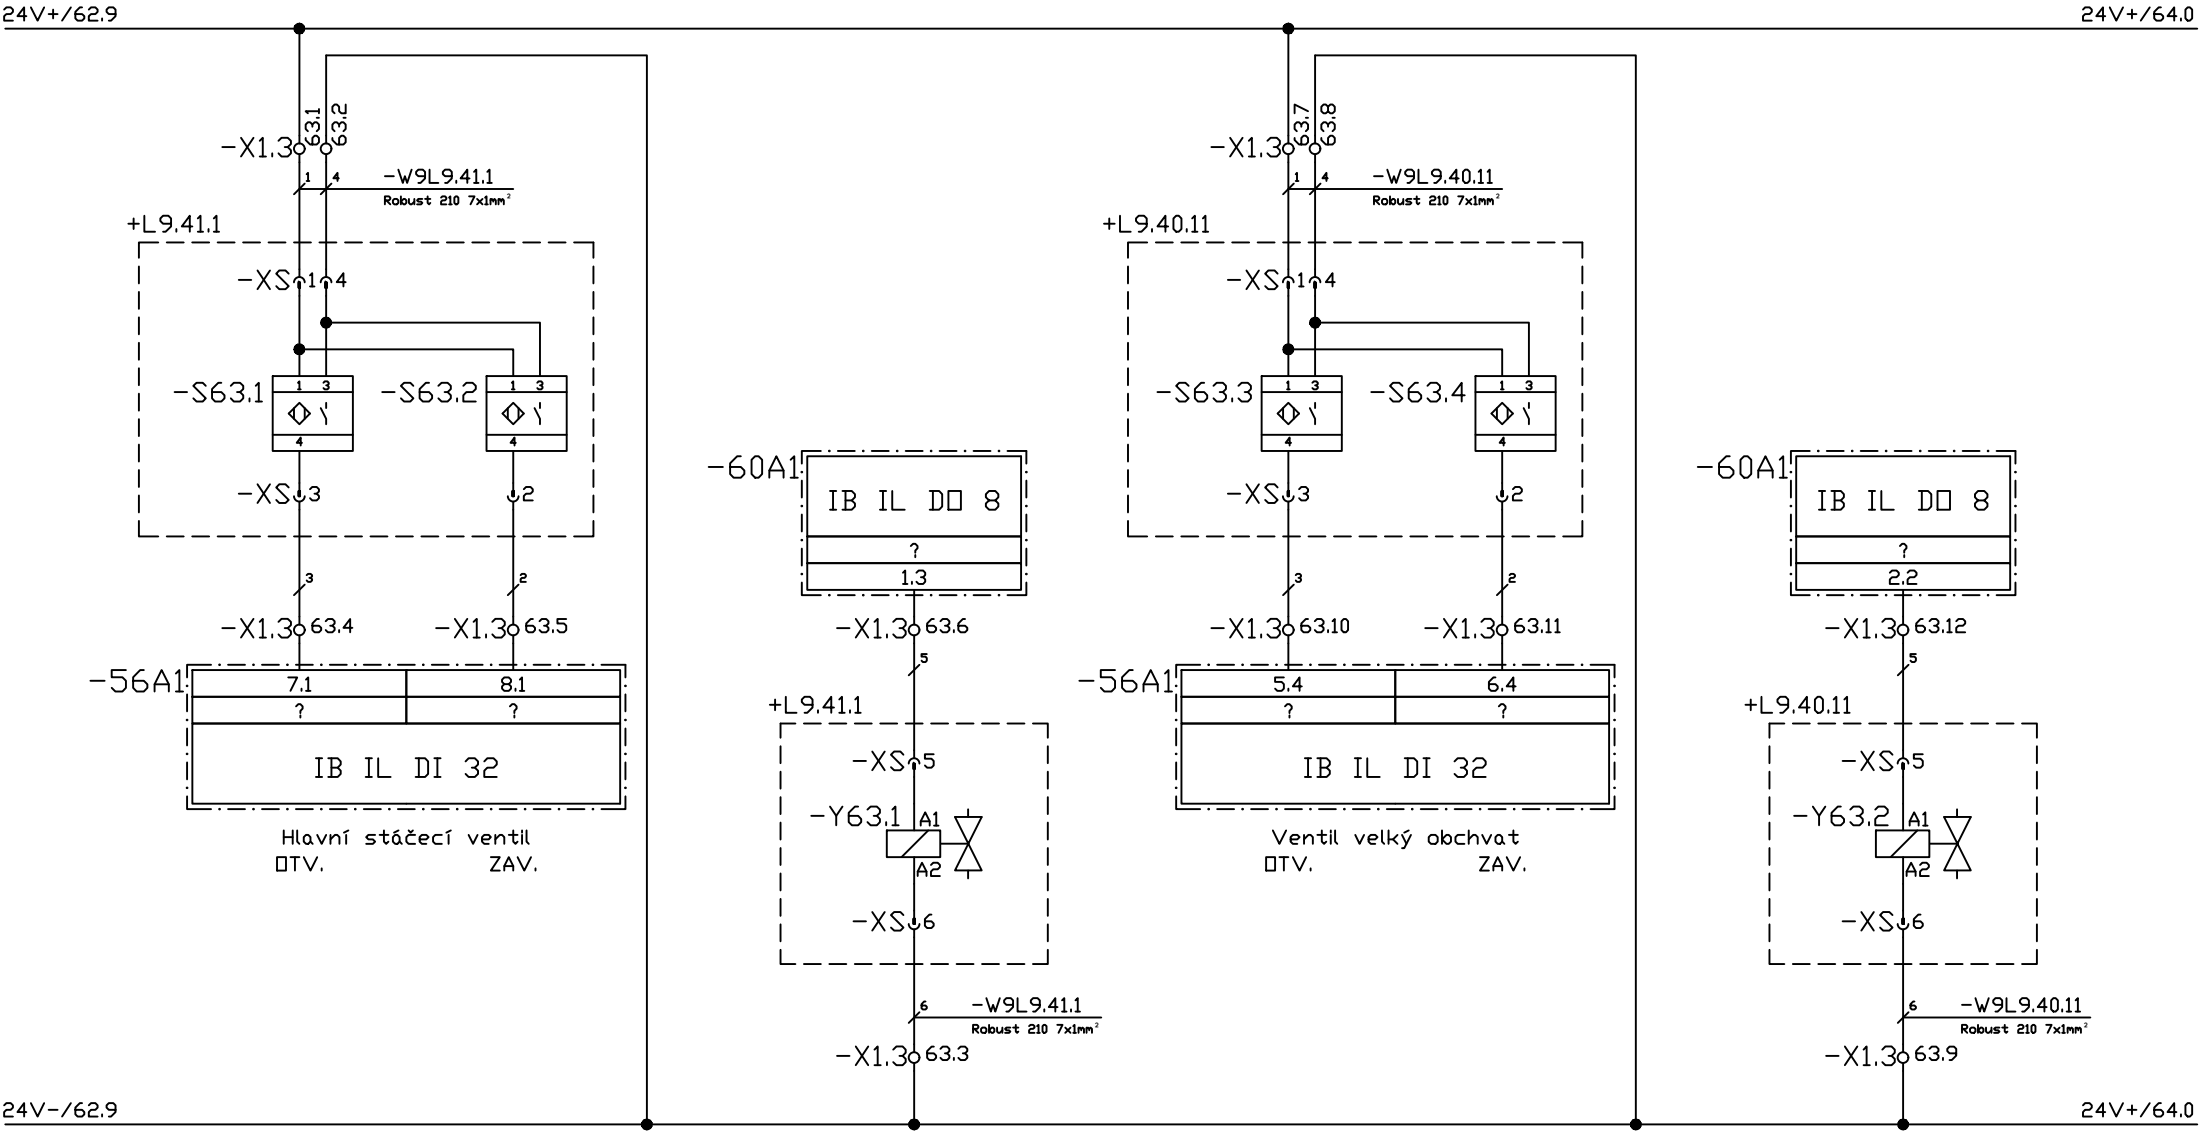


Hlavní stáčecí ventil  
otevřít

Ventil velký obchvat  
otevřít

Datum	22.10.2021	+E9 - Živice	ASKOM a.s. Revoluční 34 Brno	Olomoucká obalovna Hněvotín, s.r.o. Provoz Hruškové Dvory Jihlava	Obalovna Wibau WKM 200/ Bennighoven Hruškové dvory	List číslo : 63
Kreslil	M.Škrábal					Počet l. : 78
Projekt	M.Škrábal					

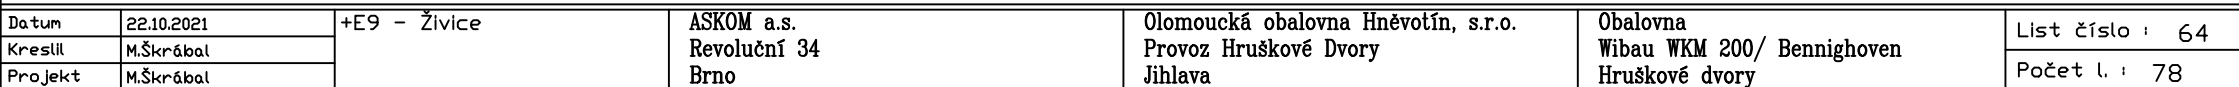

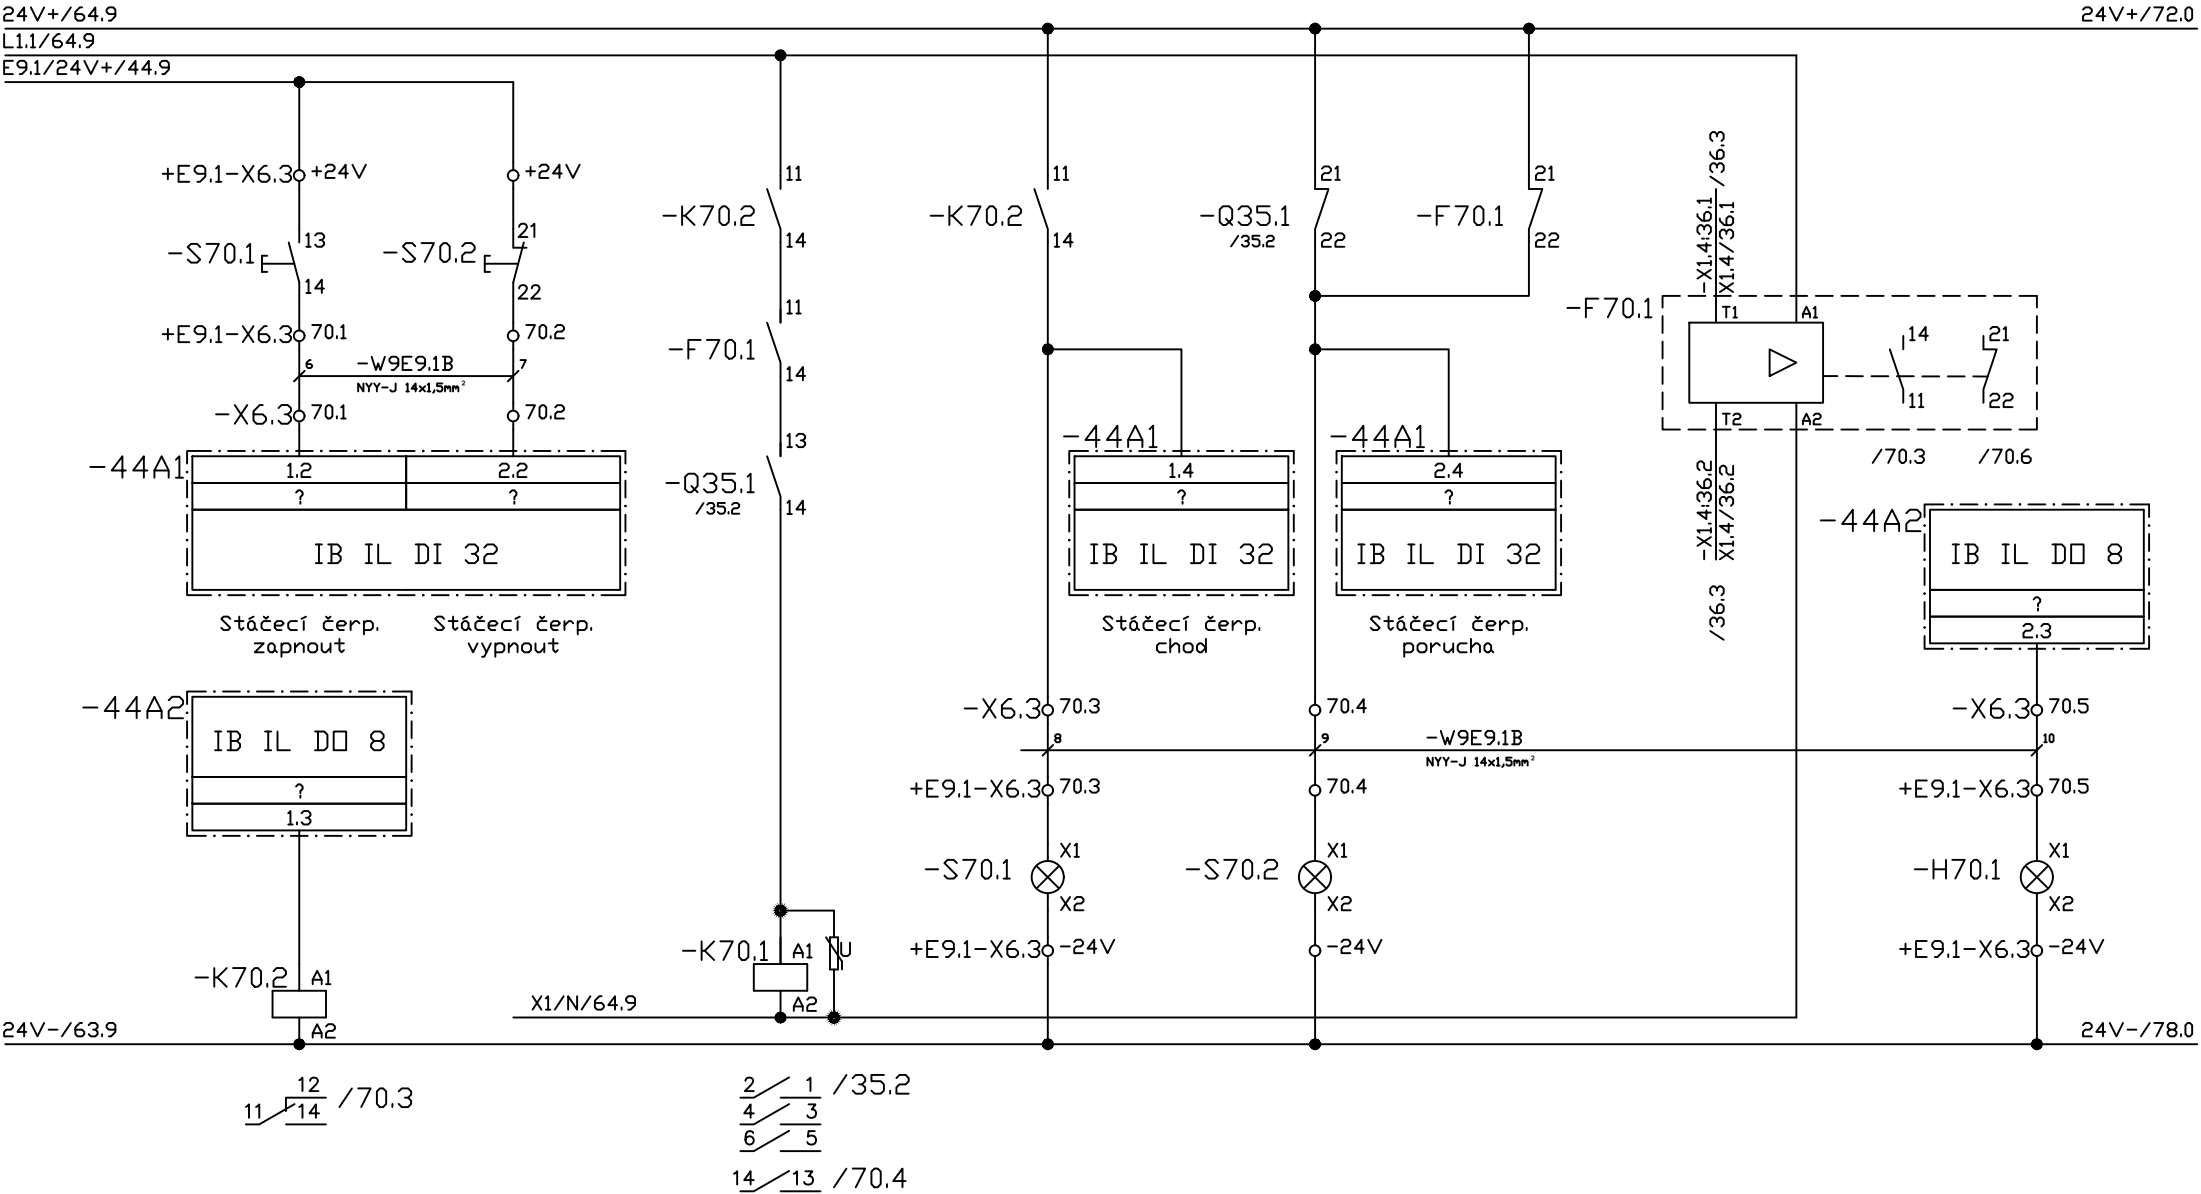

Stáčecí  
čerpadlo  
start

Stáčecí  
čerpadlo

Stáčecí  
čerpadlo  
chod


Stáčecí  
čerpadlo  
porucha


Stáčecí  
čerpadlo  
termistor


Stáčení  
povoleno

Datum	22.10.2021	+E9 - Živice	ASKOM a.s. Revoluční 34 Brno	Olomoucká obalovna Hněvotín, s.r.o. Provoz Hruškové Dvory Jihlava	Obalovna Wibau WKM 200/ Bennighoven Hruškové dvory	List číslo : 70 Počet l. : 78
Kreslil	M.Škrábal					
Projekt	M.Škrábal					

Datum	22.10.2021	+E9 - Živice	ASKOM a.s. Revoluční 34 Brno	Olomoucká obalovna Hněvotín, s.r.o. Provoz Hruškové Dvory Jihlava	Obalovna Wibau WKM 200/ Bennighoven Hruškové dvory	List číslo : 72
Kreslil	M.Škrábal					Počet l. : 78
Projekt	M.Škrábal					

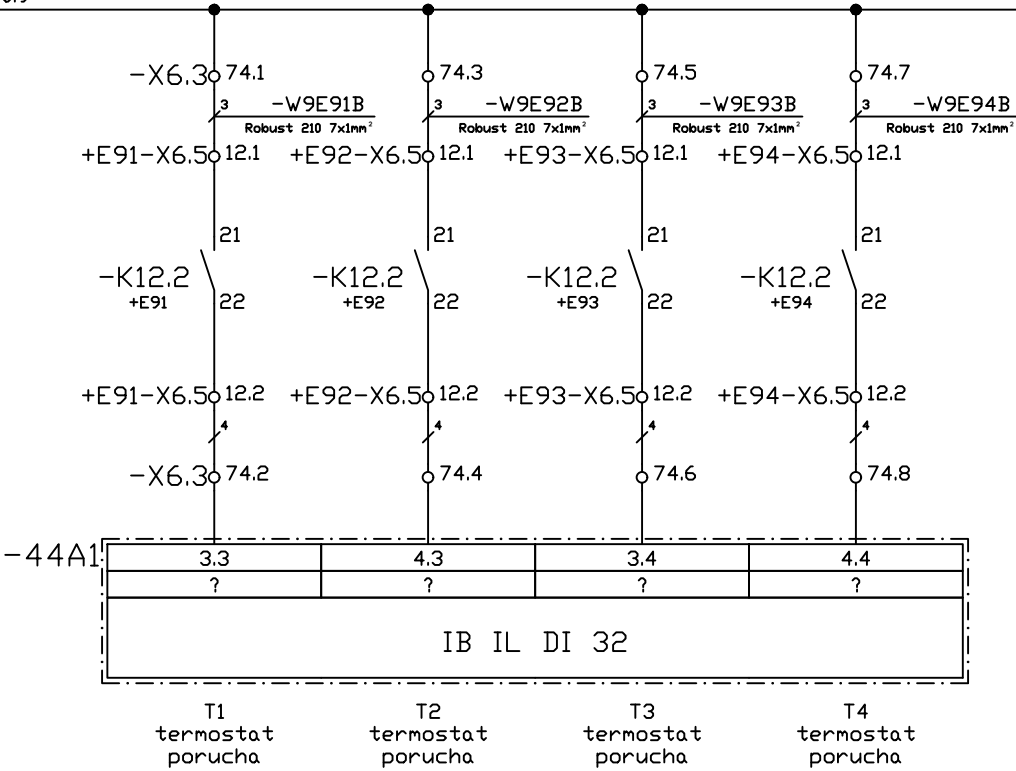

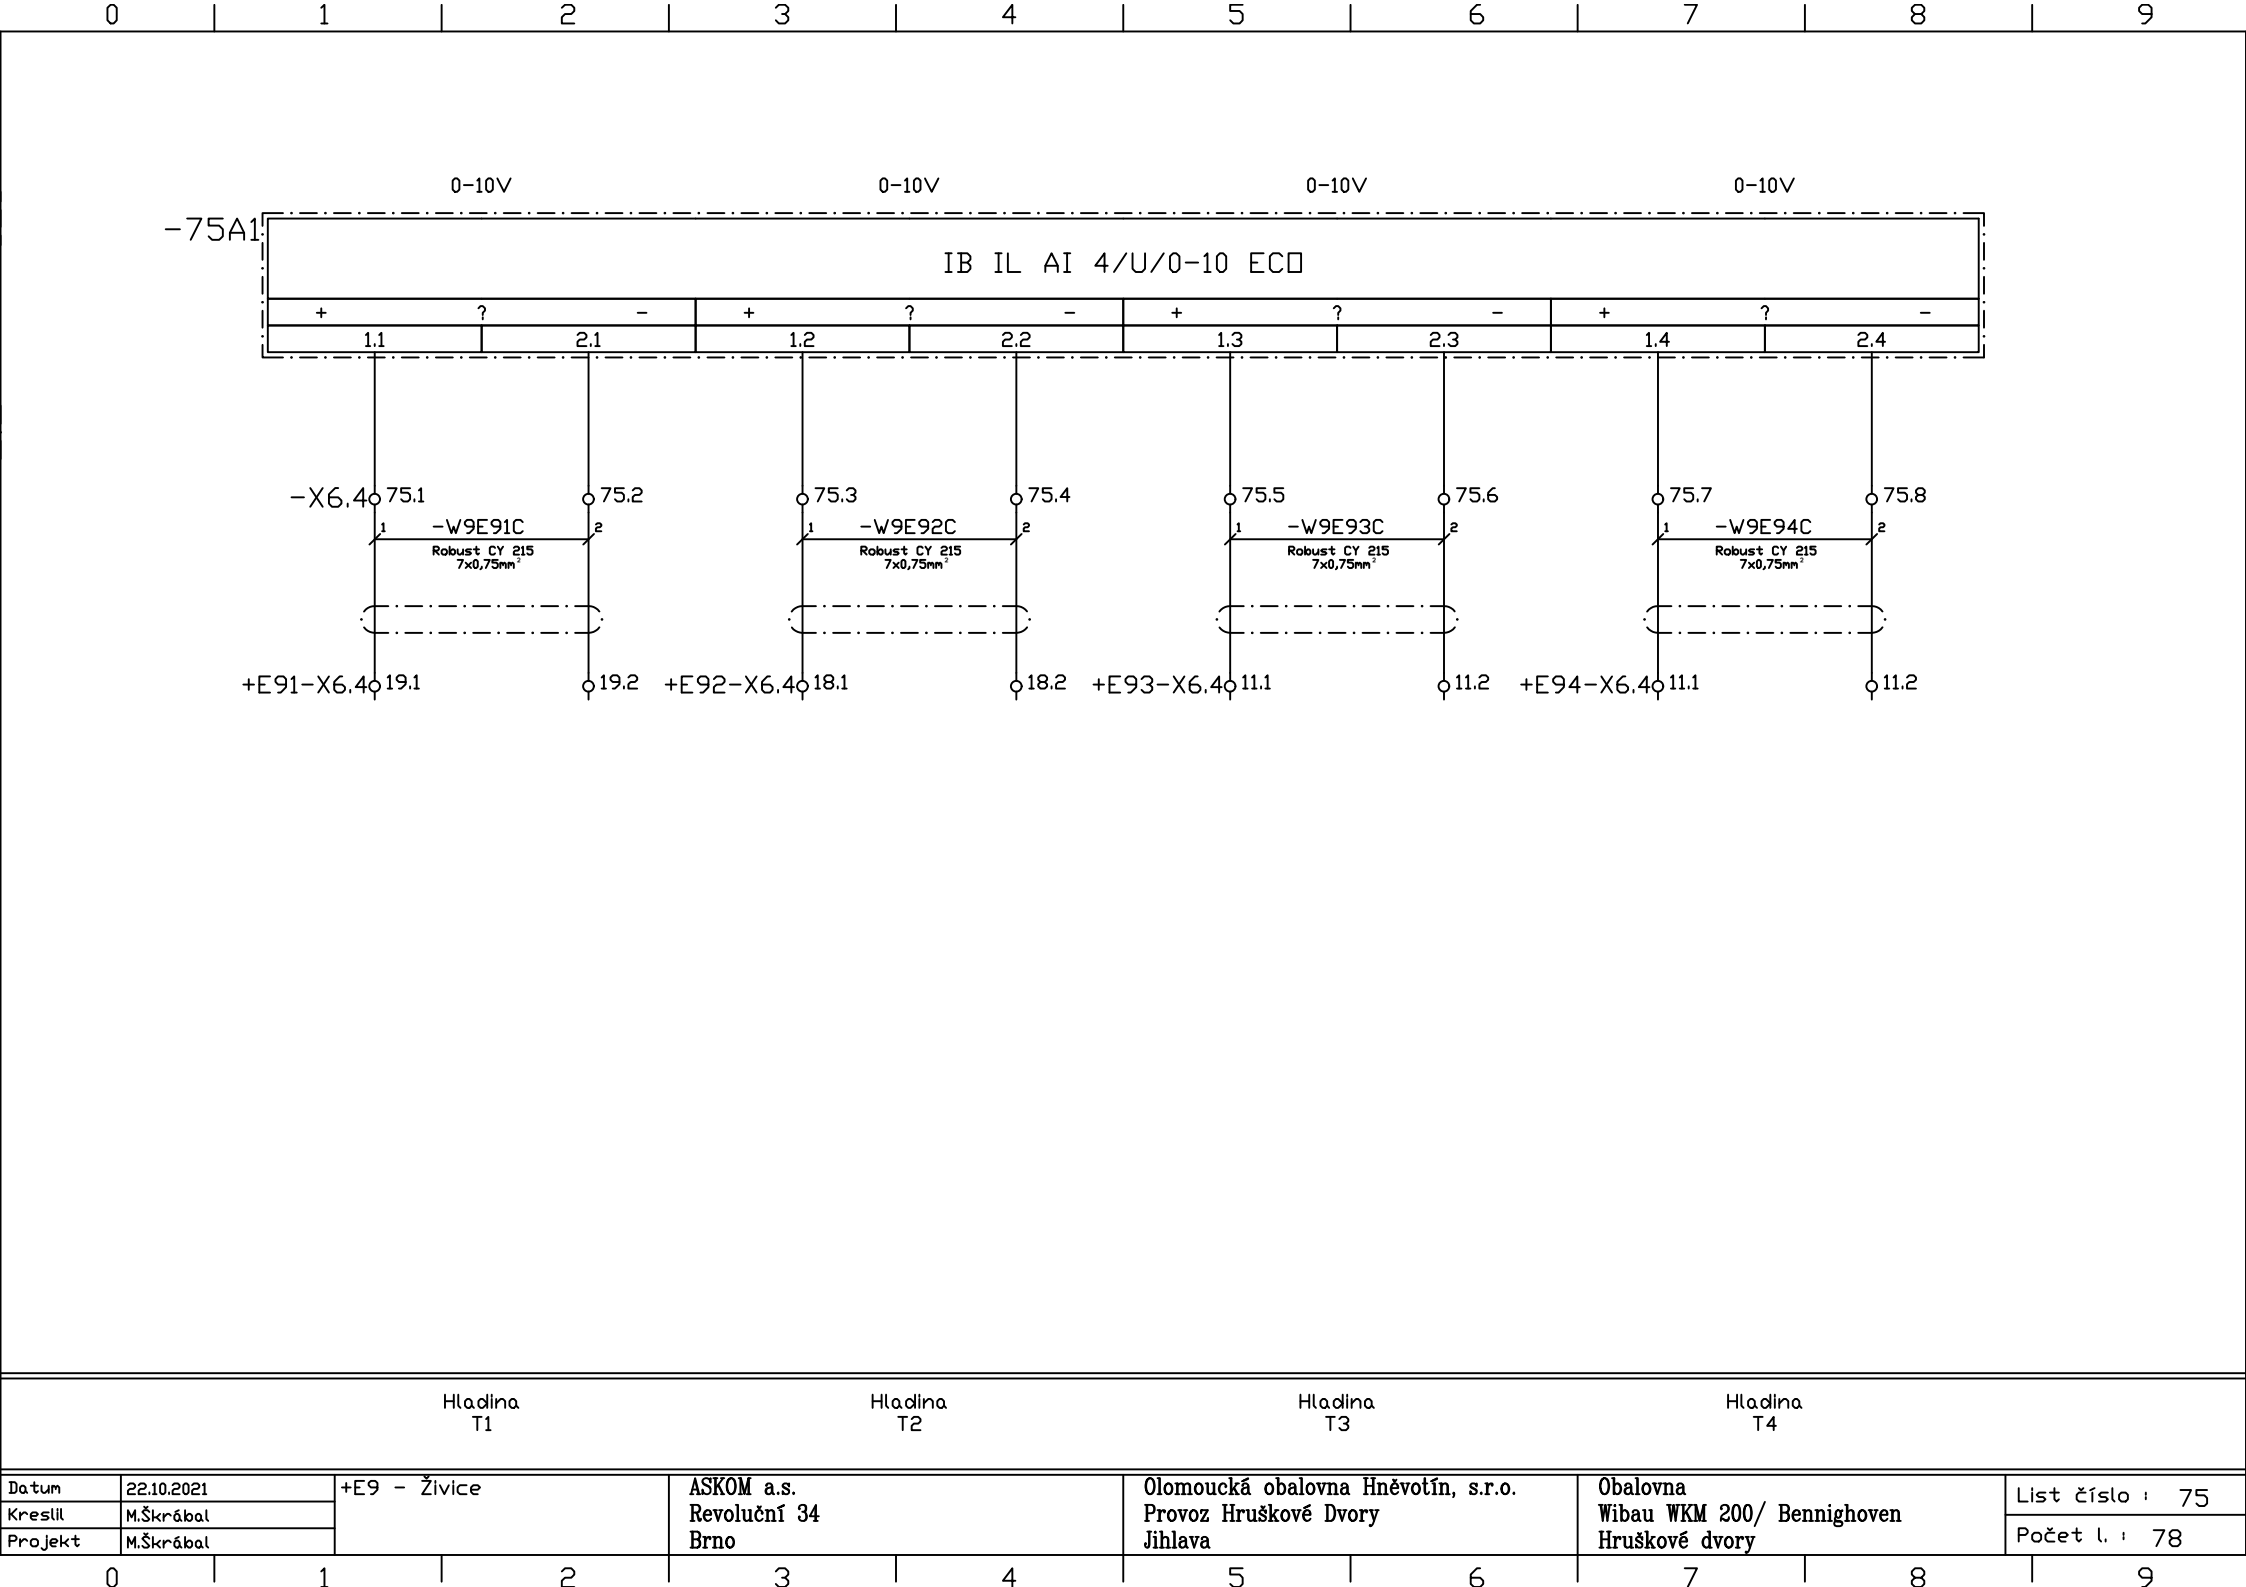


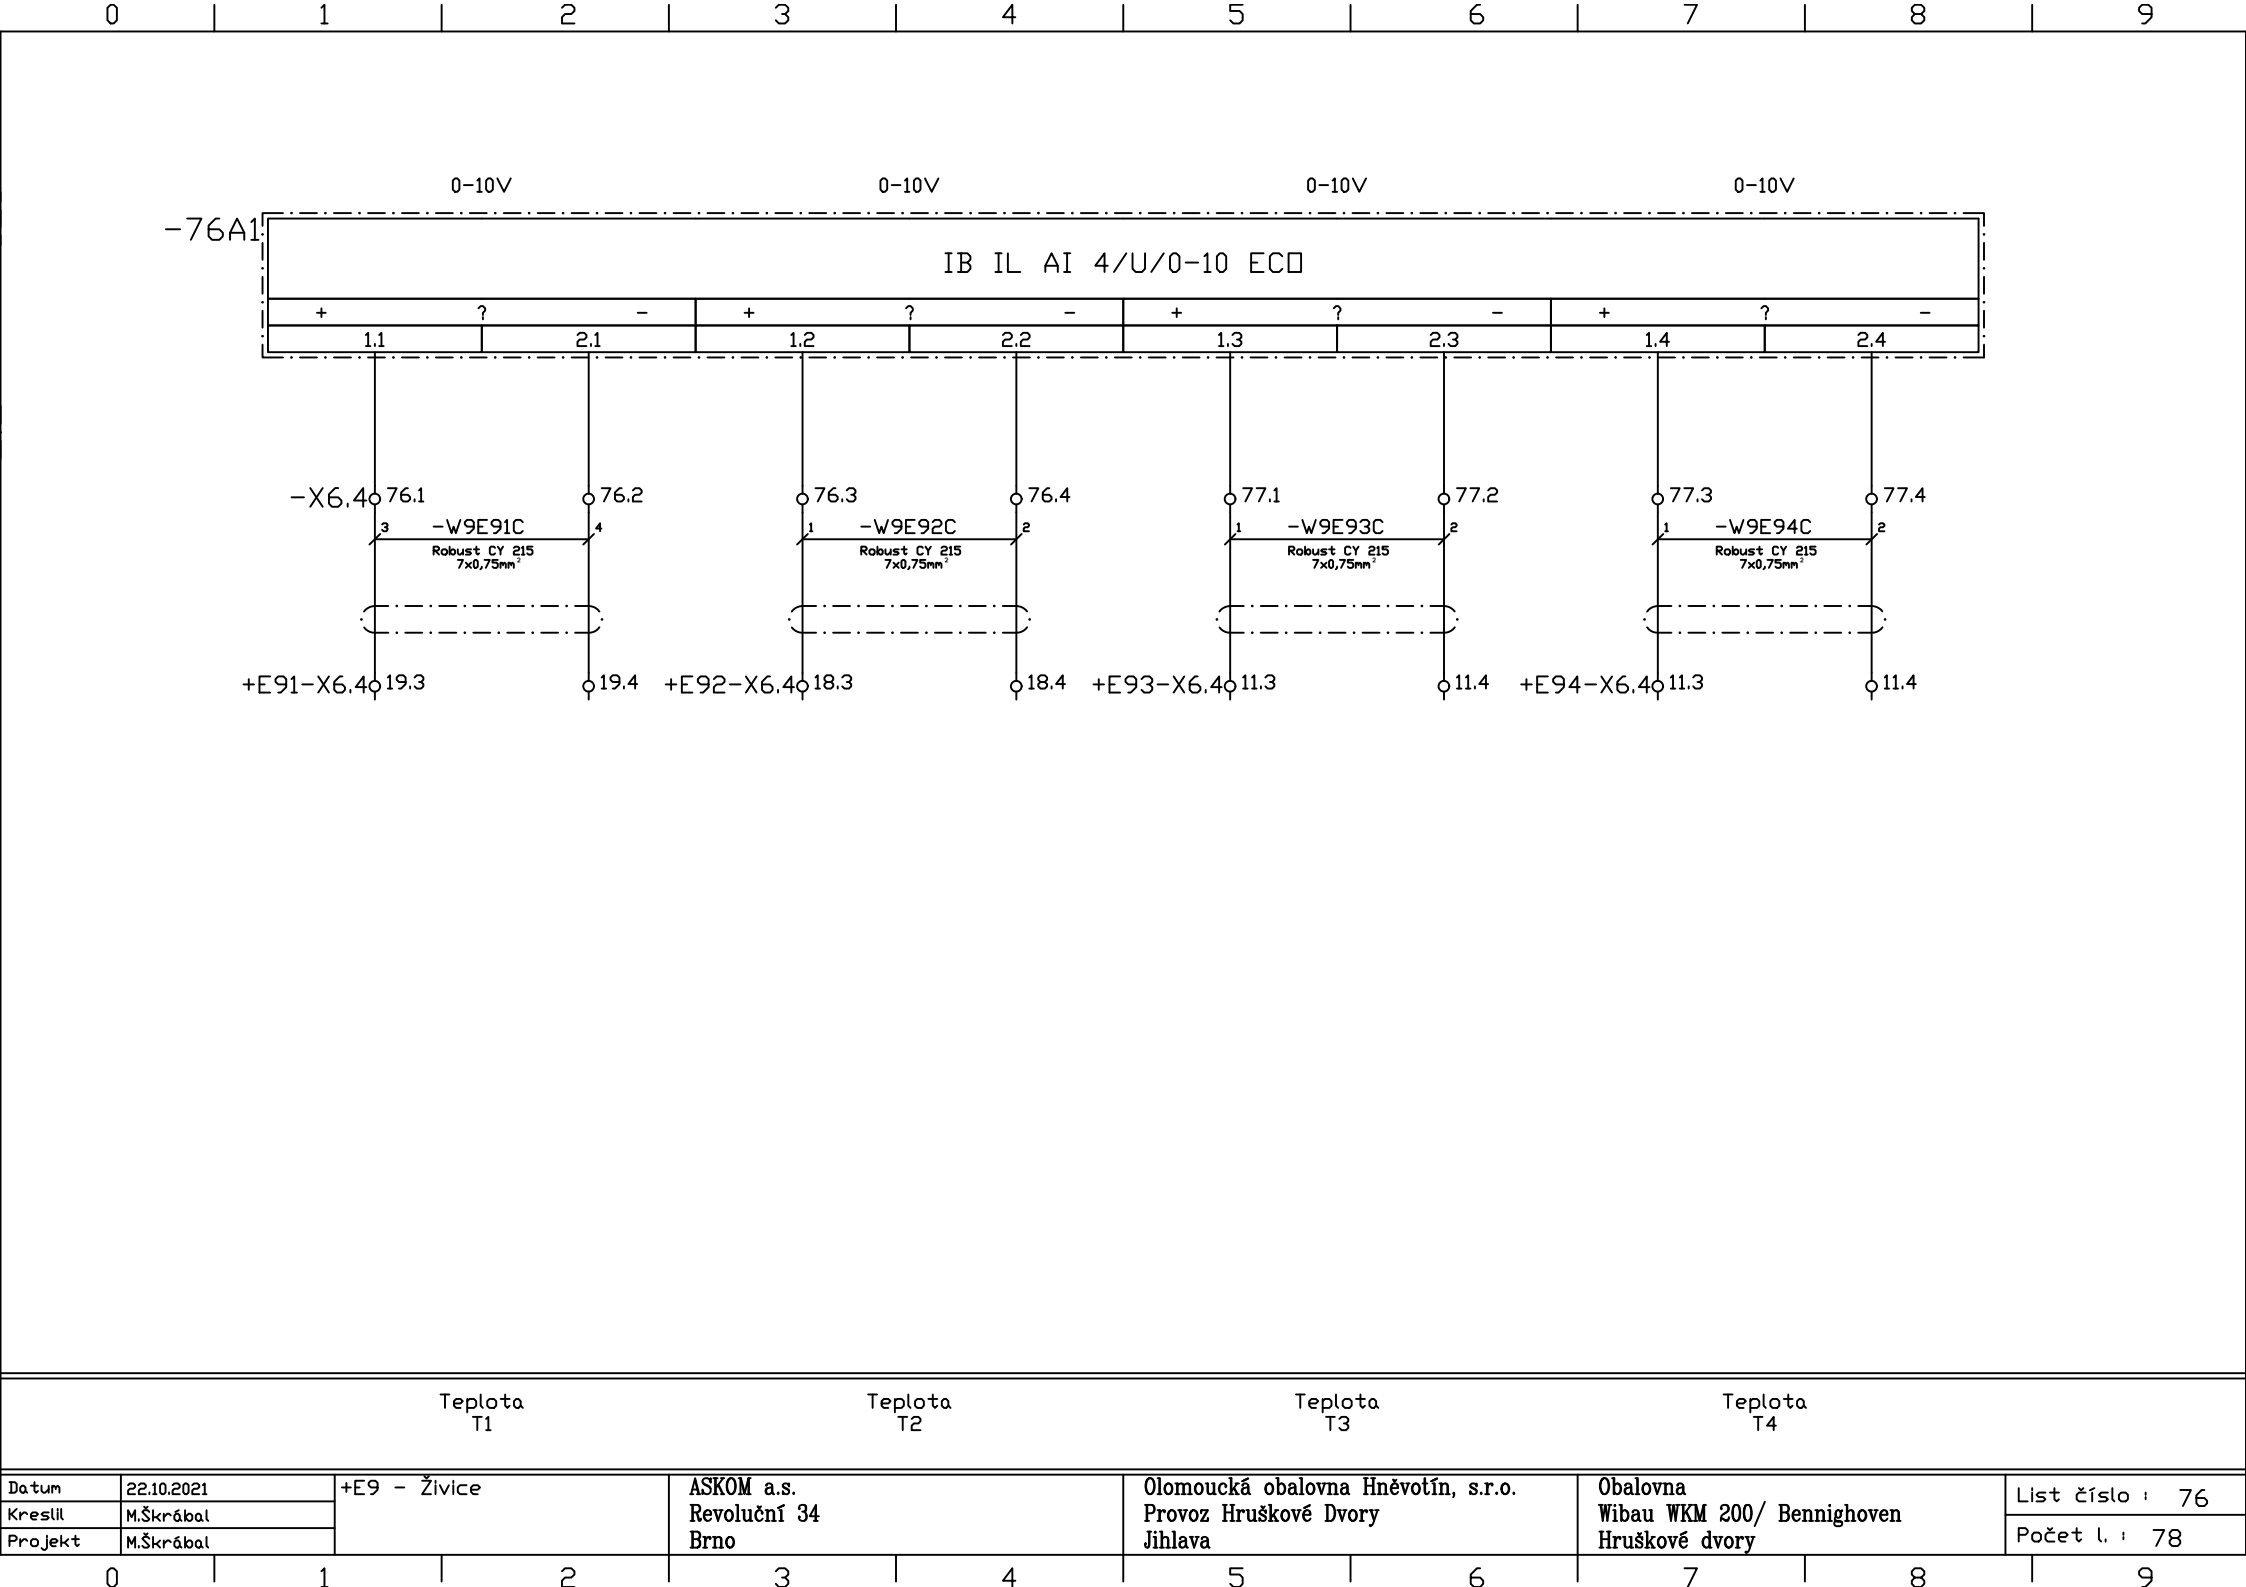


24V+/74.9

0-10V

-78A1

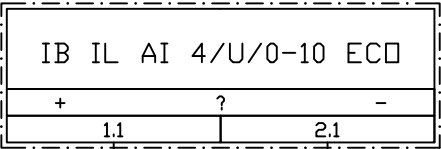

-B78.1

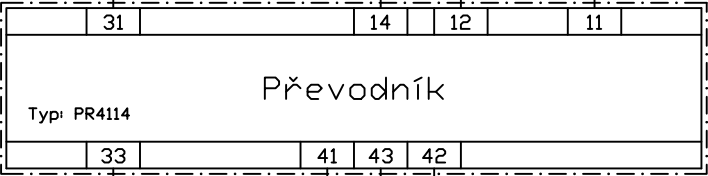

-X1.40

78.1

78.2

78.3

1

2

3

-W9R78.1

Robust 210 4x1mm<sup>2</sup>

-R78.1

Pt100

+T9

24V-/70.9

Teplota  
živice

Datum	22.10.2021	+E9 - Živice	ASKOM a.s. Revoluční 34 Brno	Olomoucká obalovna Hněvotín, s.r.o. Provoz Hruškově Dvory Jihlava	Obalovna Wibau WKM 200/ Bennighoven Hruškově dvory	List číslo : 78
Kreslil	M.Škrábal					Počet l. : 78
Projekt	M.Škrábal					