
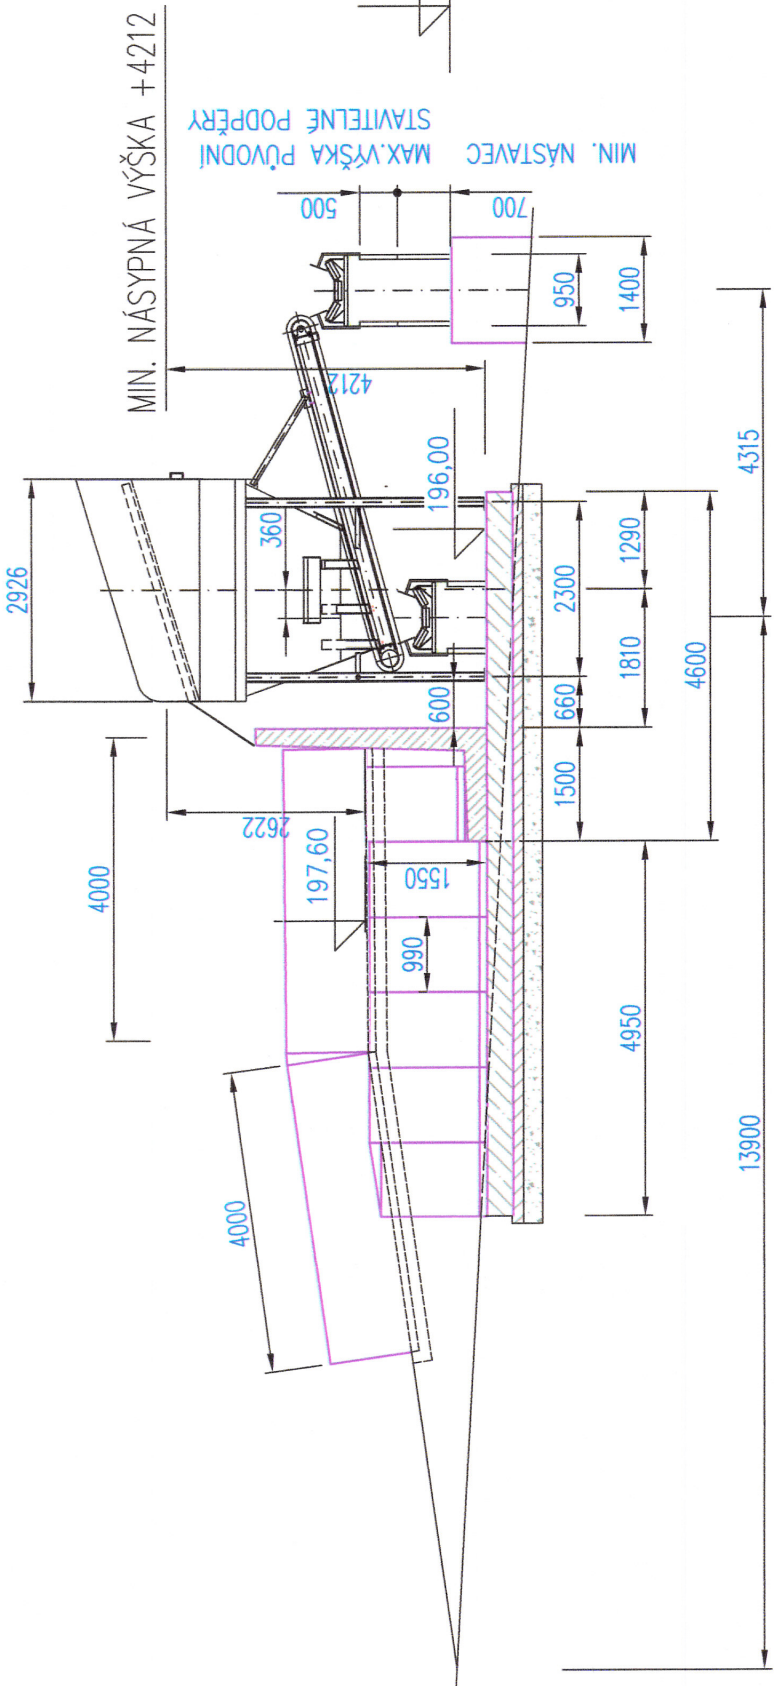
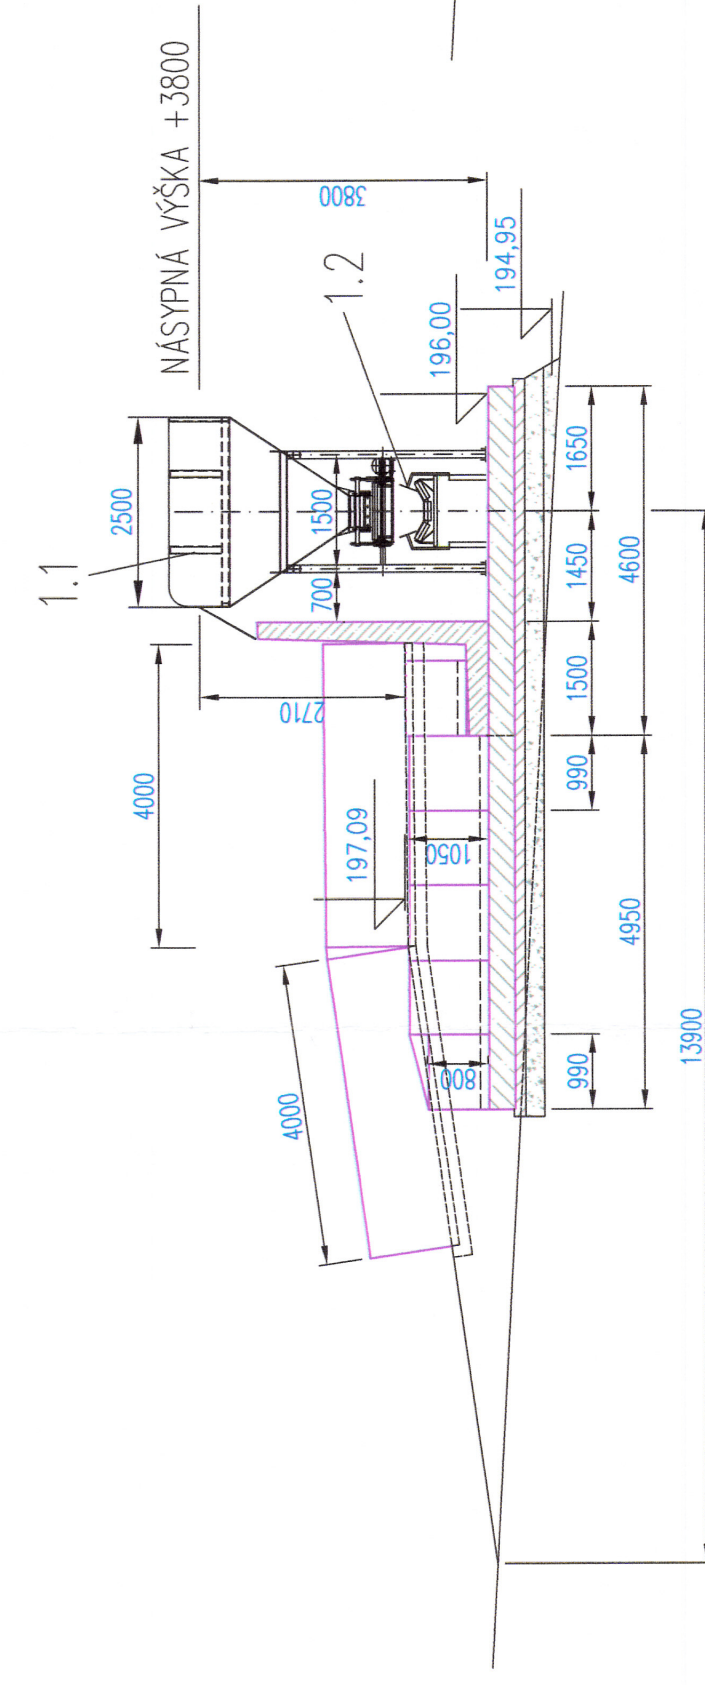
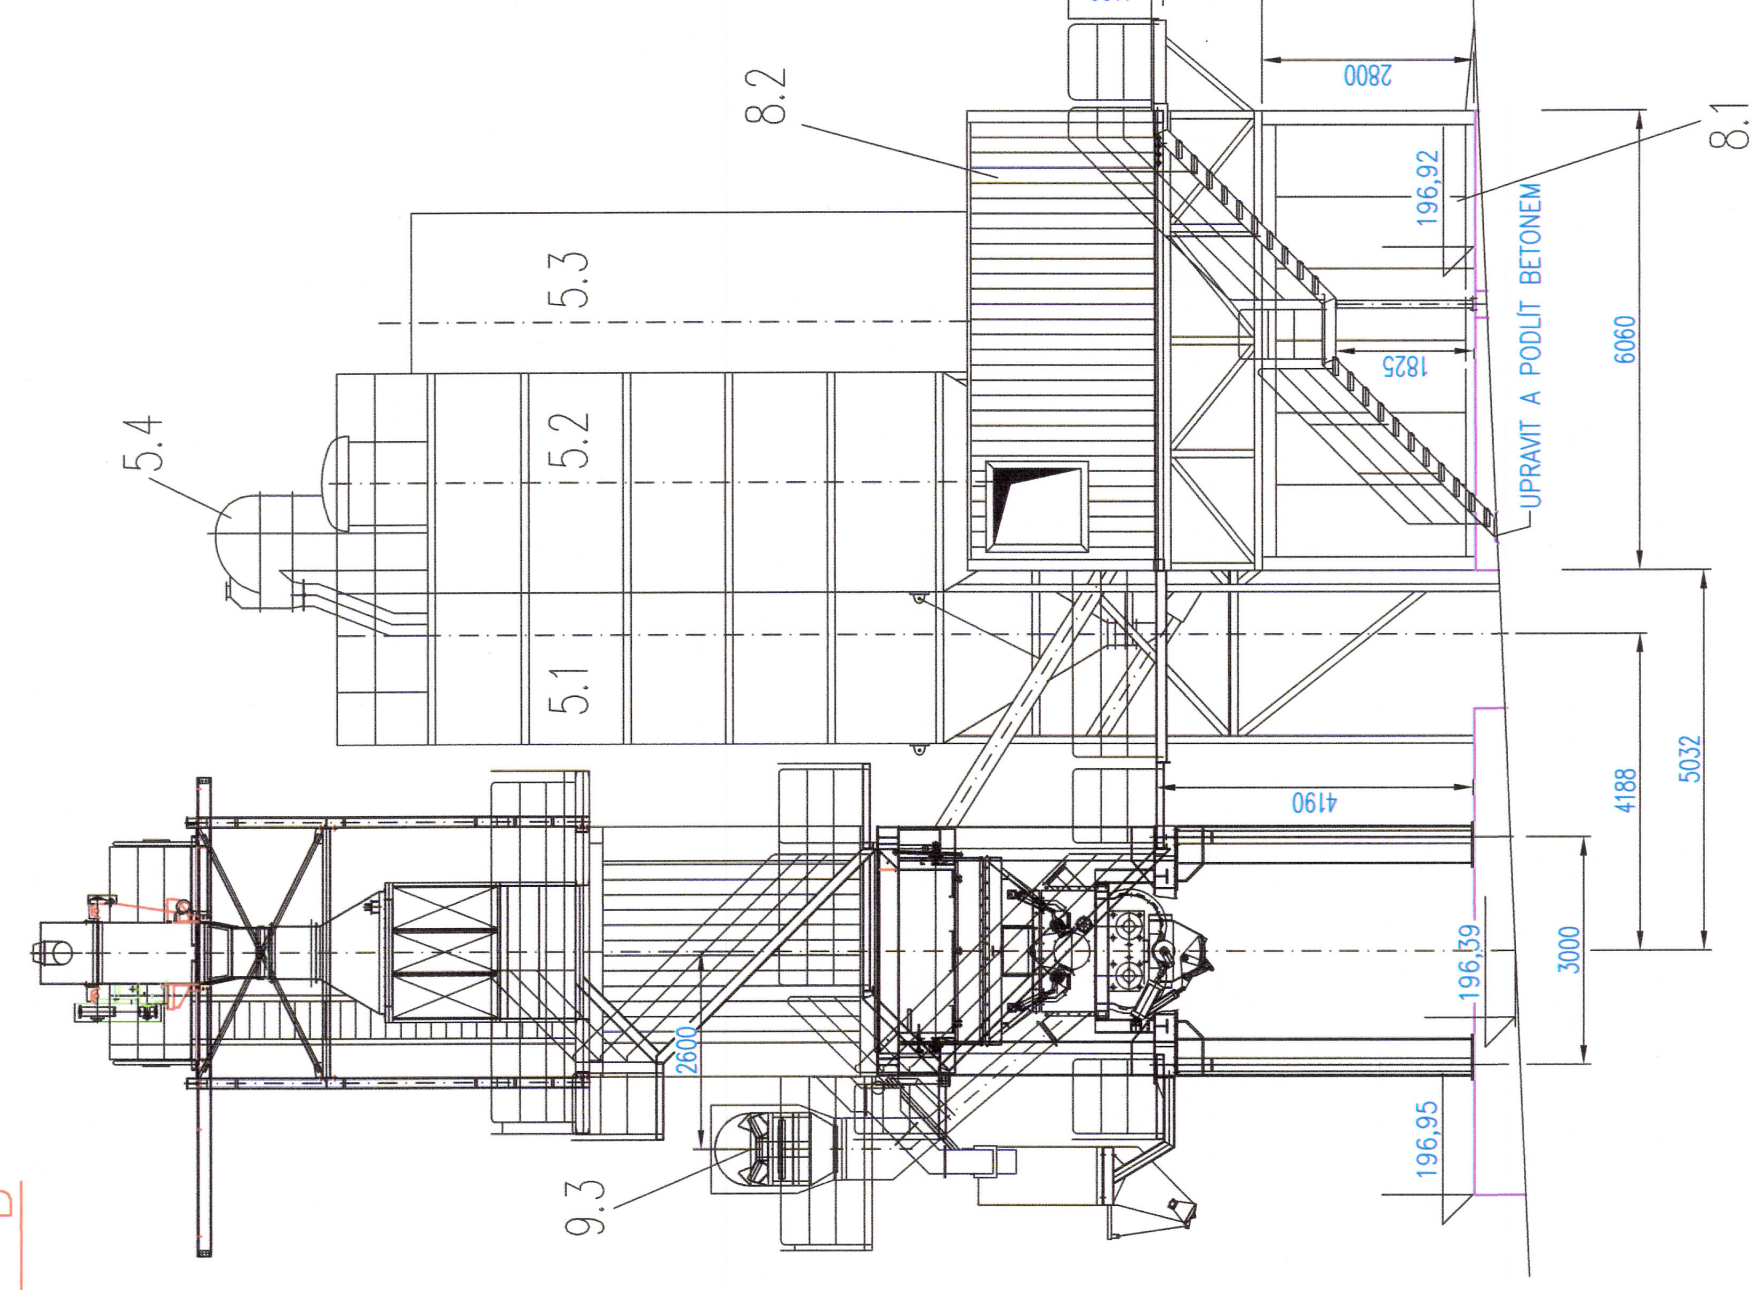


ŘEZ C - C

ŘEZ A - A

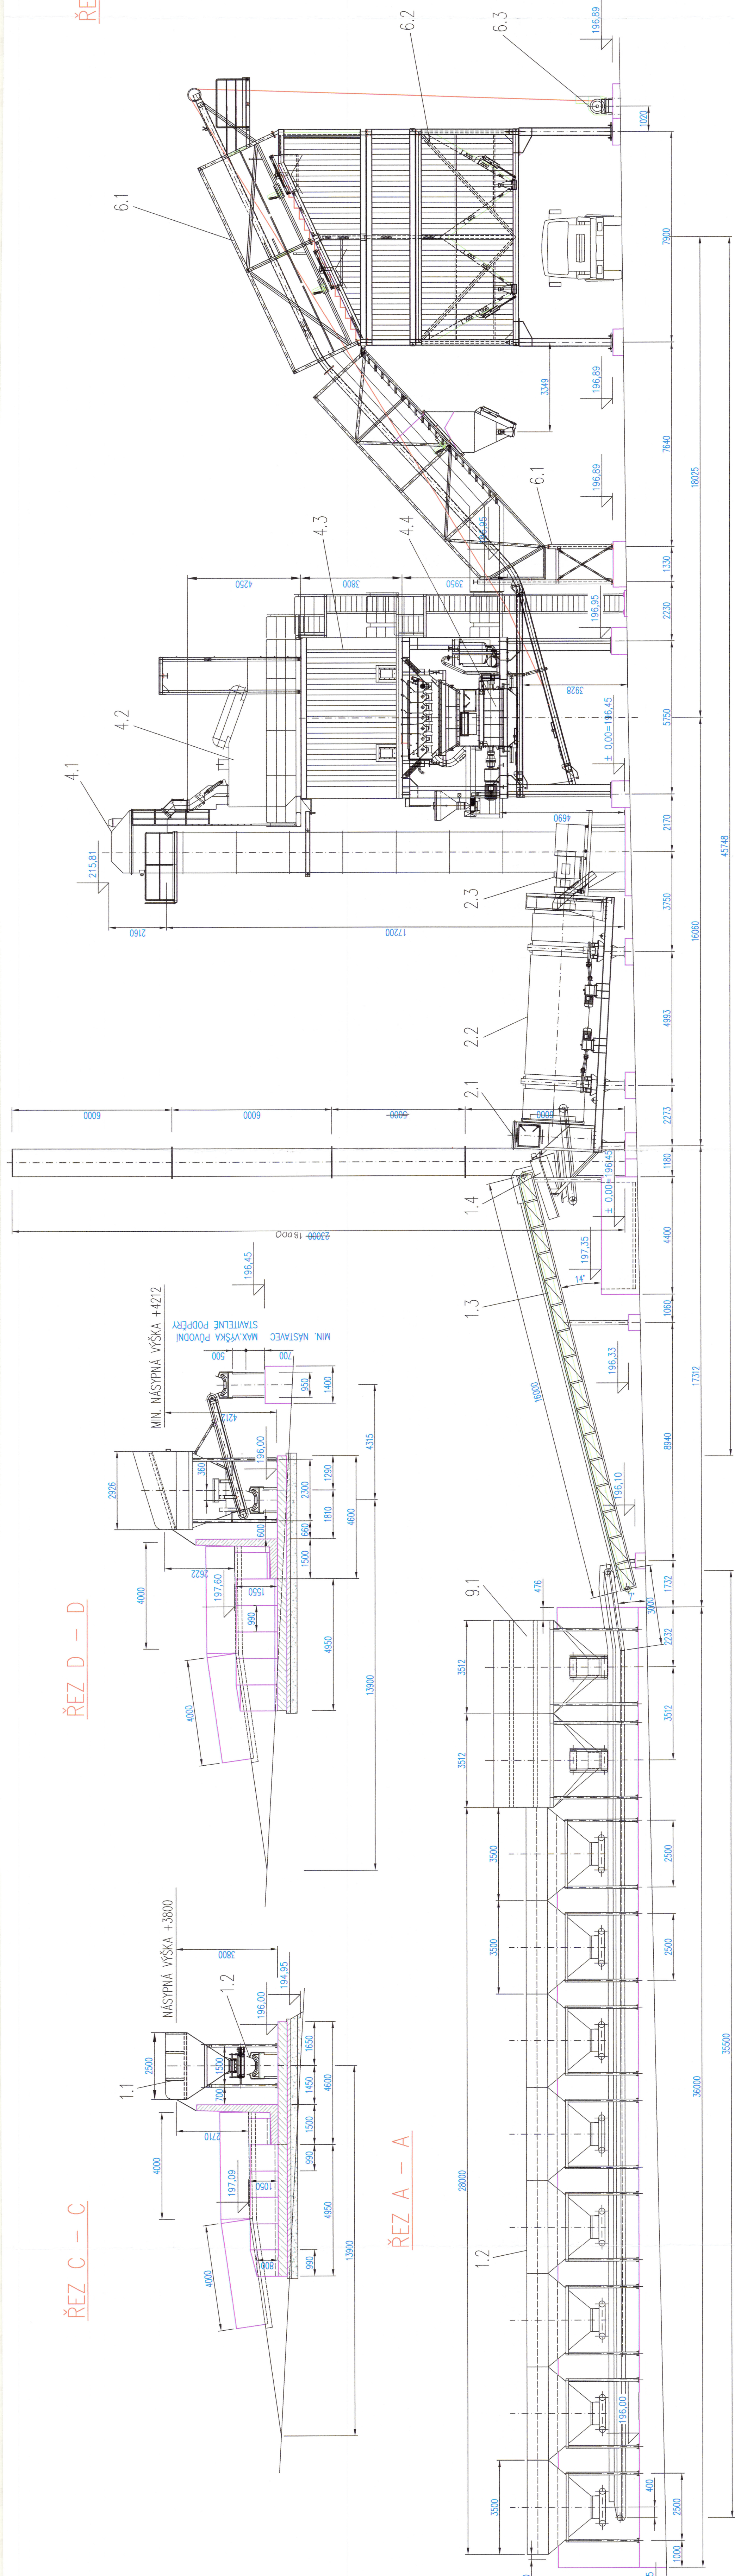

LEGENDA ZAŘÍZENÍ

- | | | | |
|------|---|-------|--|
| 1.1- | DAKOVACI ŽÁŘENÍ KAMENIA 8 x 10 m ³ | 5.1- | ZASOBNIK VĚT. PRÁCHU – 50 m ³ |
| 1.2- | SVĚTLÝ DOPRANNIK KAMENIA D. 35,5 m | 5.2- | ZASOBNIK FLEKŮ – 50 m ³ |
| 1.3- | VMĚSACÍ DOPRANNIK KAMENIA D. 16 m | 5.3- | ZASOBNIK FLEKŮ – 60 m ³ |
| 1.4- | HŘEBÍTOBÍ KAMENIA | 5.4- | FLEKOVÝ ELEVATOR |
| 1.5- | SÍŤOVÝ BUBEN KAMENIA, UKLID. KOMPA | 6.1- | SÍPOVÁ DRÁHA, PODPERA |
| 2.1- | SÍŤOVÝ BUBEN KAMENIA, UKLID. KOMPA | 6.2- | ZASOBNIK HOTOVÉ SMĚSI 300 tun |
| 2.2- | HOŘ. PODSTAVA HOŘ. | 6.3- | SÍPOVÁ DRÁHA, POHON ŠKUPY |
| 2.3- | LÁTKOVÝ FILTR | 8.1- | SKLAD, RAM S PŮSOVNOU A SCHODY |
| 3.1- | KOMOVÝ VENTILATOR | 8.2- | RŮČÍ VELIN |
| 3.2- | KOMIN | 9.1- | DAK. ŽÁŘENÍ REKTY 2 x 10 m ³ |
| 3.3- | HOŘKÝ ELEVATOR KAMENIA | 9.2- | SBER. DOPRANNIK REKTYL D. 9 m |
| 4.1- | TRIDICI A MÍCHACÍ VĚŽ, TRÍBÍC | 9.3- | VYN. DOPRANNIK REKTYL D. 32 m |
| 4.2- | ZASOBNIK HORKÉHO KAMENIA, | 10.1- | DAKOVACI ŽÁŘENÍ PRÍŠOD |
| 4.3- | CHODNÍK 3000 kg | 10.2- | KONZOLA KUDOSTROJE PRÍŠOD |
| 4.4- | MÁČKÁČKA PRÍŠOD | | |

ZMĚNA STAVBY PŘED DOKONČENÍM



OBJEDNATEL

SKANSKA a. s.
Libalova 12348, 149 00 Praha 4 - Chodov

SKANSKA

ZHOTOVITEL

HBH Projekt spol. s r.o.
Hlavní inženýr projektu: Ing. Ivo Hejtmán
Pobočka Olomouc
Železniční 547/NA, 772 00 Olomouc
tel. 585 423 361, fax. 585 423 369

HBH
Projektová kancelář
pro inženýrské a architektonické služby
Železniční 547/NA, 772 00 Olomouc

[illegible]