Měřítko

Délky M 1:50
Výšky M 1:50

Výškový systém relativní

Obec	Český Dub [622842]	
Povrch území	ostatní plocha	ostatní plocha
Parcel. číslo	15	211/1

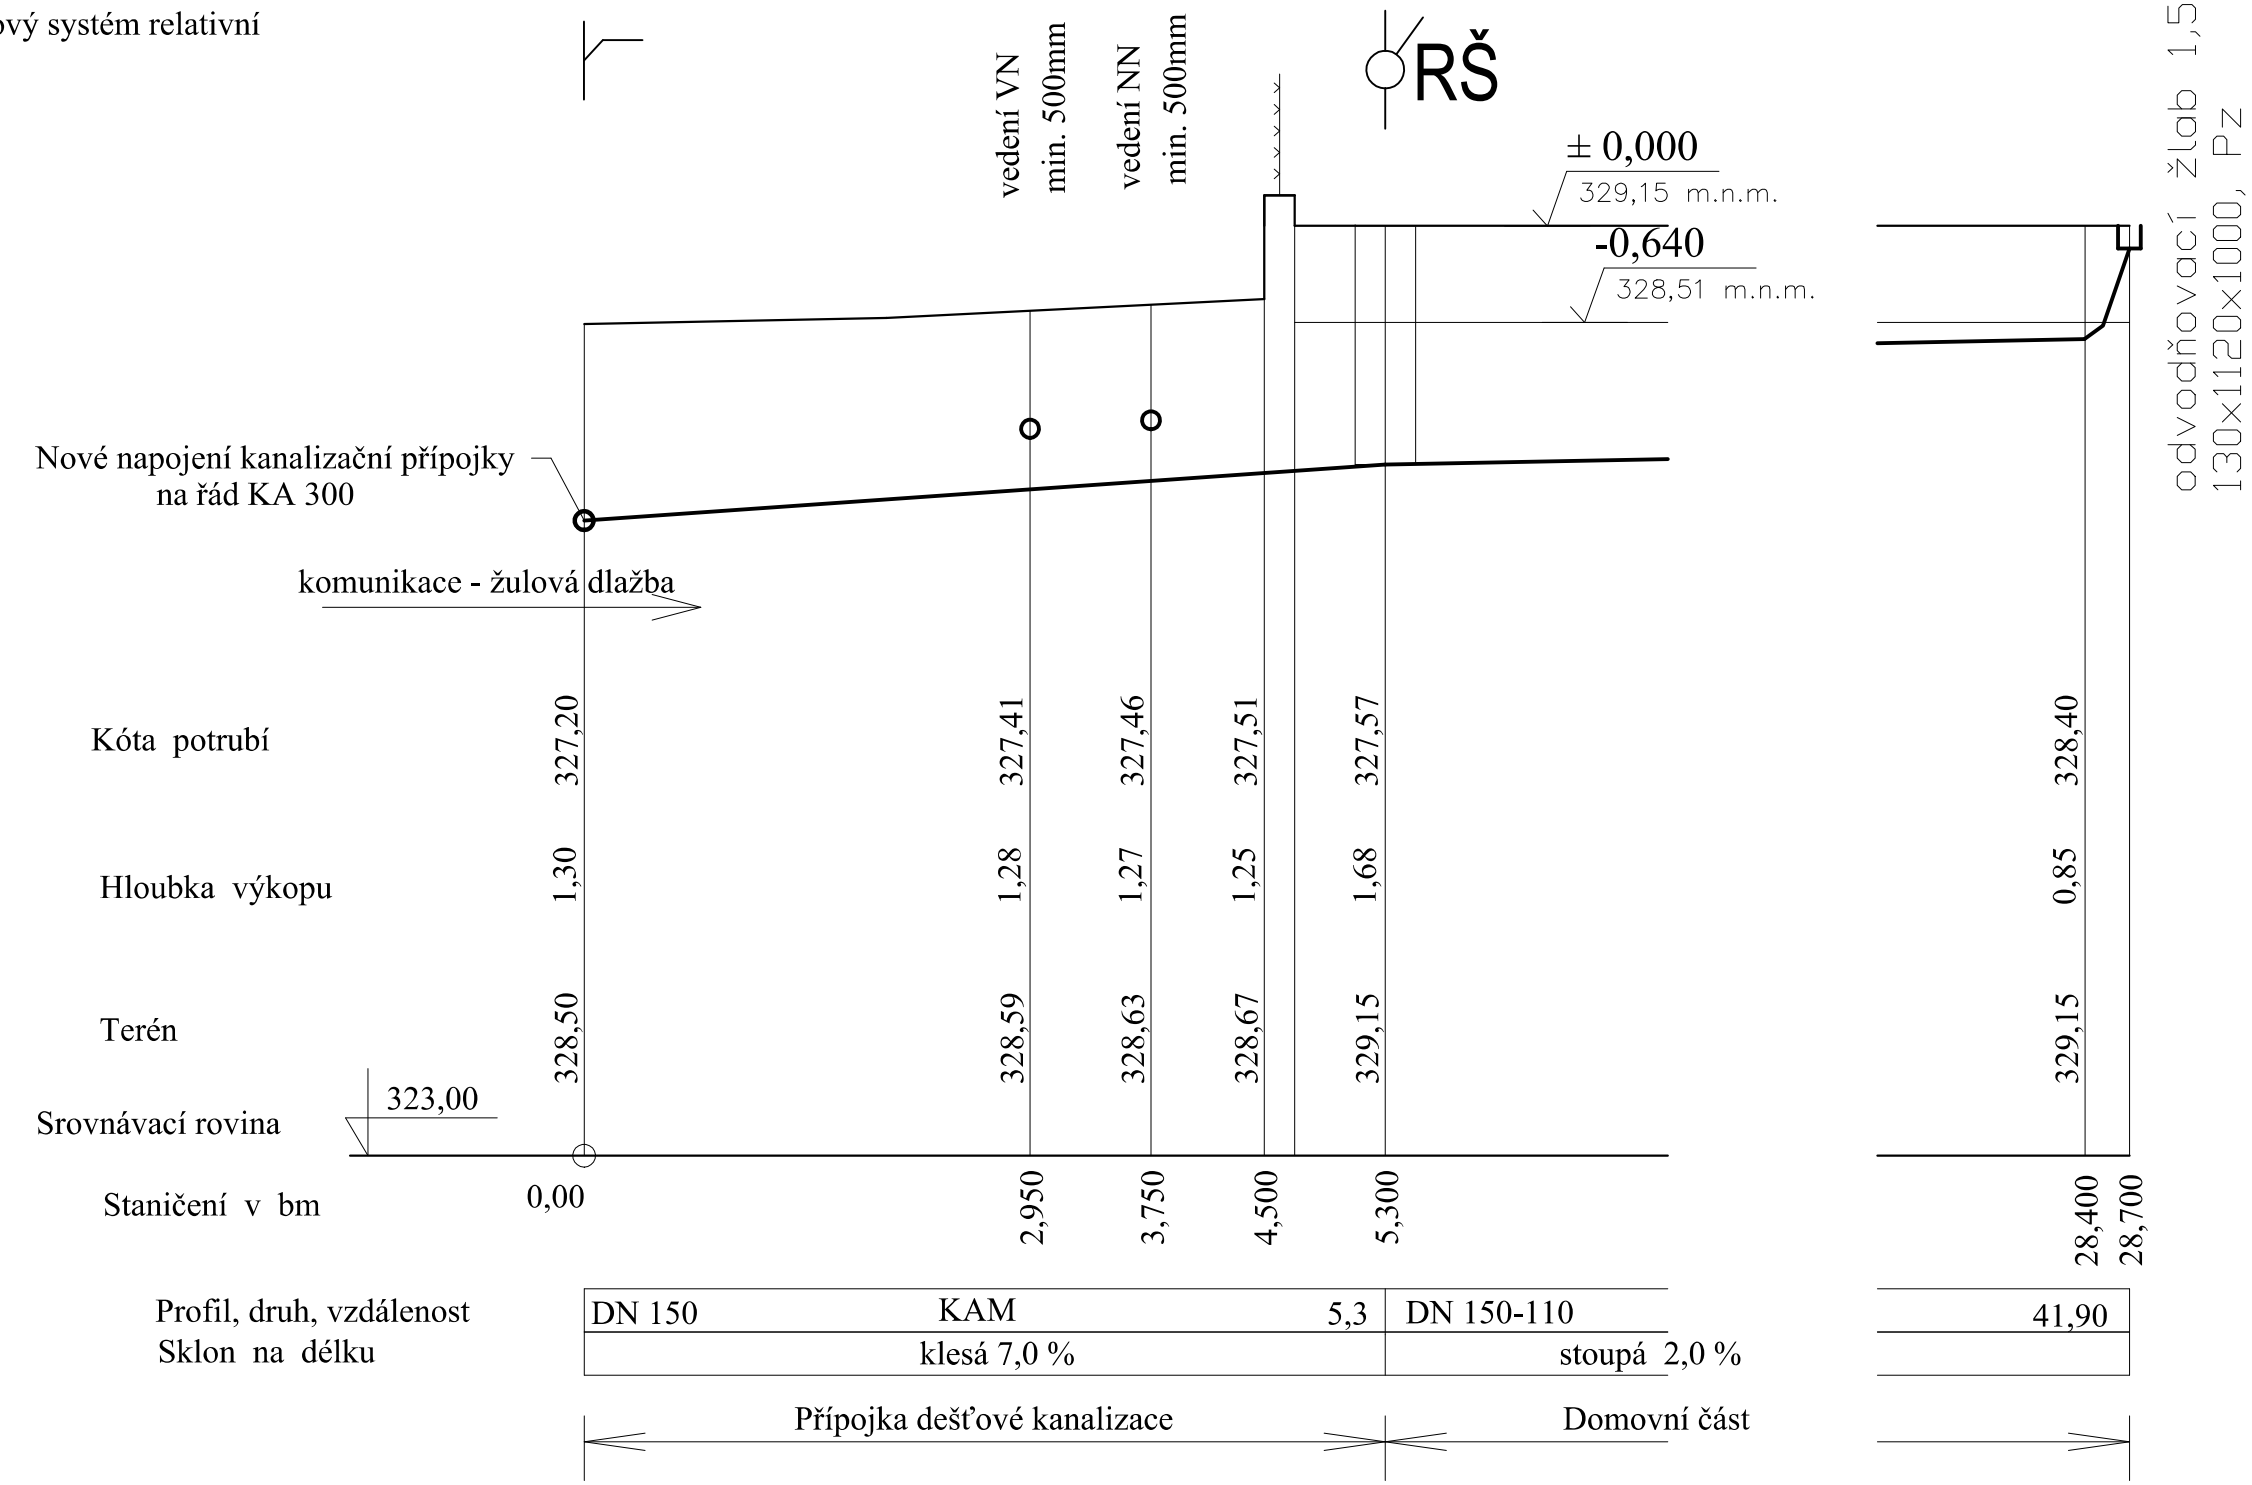

Profil, druh, vzdálenost	DN 150	KAM 5,3	DN 150-110	41,90
Sklon na délku	klesá 7,0 %		stoupá 2,0 %	
	Přípojka dešťové kanalizace		Domovní část	

Vedoucí projektant :	Zodp. projektant :	Vypracoval :	**Ing. Radomír Hladký** projektová činnost
Ing. R. Hladký	Ing. R. Hladký	Ing. R. Hladký	Český Dub, Na Žižkově 154 / IV Tel. +420 774 851 564 E-mail: radomir.hladky@seznam.cz
Objednatel:			
Místo stavby: p.p.č. 211/1, k.ú. Český Dub			
Akce : VÍCEÚČELOVÉ HŘIŠTĚ - ZŠ Český Dub			Formát : A3
			Datum : 03/2022
Objekt: Přípojka dešťové kanalizace			Stupeň: DSP + PDS
Výkres : Podélný profil kanalizační přípojky			Měřítko: 1:50/50
			Číslo výkresu: D2.1-03