



STÁVAJÍCÍ STAV
ŘEZ A M 1:100

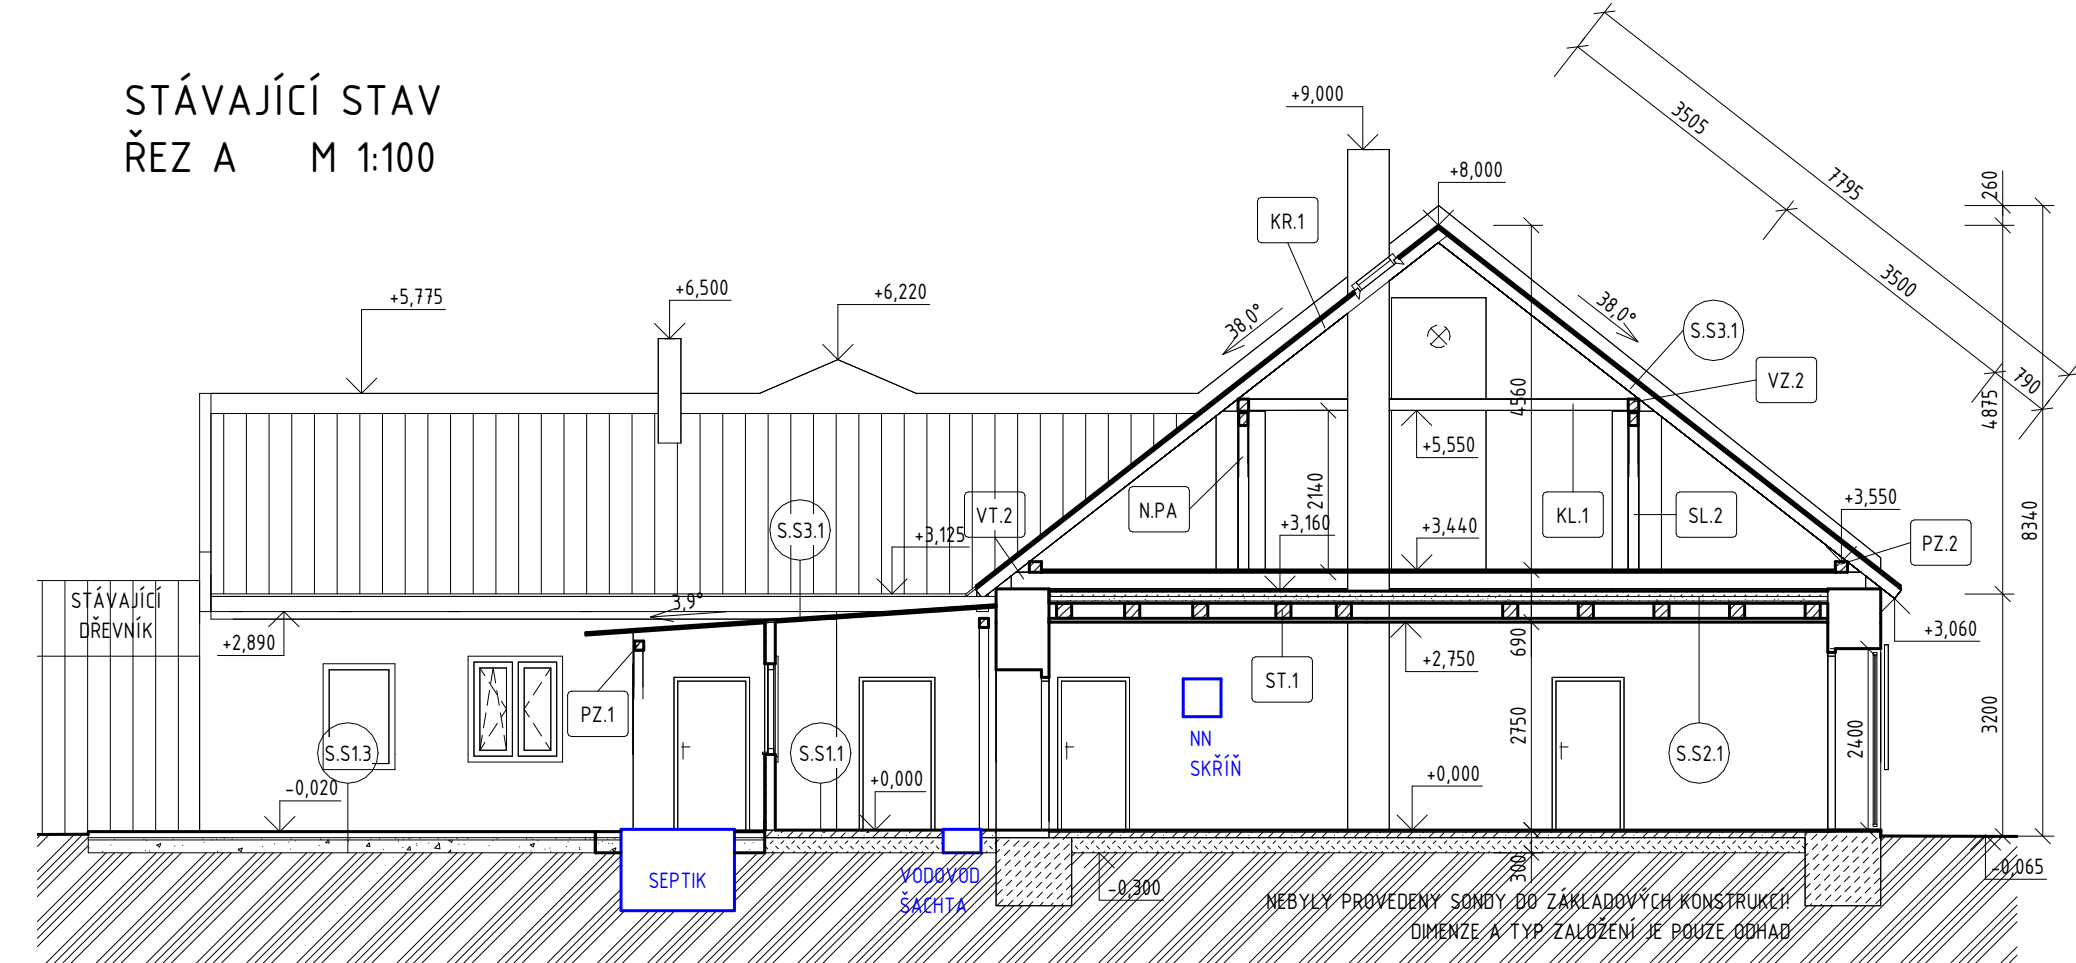

STÁVAJÍCÍ STAV
ŘEZ B M 1:100

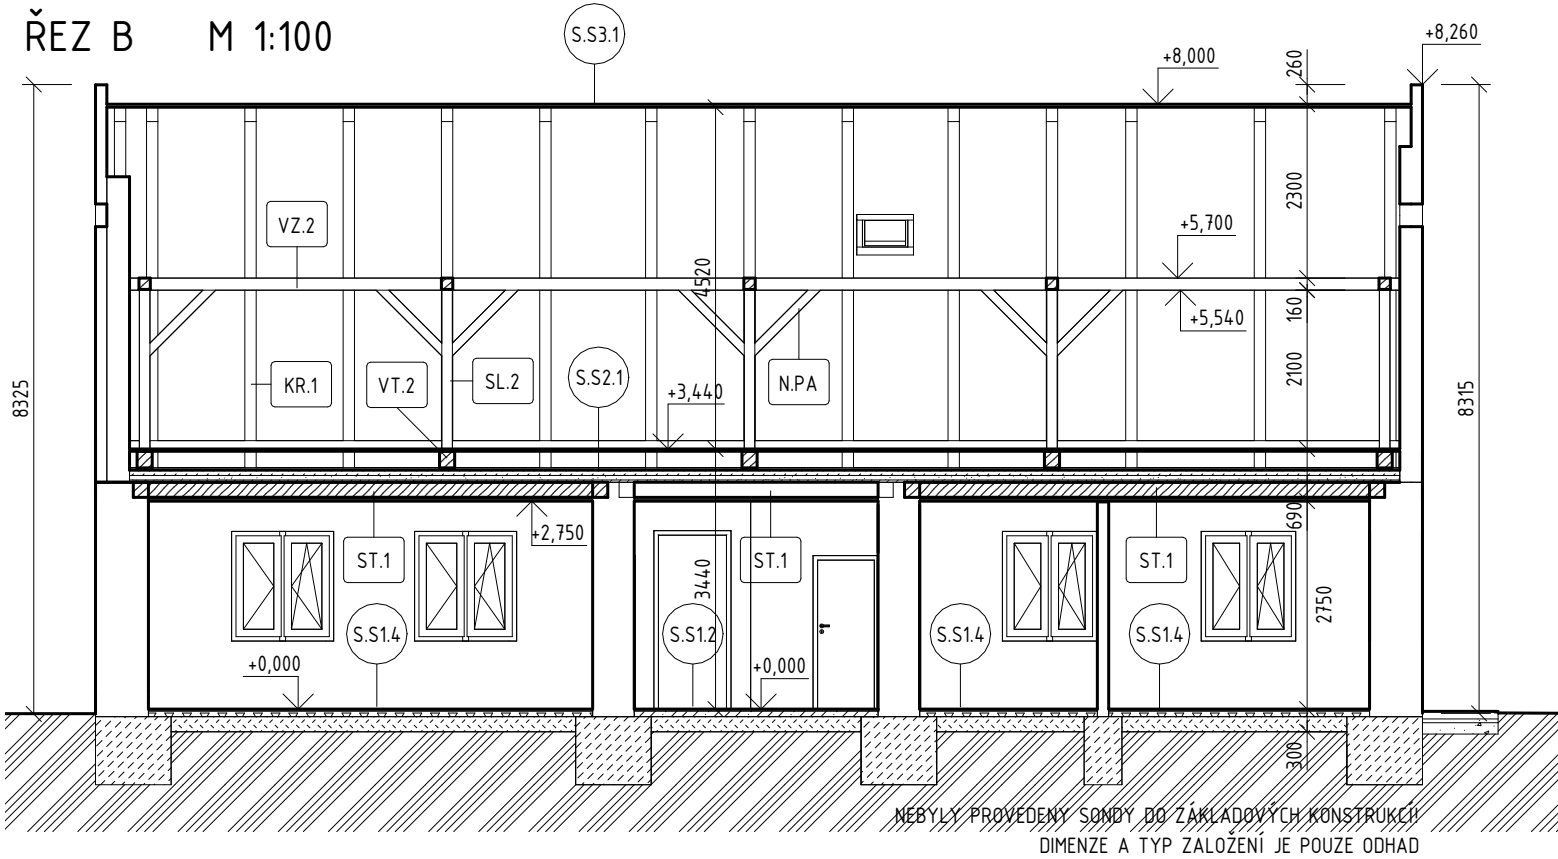


LEGENDA MATERIÁLU

	ZDVO - CIHLY PLNÉ PÁLENÉ, RŮZNÉ TLOUŠTKY STROPY - TRÁMOVÉ, DŘEVĚNÉ
	KAMENNÉ ZÁKLADY
	NÁSYP ZE ŠKVÁRY
	NÁSYP ZE ŠTĚRKU
	ROSTLÝ TERÉN


VÝKAZ PRUTŮ
VODOROVNÉ A ŠIKMÉ

OZN.	TYP PRVKU
KL.1	KLEŠTINA 150x150
KR.1	KROKEV 150x150
KR.2	KROKEV 140x100
N.P.A	PÁSEK 120x120
PZ.1	POZEDNICE 120x120
PZ.2	POZEDNICE 140x160
ST.1	STROPNICE 200x200
VT.1	VAZNÝ TRÁM 200x160
VT.2	VAZNÝ TRÁM 220x200
VZ.1	VAZNICE 150x150
VZ.2	VAZNICE 160x140
VZ.3	VAZNICE 200x160

STÁVAJÍCÍ STAV
ŘEZ C M 1:100

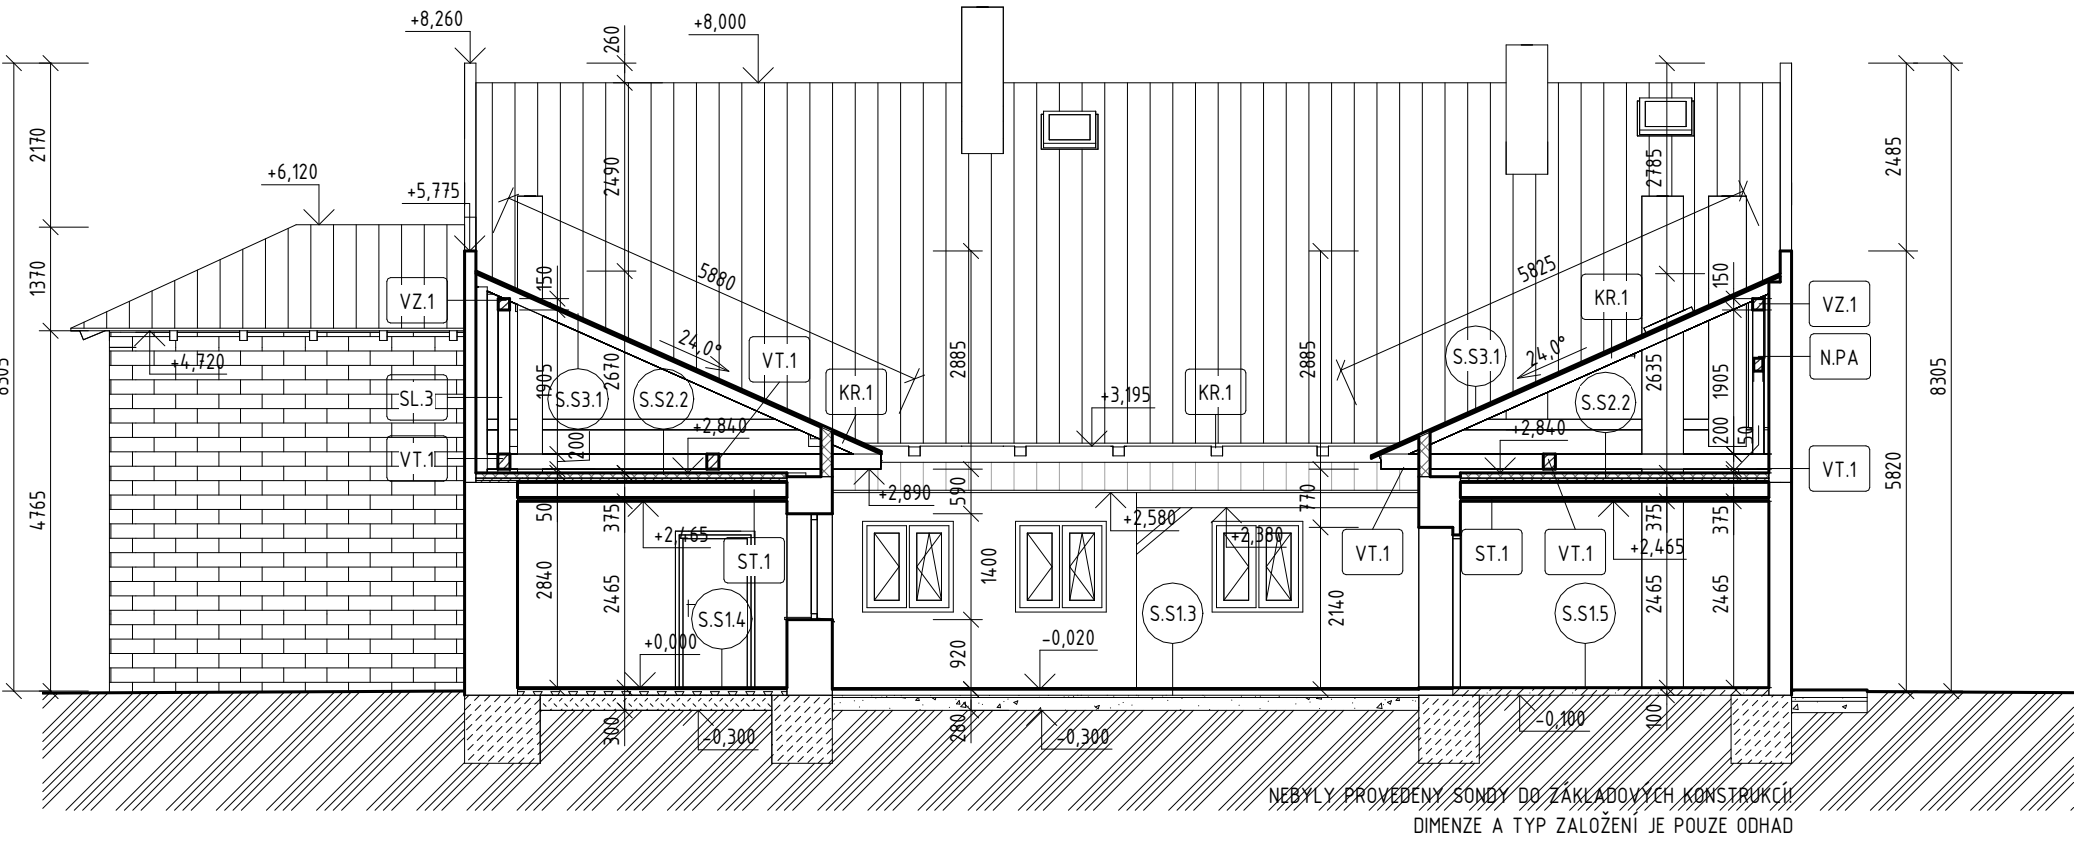

STÁVAJÍCÍ STAV
ŘEZ D M 1:100

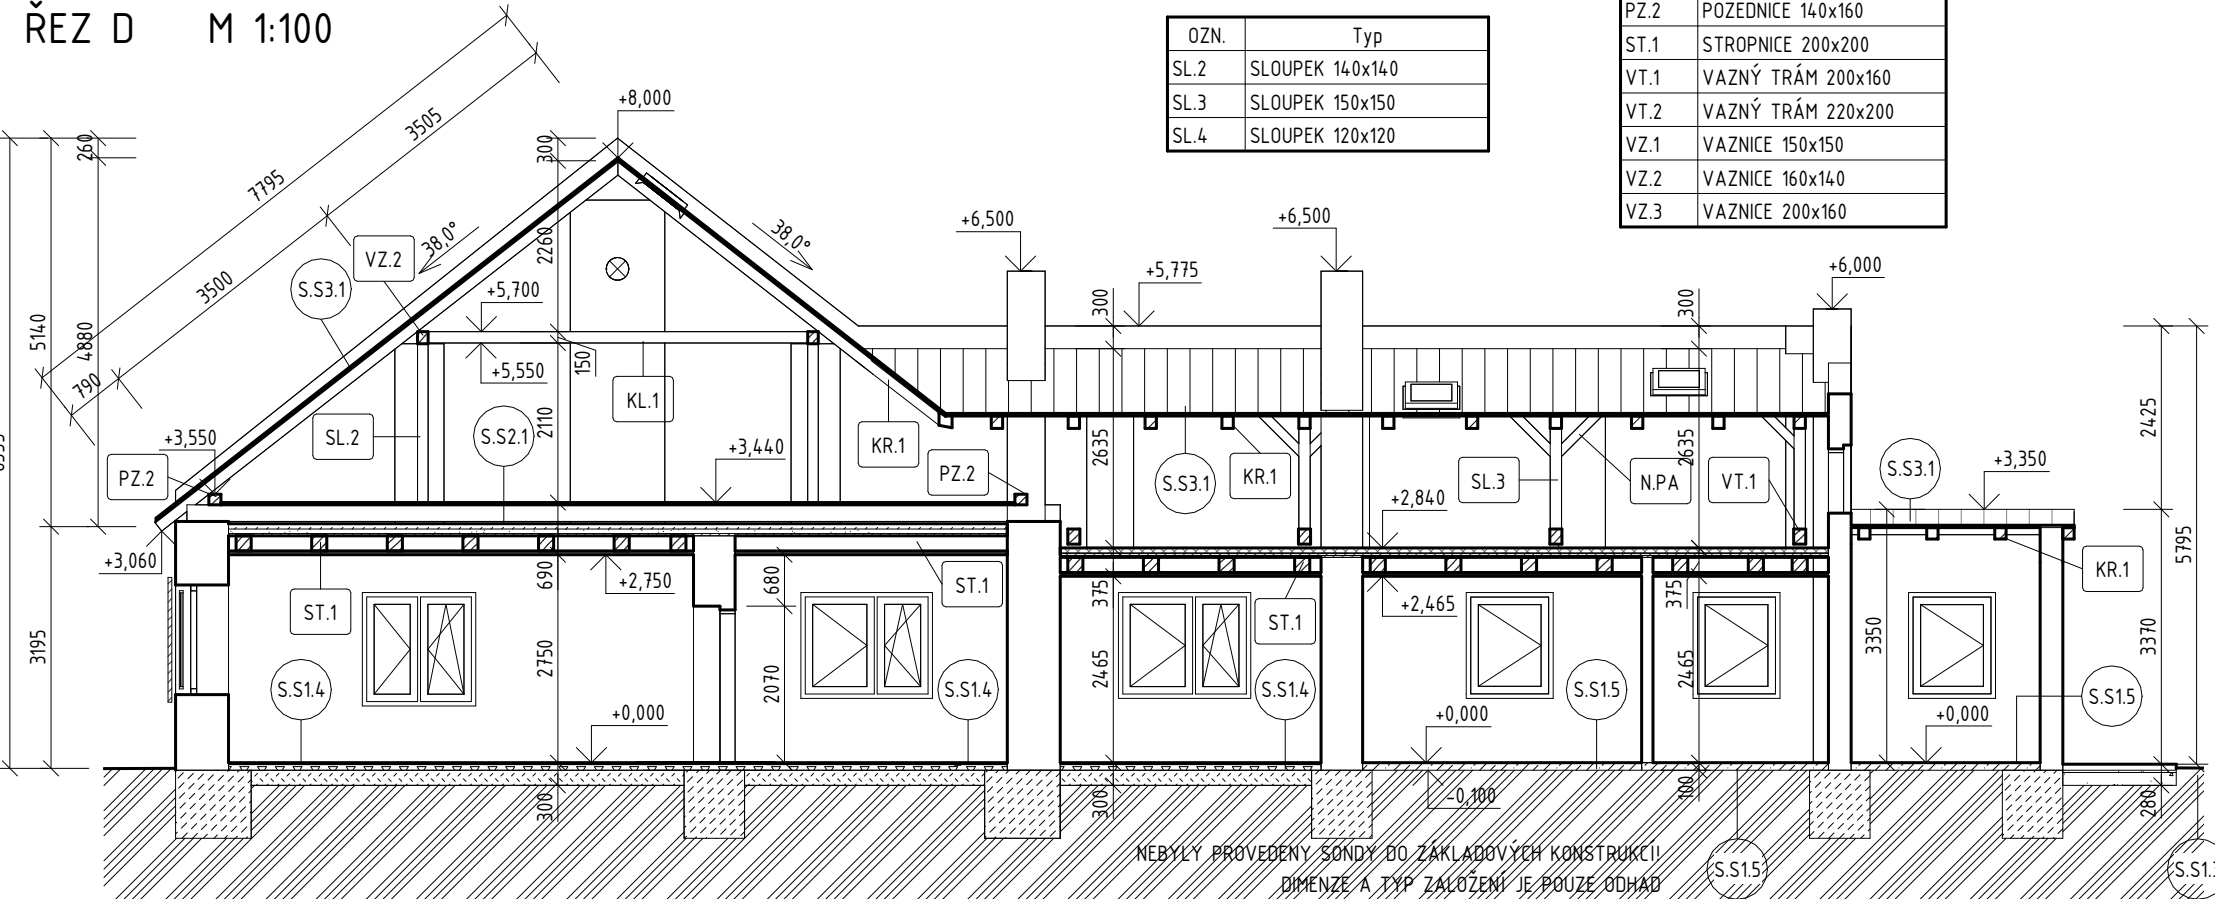

VÝKAZ PRUTŮ SVISLÉ

OZN.	Typ
SL.2	SLOUPEK 140x140
SL.3	SLOUPEK 150x150
SL.4	SLOUPEK 120x120

POZNÁMKA

VÝKRESY STÁVAJÍCÍHO STAVU VYCHÁZEJÍ ZE ZAMĚŘENÍ, KTERÉ BYLO DODÁNO TECHNICKÝM ZÁSTUPCEM INVESTORA. NEBYLO PROVÁDĚNO OVĚŘENÍ DODANÝCH ROZMĚRŮ.

PŘED ZAHÁJENÍM STAVEBNÍCH PRACÍ JE NUTNÉ KONSTRUKCE PŘEMĚRIT A ROZMĚRY OVĚŘIT. JE NUTNÉ PROVÉST SONDÁŽNÍ PRÁCE PRO OVĚŘENÍ SOULADU AKTUÁLNÍHO STAVU S DOKUMENTACÍ.

PŘÍPADNÉ ZMĚNY KONZULTOVAT S HLAVNÍM INŽENÝREM PROJEKTU.

NEBYLY PROVÁDĚNY SONDY DO ZÁKLADOVÝCH KONSTRUKCÍ - PŘEDPOKLÁDÁ SE ZALOŽENÍ NA KAMENNÝCH PASECH.

0,000 = CCA 212,85 M.N.M VÝŠKOVÝ SYSTÉM BALT PO VYROVNÁNÍ

HLAVNÍ INŽENÝR:	Ing. ONDŘEJ DOŠLÍK	NAKRESLIL:	Ing. ONDŘEJ DOŠLÍK
KONTROLOVAL:	Ing. Arch. PETR SKOUMAL		
STAVEBNÍK:	JUNÁK - ČESKÝ SKAUT, STŘEDISKO MJR. KARLA HAASE OLOMOUC, Z. S.		
MÍSTO STAVBY:	ČERNÁ CESTA 69, OLOMOUC, 779 00; p. č. st. 5; st. 388, p.č. 37/5 [710555]		
NÁZEV AKCE:			
ÚPRAVY SKAUTSKÉ KLUBOVNY HRADISKO			
STAVEBNÍ OBJEKT:	SKAUTSKÁ KLUBOVNA	FORMÁT:	6 x A4
ČÁST:	D.1.1 ARCHITEKTONICKO-STAVEBNÍ ŘEŠENÍ	DATUM:	JARO 2023
NÁZEV VÝKRESU:	STÁVAJÍCÍ STAV - ŘEZY	STUPEŇ:	DPS
		MĚŘÍTKO:	VÝKRES: D.1.1.03
		1:100	



Ing. Ondřej Došlík
+420 775 978 697
ondrej.doslik@gmail.com