


STÁVAJÍCÍ STAV  
PŮDORYS PODKROVÍ  
M 1:100

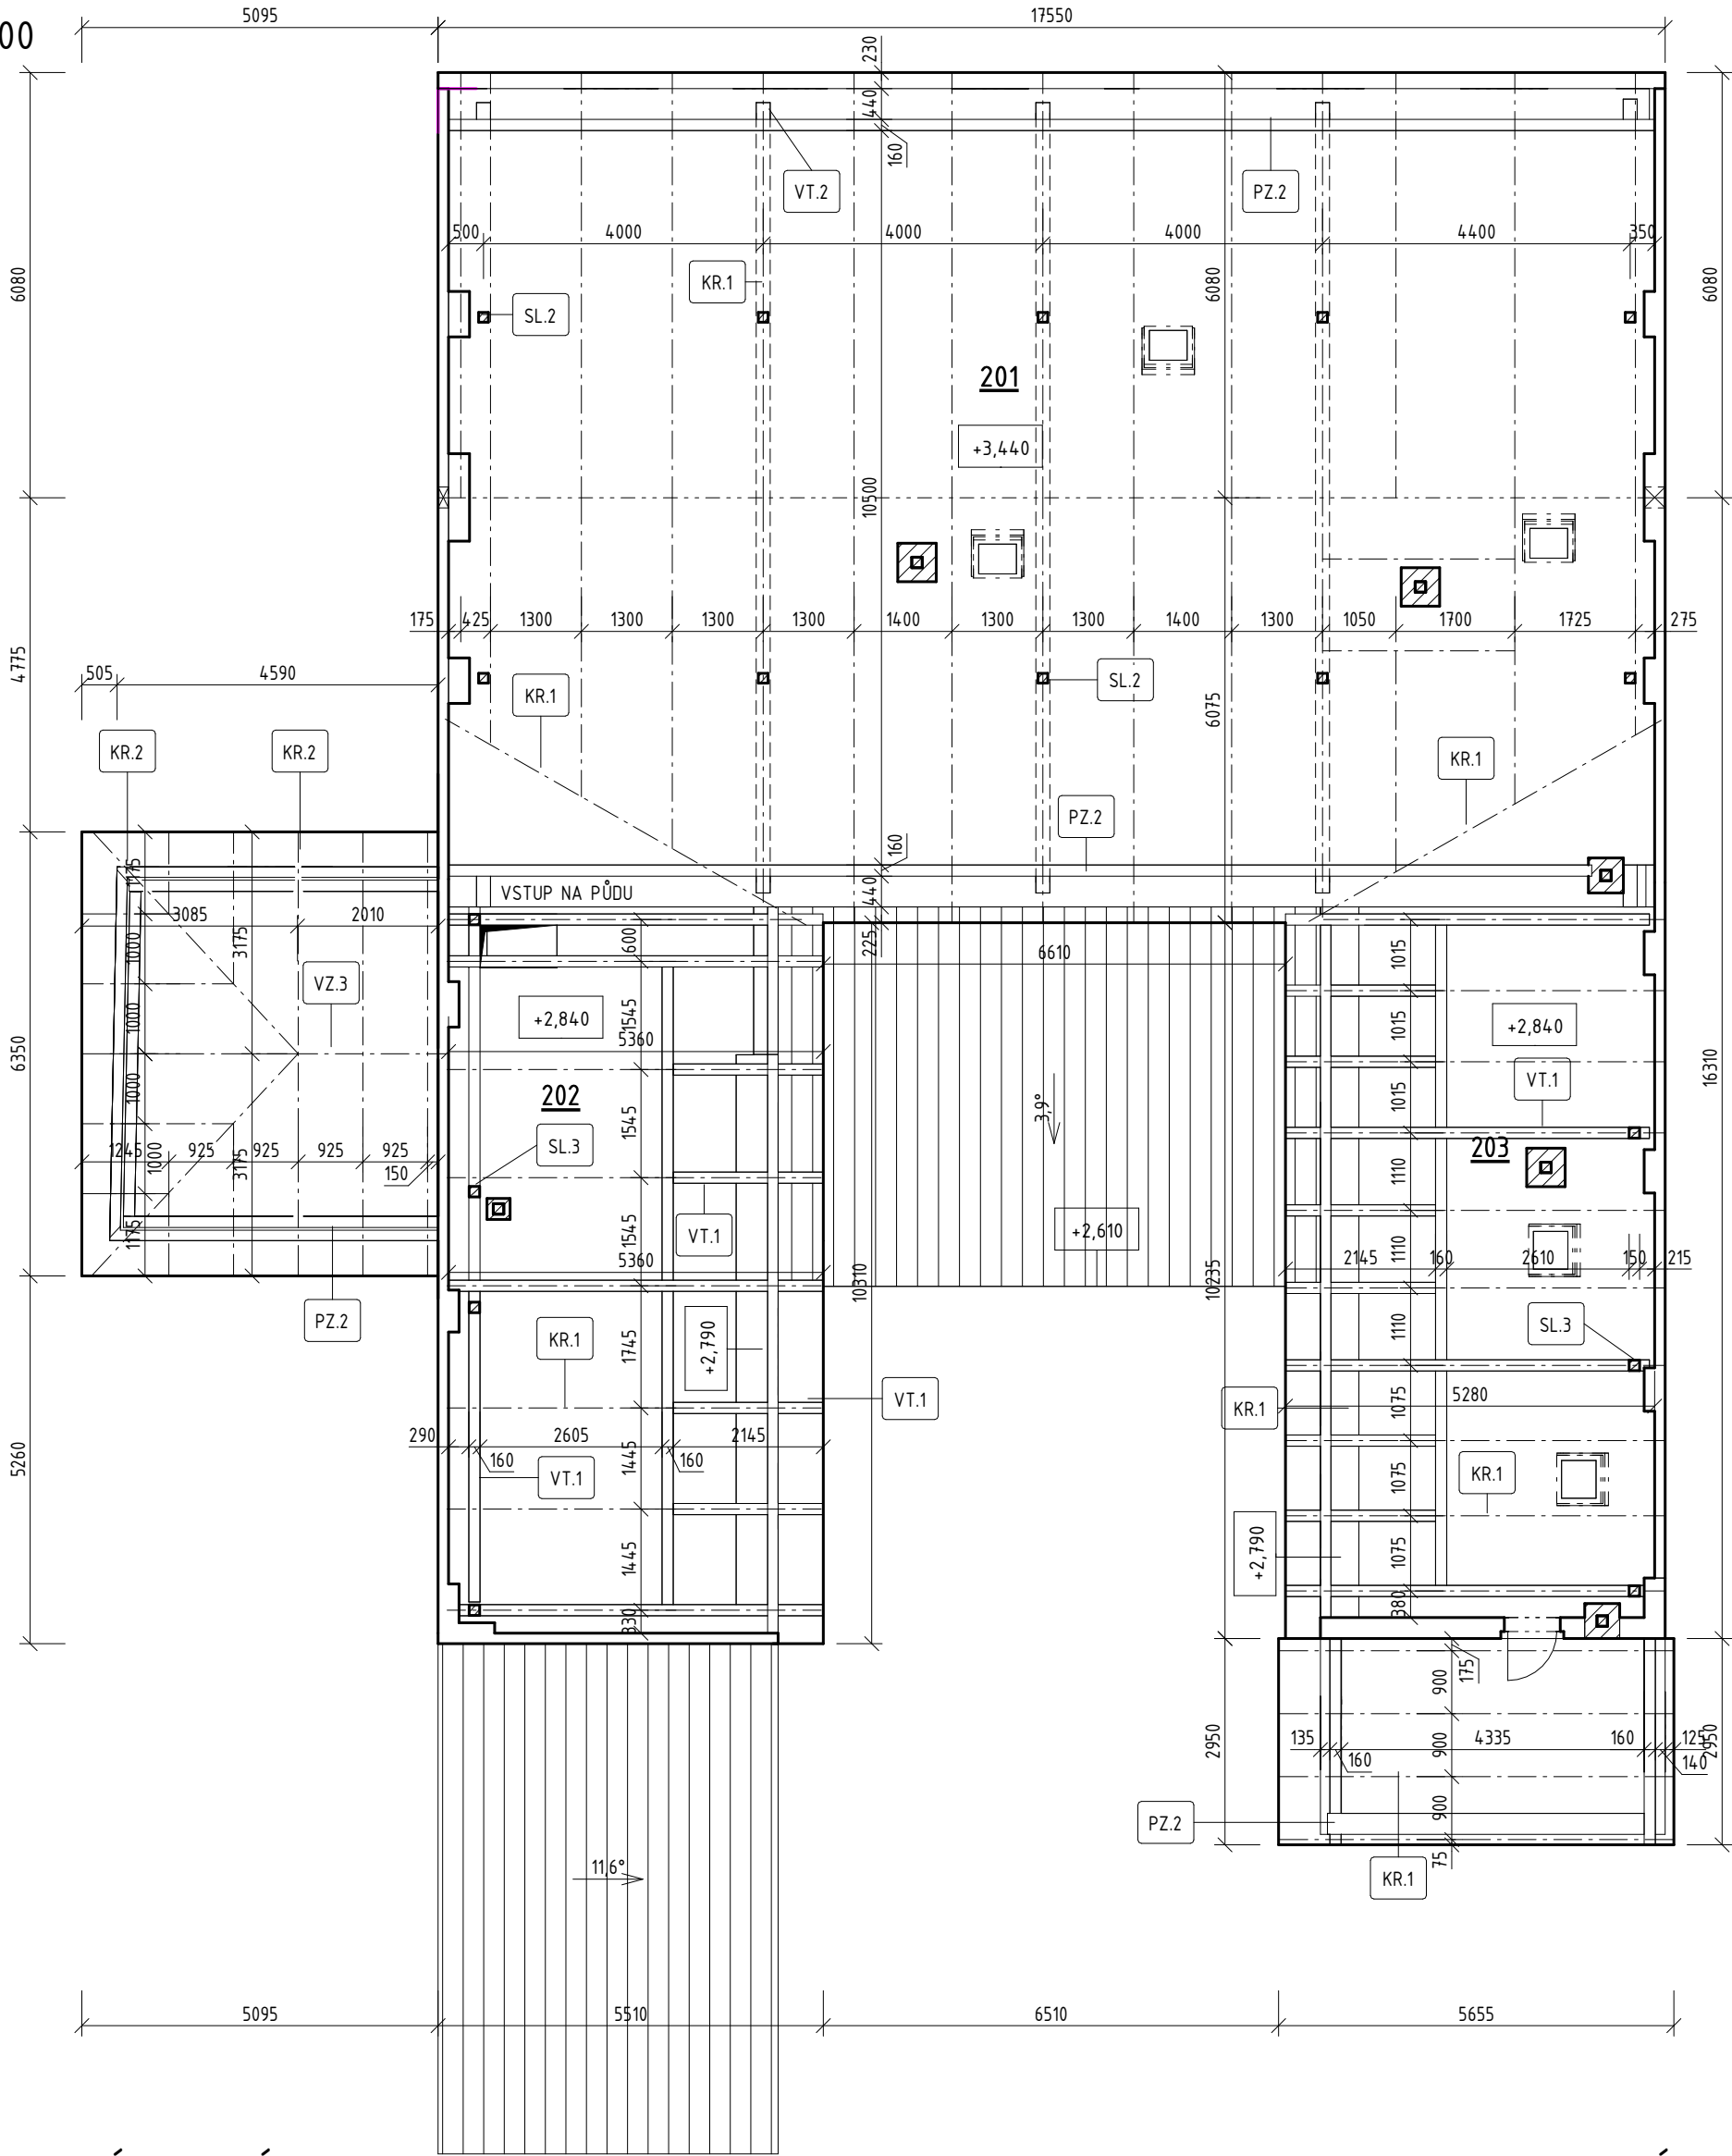


LEGENDA MÍSTNOSTÍ

ČÍSLO	NÁZEV MÍSTNOSTI	PLOCHA [m2]	PODLAHA	STROP	STĚNY
201	PODKROVNÍ PROSTOR	181,53	DŘEVĚNÁ PRKNA NA TRÁMECH	NENÍ - STŘECHA	OMÍTKA + MALBA
202	PODKROVNÍ PROSTOR	46,78	CIHLY	NENÍ - STŘECHA	OMÍTKA + MALBA
203	PODKROVNÍ PROSTOR	46,70	CIHLY	NENÍ - STŘECHA	OMÍTKA + MALBA

LEGENDA MATERIÁLU

	ZDIVO - CIHLY PLNÉ PÁLENÉ, RŮZNÉ TLOUŠTKY STROPY - TRÁMOVÉ, DŘEVĚNÉ		STŘECHA HLINÍKOVÁ KRYTINA
--	---	--	------------------------------

STÁVAJÍCÍ STAV  
PŮDORYS STŘEŠNÍHO PLÁŠTĚ  
M 1:100

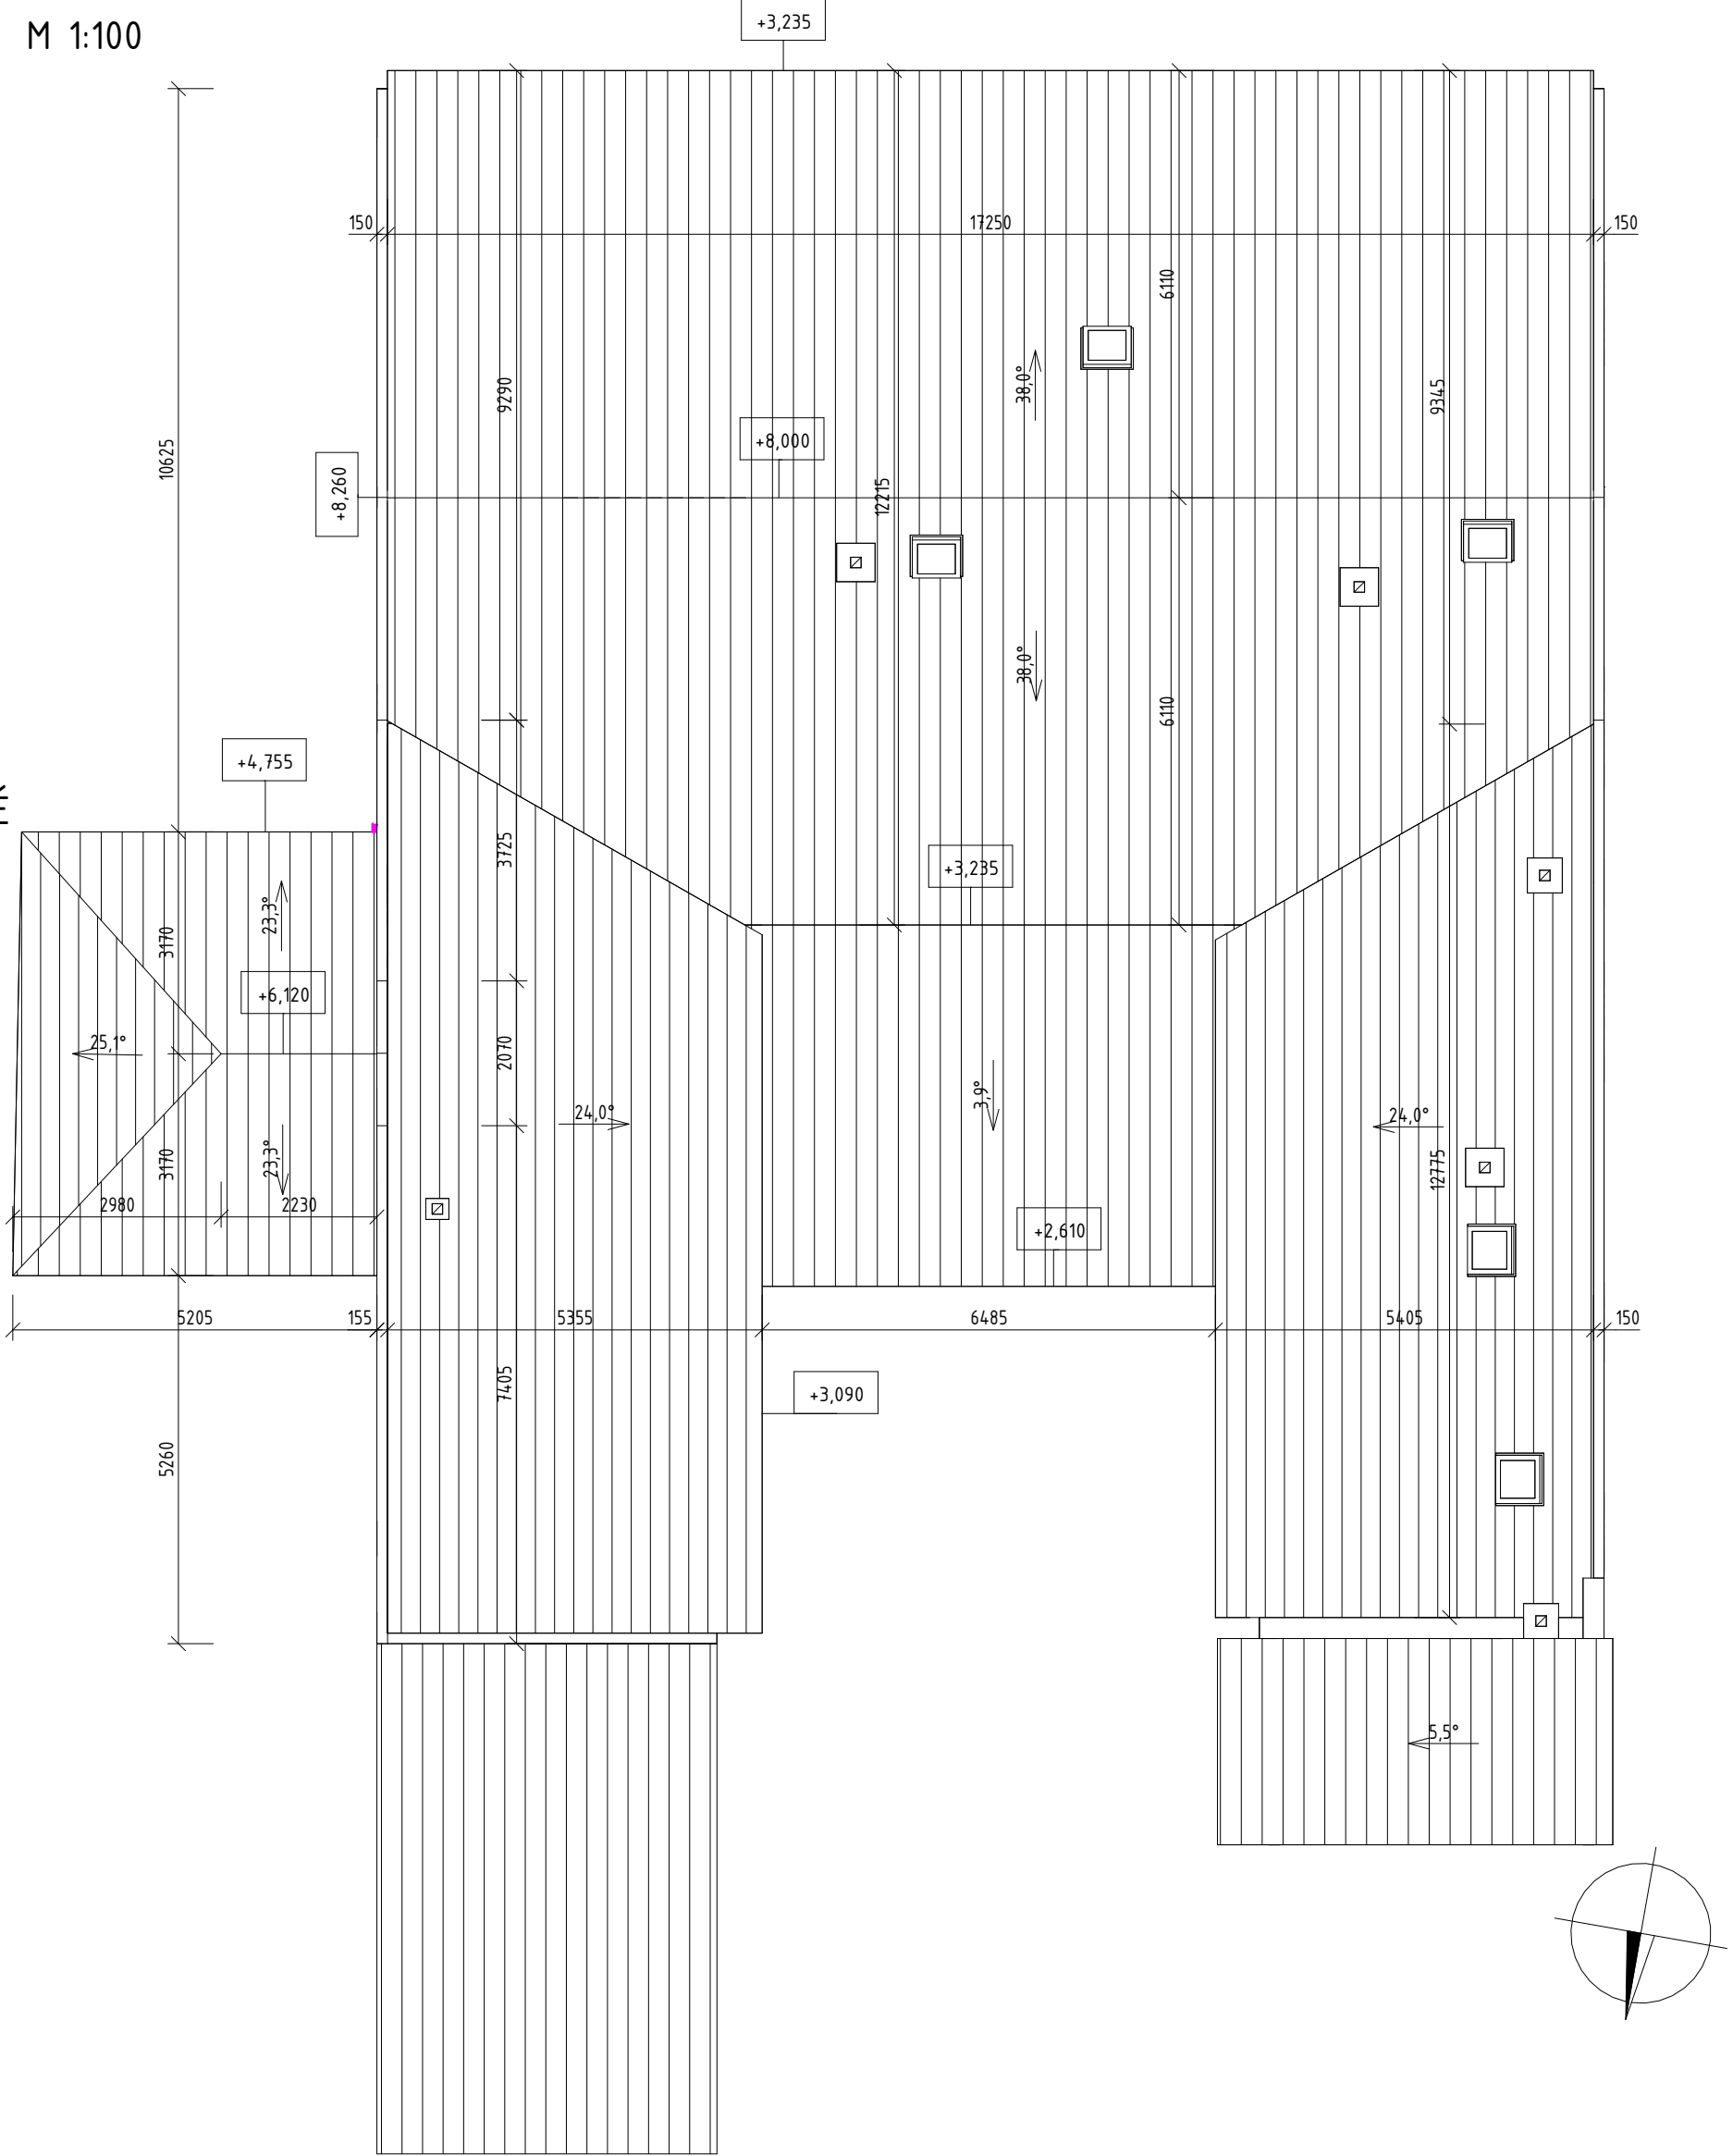

VÝKAZ PRŮTŮ  
VODOROVNÉ A ŠIKMÉ

OZN.	TYP PRVKU
KL.1	KLEŠTINA 150x150
KR.1	KROKEV 150x150
KR.2	KROKEV 140x100
N.PA	PÁSEK 120x120
PZ.1	POZEDNICE 120x120
PZ.2	POZEDNICE 140x160
ST.1	STROPNICE 200x200
VT.1	VAZNÝ TRÁM 200x160
VT.2	VAZNÝ TRÁM 220x200
VZ.1	VAZNICE 150x150
VZ.2	VAZNICE 160x140
VZ.3	VAZNICE 200x160

VÝKAZ PRŮTŮ  
SVISLÉ

OZN.	Typ
SL.2	SLOUPEK 140x140
SL.3	SLOUPEK 150x150
SL.4	SLOUPEK 120x120

POZNÁMKA

VÝKRESY STÁVAJÍCÍHO STAVU VYCHÁZEJÍ ZE ZAMĚŘENÍ, KTERÉ BYLO DODÁNO TECHNICKÝM ZÁSTUPCEM INVESTORA.  
NEBYLO PROVÁDĚNO OVĚŘENÍ DODANÝCH ROZMĚRŮ.

PŘED ZAHÁJENÍM STAVEBNÍCH PRACÍ JE NUTNÉ KONSTRUKCE PŘEMĚŘIT A ROZMĚRY OVĚRIT. JE NUTNÉ PROVÉST SONDÁŽNÍ PRÁCE PRO OVĚŘENÍ SOULADU AKTUÁLNÍHO STAVU S DOKUMENTACÍ.

PŘÍPADNÉ ZMĚNY KONZULTOVAT S HLAVNÍM INŽENÝREM PROJEKTU.

NEBYLY PROVÁDĚNÝ SONDY DO ZÁKLADOVÝCH KONSTRUKCÍ - PŘEDPOKLÁDÁ SE ZALOŽENÍ NA KAMENNÝCH PASECH.

0,000 = CCA 212,85 M.N.M VÝŠKOVÝ SYSTÉM BALT PO VYROVNÁNÍ

HLAVNÍ INŽENÝR:	Ing. ONDŘEJ DOŠLÍK	NAKRESLIL:	Ing. ONDŘEJ DOŠLÍK
KONTROLOVAL:	Ing. Arch. PETR SKOUMAL		
STAVEBNÍK:	JUNÁK - ČESKÝ SKAUT, STŘEDISKO MJR. KARLA HAASE OLOMOUC, Z. S.		
MÍSTO STAVBY:	ČERNÁ CESTA 69, OLOMOUC, 779 00; p. č. st. 5; st. 388, p.č. 37/5 [710555]		
NÁZEV AKCE:	ÚPRAVY SKAUTSKÉ KLUBOVNY HRADISKO		
STAVEBNÍ OBJEKT:	SKAUTSKÁ KLUBOVNA	FORMÁT:	6 x A4
ČÁST:	D.1.1 ARCHITEKTONICKO-STAVEBNÍ ŘEŠENÍ	DATUM:	JARO 2023
NÁZEV VÝKRESU:	STÁVAJÍCÍ STAV - PODKROVÍ, STŘECHA	STUPEŇ:	DPS
		MĚŘÍTKO:	VÝKRES: D.1.1.02
		1:100	