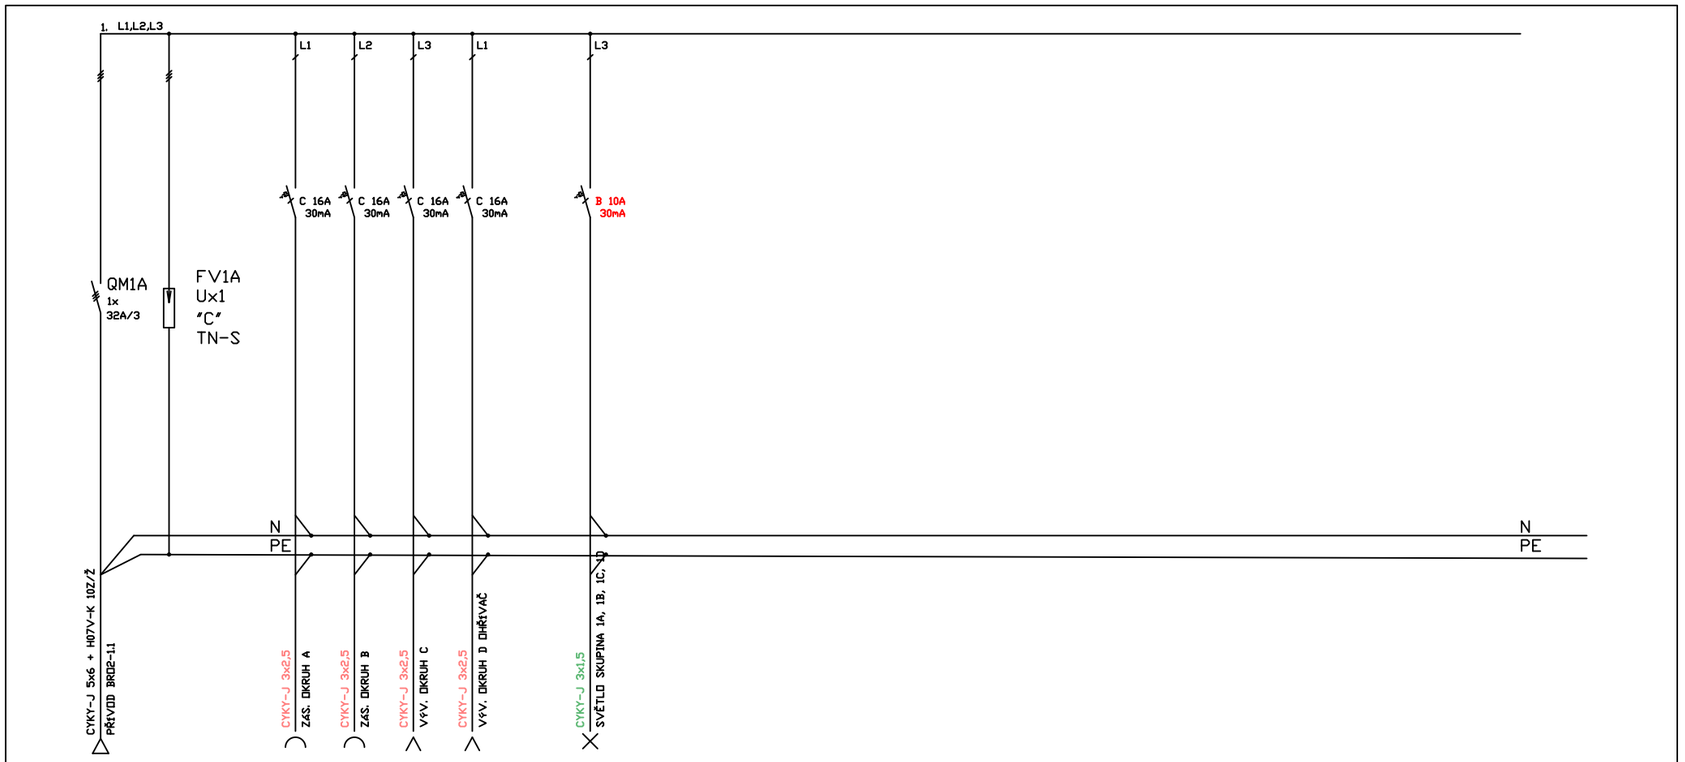

	PODRUŽNÝ ROZVÁDĚČ RUP	ZŠ Moravský Krumlov	ČÁST 1	E.

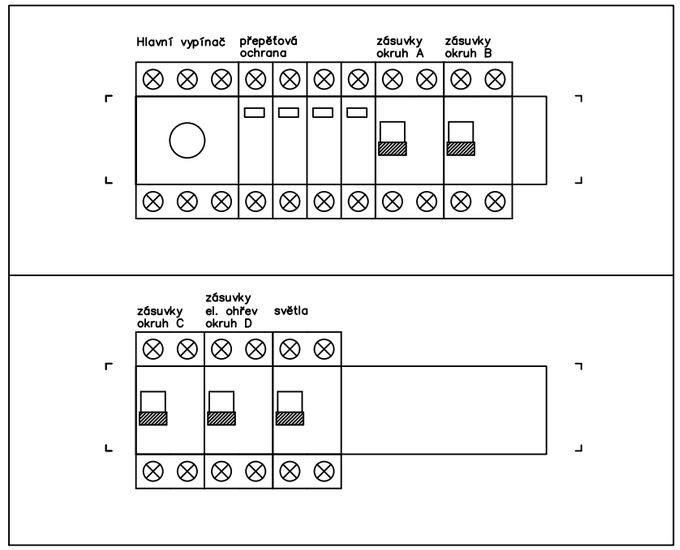

PROJEKTANT:	Ing. Radek MIČÁNEK	PROJEKTANT: Ing. RADEK MIČÁNEK, Neumannova 54, 625 00 BRNO, CZECH REPUBLIC, TEL +420 602 577 885, e-mail:radek@acmont.cz	GENERÁLNÍ PROJEKTANT: AC mont s.r.o, Neumannova 54, 602 00 Brno, IČO: 269 20 301, DIČ: CZ 269 20 301
KONTROLOVAL:			VÝTISK ČÍSLO:
HIP:	Ing. Vojtěch LIPOVSKÝ		
INVESTOR:	Základní škola, Moravský Krumlov, Ivančická 218		
MÍSTO STAVBY:	Základní škola, Moravský Krumlov, Ivančická 218	ZAKÁZKA ČÍSLO:	
STAVBA	Zlepšování kvality a dostupnosti vzdělávání Základní škola, Moravský Krumlov, Ivančická 218	STUPEŇ PROJEKTU:	DSP
		ZAK. ČÍSLO :	
OBJEKT	KMENOVÁ UČEBNA 8 POLYTECHNIKA č. II.B-2	DATUM:	srpen 2023
		FORMÁT:	A3
NÁZEV VÝKRESU	ZAPOJENÍ ROZVADĚČE RUP	MĚŘÍTKO :	Č.VÝKRESU: E1.1.12