



VZOR DVEŘÍ T16


VODOROVNÝ ŘEZ

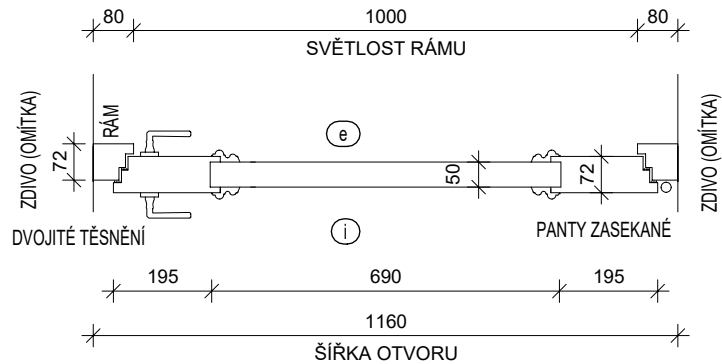

POHLED

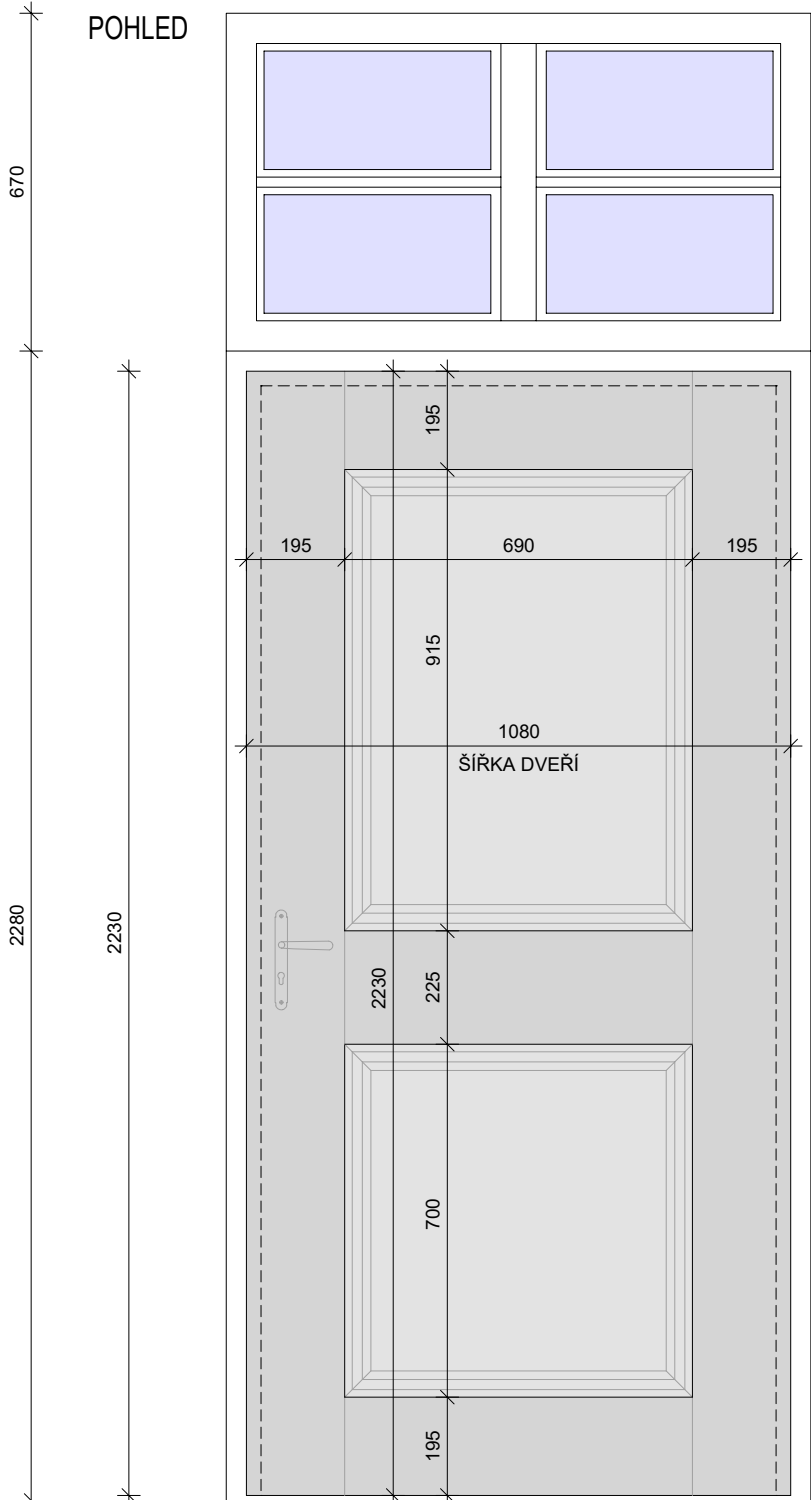


SVISLÝ ŘEZ

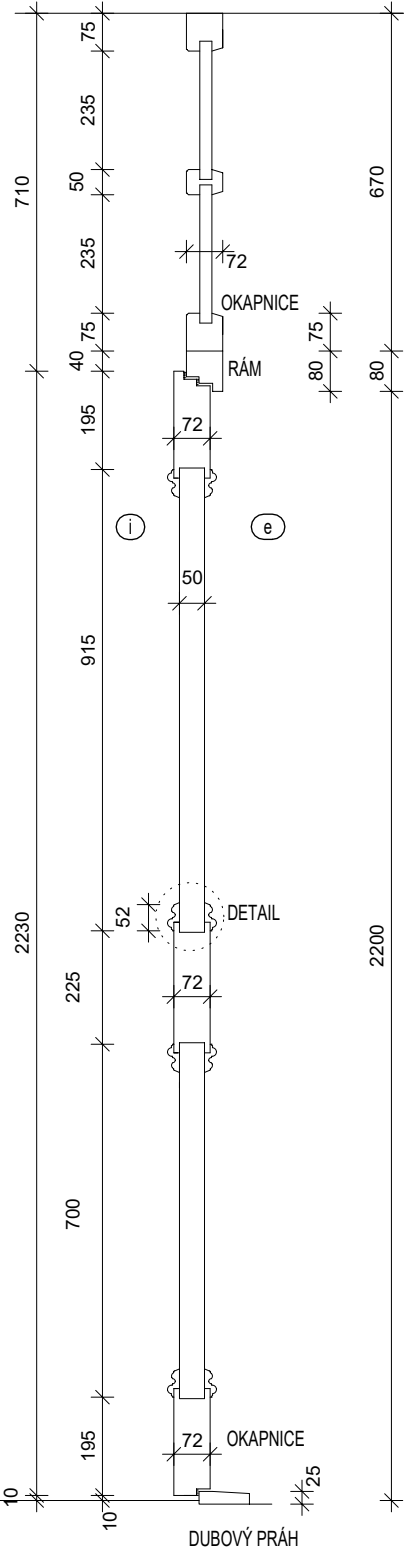

DETAIL PROFILACE DVEŘÍ

MĚŘÍTKO: 1:2

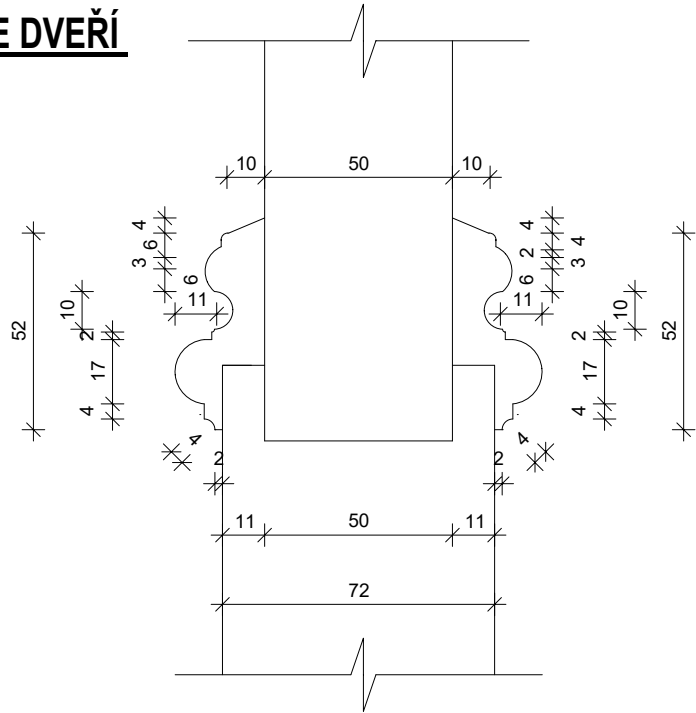

UPŘESNĚNÍ TECHNICKÝCH PARAMETRŮ

- PŘEDZAHÁJENÍM STAVEBNÍCH PRACÍ BUDE ZHOTOVEN PASPORT STÁVAJÍCÍCH OKENNÍCH A DVEŘNÍCH VÝPLNÍ S OHLEDEM NA JEJICH ČLENĚNÍ, DATACI A ZPŮSOB PROVEDENÍ, PRVKY KOVÁNÍ APOD.
- PŘED ZAHÁJENÍM VÝROBY JEDNOTLIVÝCH VÝROBKŮ JE NUTNÉ PŘESNÉ ZAMĚŘENÍ VŠECH ROZMĚRŮ PŘÍMO NA STAVBĚ
- PŘED ZAHÁJENÍM VÝROBY JEDNOTLIVÝCH VÝROBKŮ BUDE PROVĚŘENO A PÍSEMNĚ ODSOUHLASENO TVAROVÉ, ROZMĚROVÉ A BAREVNÉ PROVEDENÍ
- VÝROBKY BUDOU VYCHÁZET Z TVAROVÝCH ANALOGIÍ PRVKŮ DOCHOVANÝCH V OBJEKTU
- NOVÉ TRUHLÁŘSKÉ VÝROBKY - TRUHLÁŘSKÉ ŘEZIVO MASIV - ROVNOLETÝ, RADIÁLNÍ, BEZ VAD, ŽÁDNÉ VÝSPRAVY (LODIČKY, ZÁTKY). DODRŽENÍ PROFILACE PŮVODNÍCH ZACHOVALÝCH VÝROBKŮ
- POVRCHOVÁ ÚPRAVA TRUHLÁŘSKÉ VÝROBKY - VODOUŘEDITELNÁ TENKOVIRSTVÁ BAREVNÁ LAZURA NA BÁZI AKRYLOVÝCH A ALKYDOVÝCH PRYSKYŘIC S VYSOKOU OCHRANOU PROTI UV ŽÁŘENÍ A VNĚJŠÍM VLIVŮM. PŘEDEM OŠETŘIT PROTI ZAMODRÁNÍ, HOUBÁM A PROTI HMYZU
- DETAIL STYKU RÁMU DVEŘÍ A VNITŘNÍ OMÍTKY A DETAIL STYKU RÁMU DVEŘÍ A VNĚJŠÍ OMÍTKY - SPÁRA MEZI OKNEM A OMÍTKOU BUDE PO CELÉM OBVODĚ PROŠKRÁBNUTA DO HLOUBKY CCA 5-10 MM NA ŠÍŘKU CCA 3-5 MM A BUDE VYPLNĚNA TRVALE PRUŽNÝM AKRYLÁTOVÝM TMELEM.TMEL BUDE NÁSLEDNĚ ZAKRYT KONEČNOU MALBOU Z INTERIÉRU A FASÁDNÍ ÚPRAVOU V EXTERIÉRU.
- V ZÁMCÍCH NA DVEŘÍCH BUDE INSTALOVÁN SYSTÉM GENERÁLNÍHO KLÍČE - VE TŘECH ÚROVNÍCH. KAŽDÉ DVEŘE BUDOU MÍT VLASTNÍ KLÍČ (KAŽDÉ DVEŘE 5ks KLÍČŮ), DÁLE BUDE GENERÁLNÍ KLÍČ PRO PŘÍSTUP DO VŠECH MÍSTNOSTÍ (GENERÁLNÍ KLÍČ 5ks) A TŘI SKUPINOVÉ KLÍČE, PRVNÍ SKUPINA - TECHNICKÁ - 6 DVEŘÍ (PRVNÍ SKUPINA - 5ks KLÍČŮ), DRUHÁ SKUPINA - ZÁZEMÍ LEKTOR - 3 DVEŘE (DRUHÁ SKUPINA - 5ks KLÍČŮ) A TŘETÍ SKUPINA - ATELIÉRY - 6 DVEŘÍ (TŘETÍ SKUPINA - 5ks KLÍČŮ)

VYPRACOVAL			<div>peer</div> <div>PEER COLLECTIVE s.r.o.</div> <div>IČO: 08230544</div> <div>www.peer.archi., info@peer.archi</div> <div>Masarykova 412/32, 602 00 Brno</div>	
Ing. Karel Leupold				
AUTORIZOVAL				
Ing. arch. Daniel Struhařík, číslo autorizace: 04875				
KATASTRÁLNÍ ÚZEMÍ	KRAJ	STAVEBNÍ ÚŘAD		
RAJHRAD	JIHOMORAVSKÝ	RAJHRAD		
INVESTOR				
Benediktinské opatství Rajhrad, Klášter 1, 66461 Rajhrad				
AKCE				
VZDĚLÁVACÍ INSTITUTE RAJHRAD				
MEZINÁRODNÍ AKADEMIE SV. BENEDIKTA				
Z NURSIE PRO UMĚLECKÉ VZDĚLÁVÁNÍ				
VZOR DVEŘÍ T16			STUPEŇ	DPS
			VYHOTOVENO	září 2023
			FORMÁT	A3
			Č. ZAKÁZKY	17-2023
			MĚŘÍTKO	1:15
			ČÍSLO VÝKRESU	D39