


VZOROVÝ PŘÍČNÝ ŘEZ

ULOŽENÍ ULOŽENÍ POTRUBÍ KANALIZACE

a) V KOMUNIKACI b) VE VOLNÉM TERÉNU

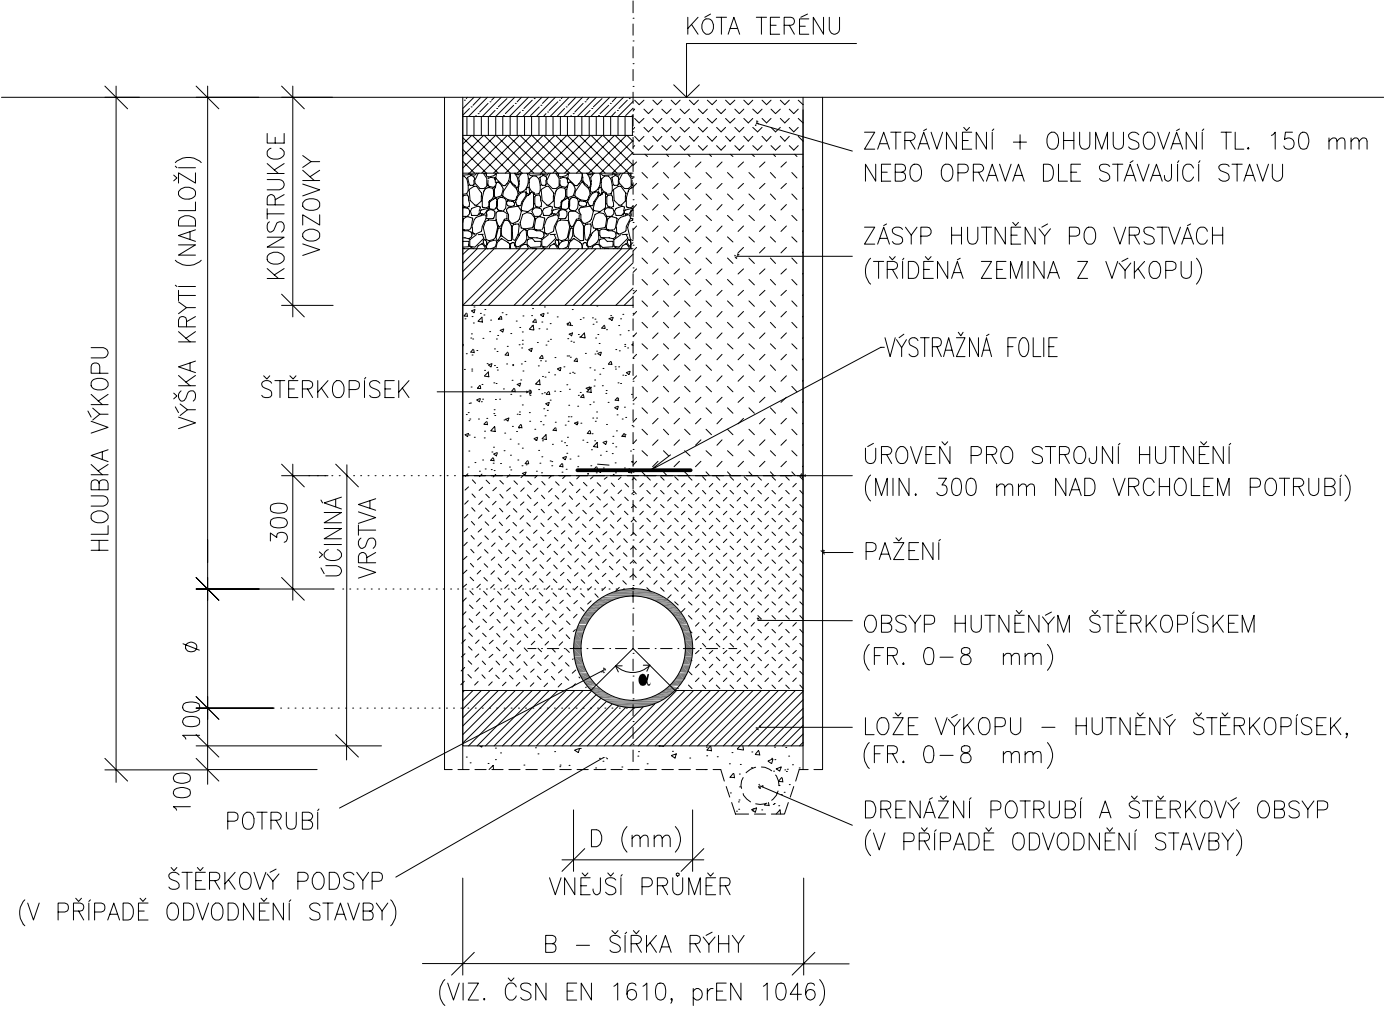

POZNÁMKA:
OD HLOUBKY 1,2m BUDE RÝHA RÝHY PAŽENA

VYPRACOVAL Ing. Karel Leupold			<div>peer</div> <div>PEER COLLECTIVE s.r.o.</div> <div>IČO: 08230544</div> <div>www.peer.archi., info@peer.archi</div> <div>Masarykova 412/32, 602 00 Brno</div>	
AUTORIZOVAL Ing. arch. Daniel Struhařík, číslo autorizace: 04875				
KATASTRÁLNÍ ÚZEMÍ RAJHRAD	KRAJ JIHOMORAVSKÝ	STAVEBNÍ ÚŘAD RAJHRAD		
INVESTOR Benediktinské opatství Rajhrad, Klášter 1, 66461 Rajhrad				
AKCE VZDĚLÁVACÍ INSTITUTE RAJHRAD MEZINÁRODNÍ AKADEMIE SV. BENEDIKTA Z NURSIE PRO UMĚLECKÉ VZDĚLÁVÁNÍ			STUPEŇ DPS	
			VYHOTOVENO září 2023	
			FORMÁT A4	
			Č. ZAKÁZKY 17-2023	
SCHÉMA ULOŽENÍ KANALIZACE			MĚŘÍTKO 1:20	ČÍSLO VÝKRESU D.1.4.1-4