


KATASTRÁLNÍ SITUAČNÍ VÝKRES 1:250
KŘÍŽOVATKA POPÚVKY

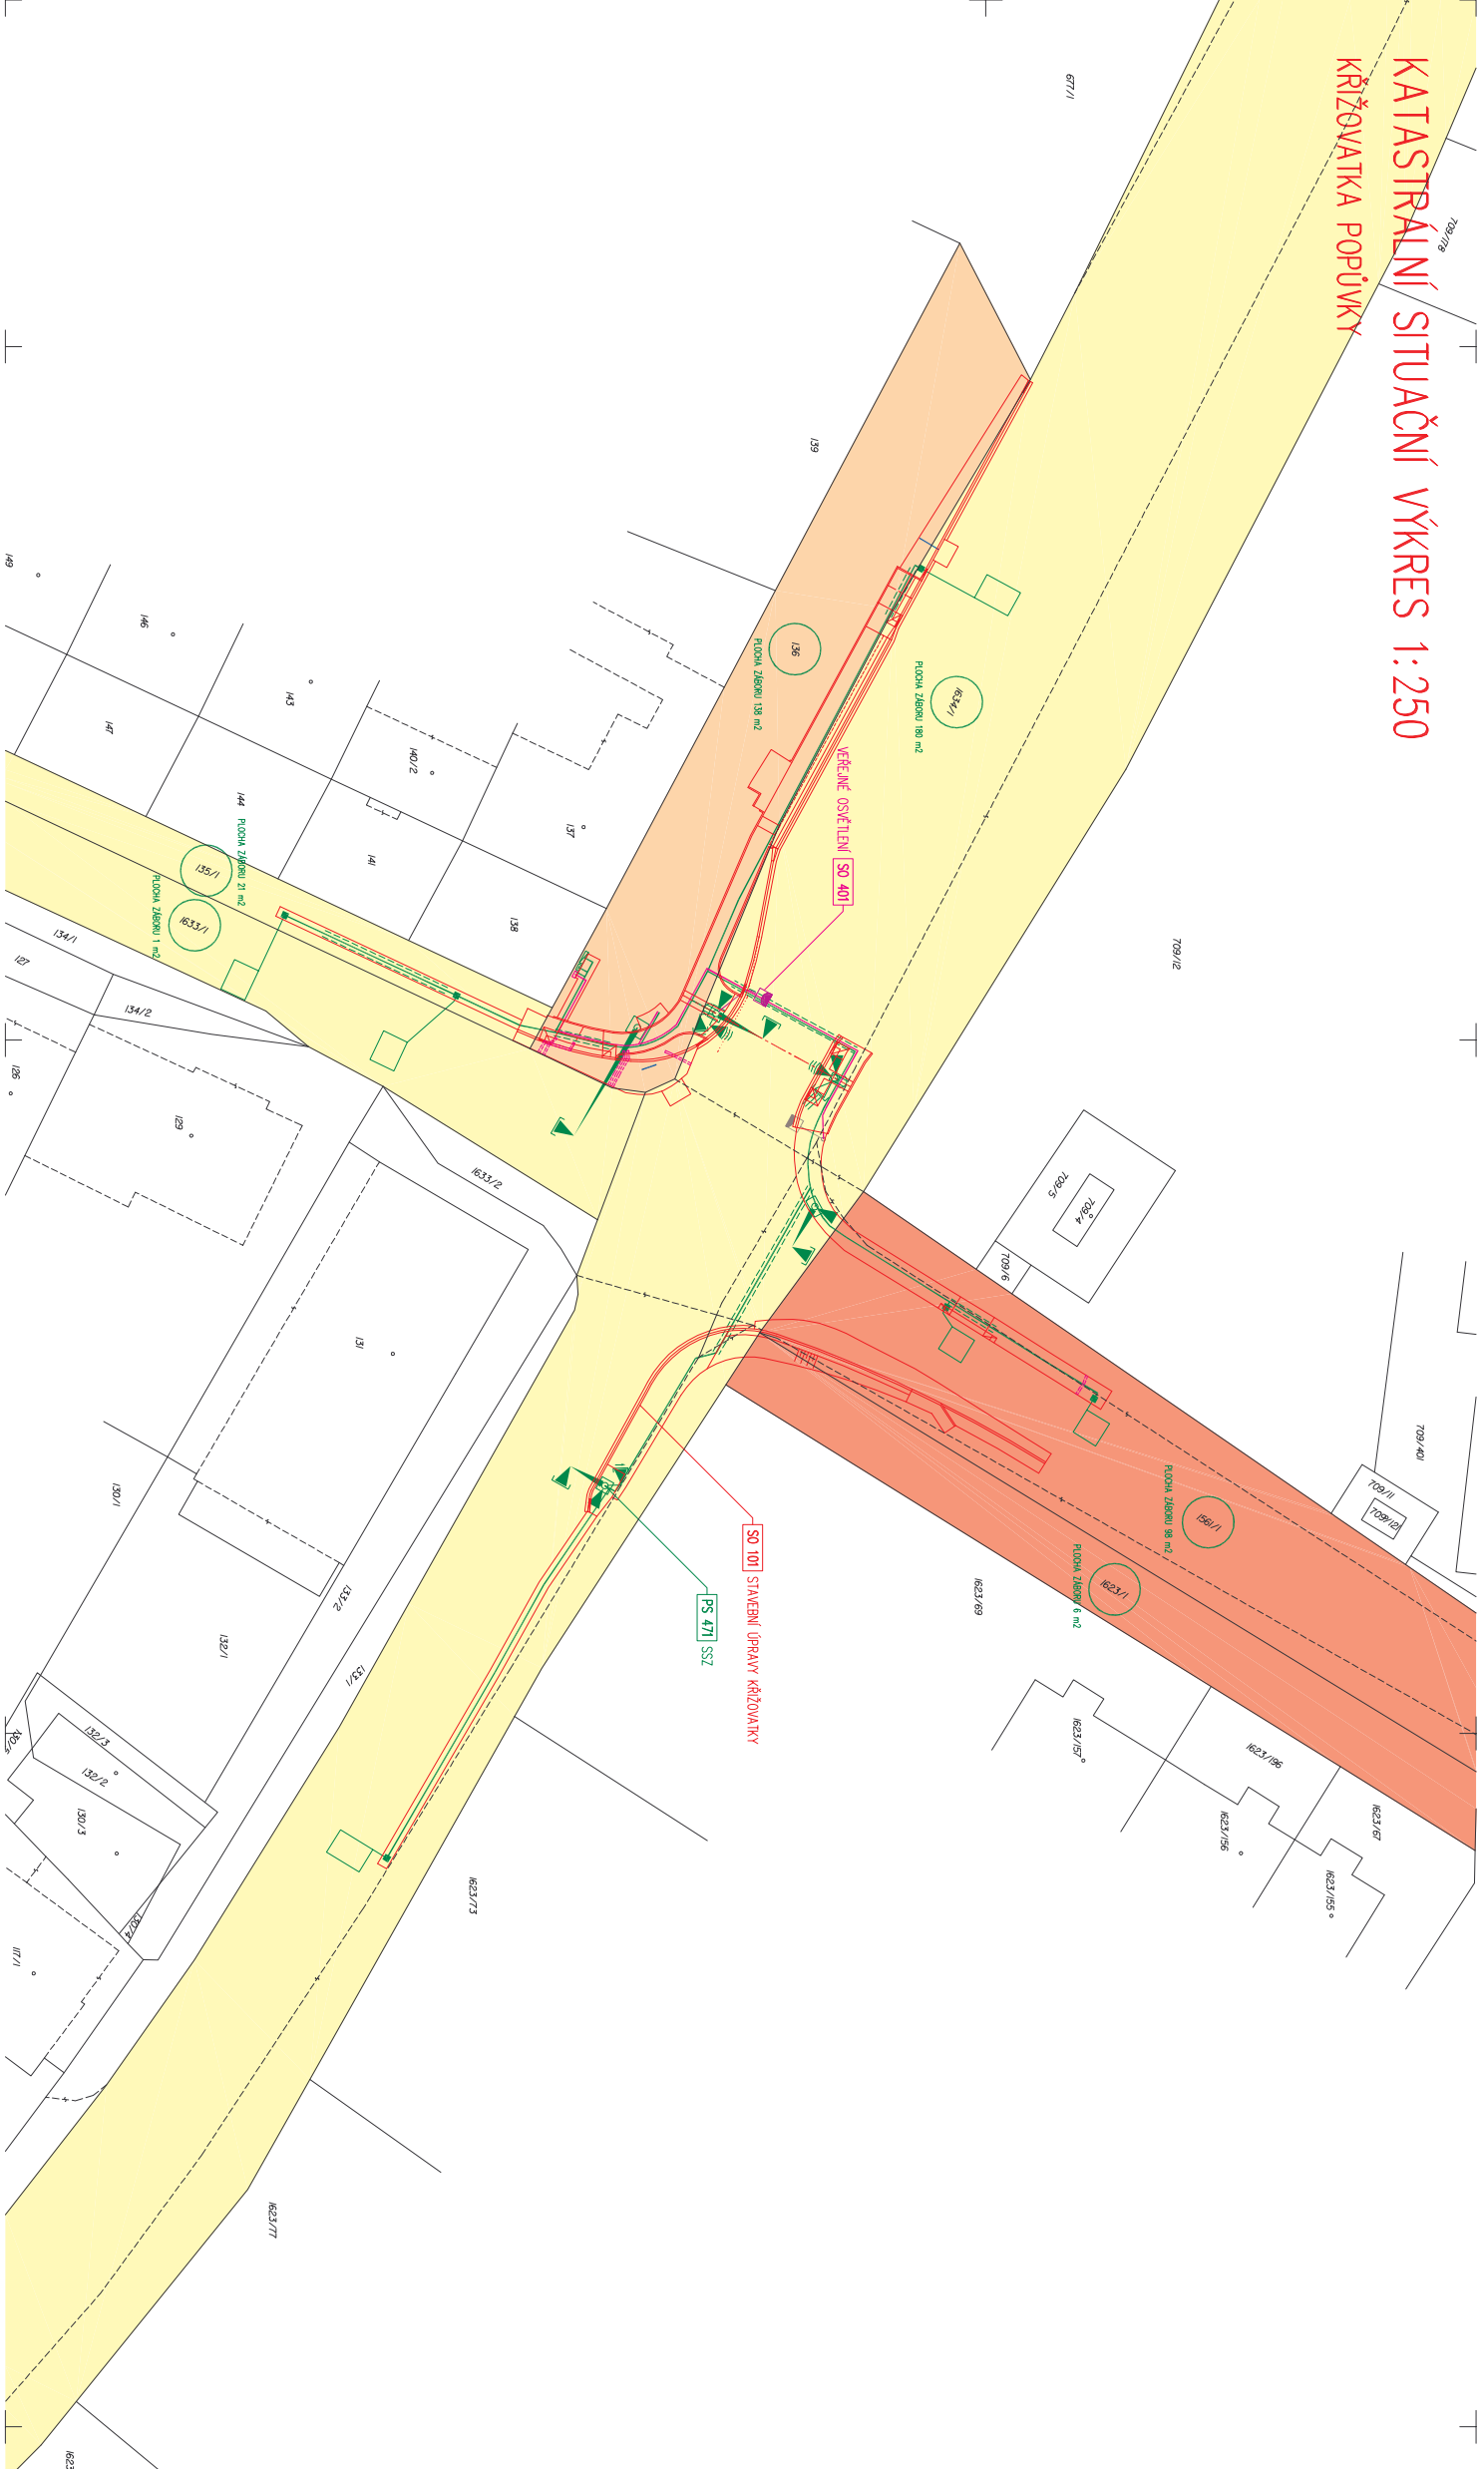

LEGENDA KATASTRU NEMOVITOSTI:

- HRANCE PARCEL

HRANCE WATING KREBO
375
STAVENI PARCELA
1261
POZEMOKA PARCELA
1261
DOUTNE PARCELY

SEZNAM OBJEKTŮ:

- | | |
|--------|----------------------------|
| SO 101 | STAVEBNÉ ÚPRAVY KRIŽOVATKY |
| SO 401 | VEREJNÉ OSVETLENIE |
| PS 471 | SSZ |

VLASTNÍCI DOTČENÝCH POZEMKŮ:

- ☐ DĚ, HOSPODÁŘENÍ SE SÍŤOVÁNÍM MAJETKEM – ŮZSIV
☐ DĚ, HOSPODÁŘENÍ SE SÍŤOVÁNÍM MAJETKEM – STÁTNÍ PODKOVÝ ŮKAD
☒ OBEČ POPULOVY

Číslo jednání	Podpis	Podpis	Podpis	Podpis	Podpis
Číslo jednání	Podpis	Podpis	Podpis	Podpis	Podpis
1. 250	22. 06. 04	12. 07. 02	03. 07. 03	10. 11.	10. 11.

