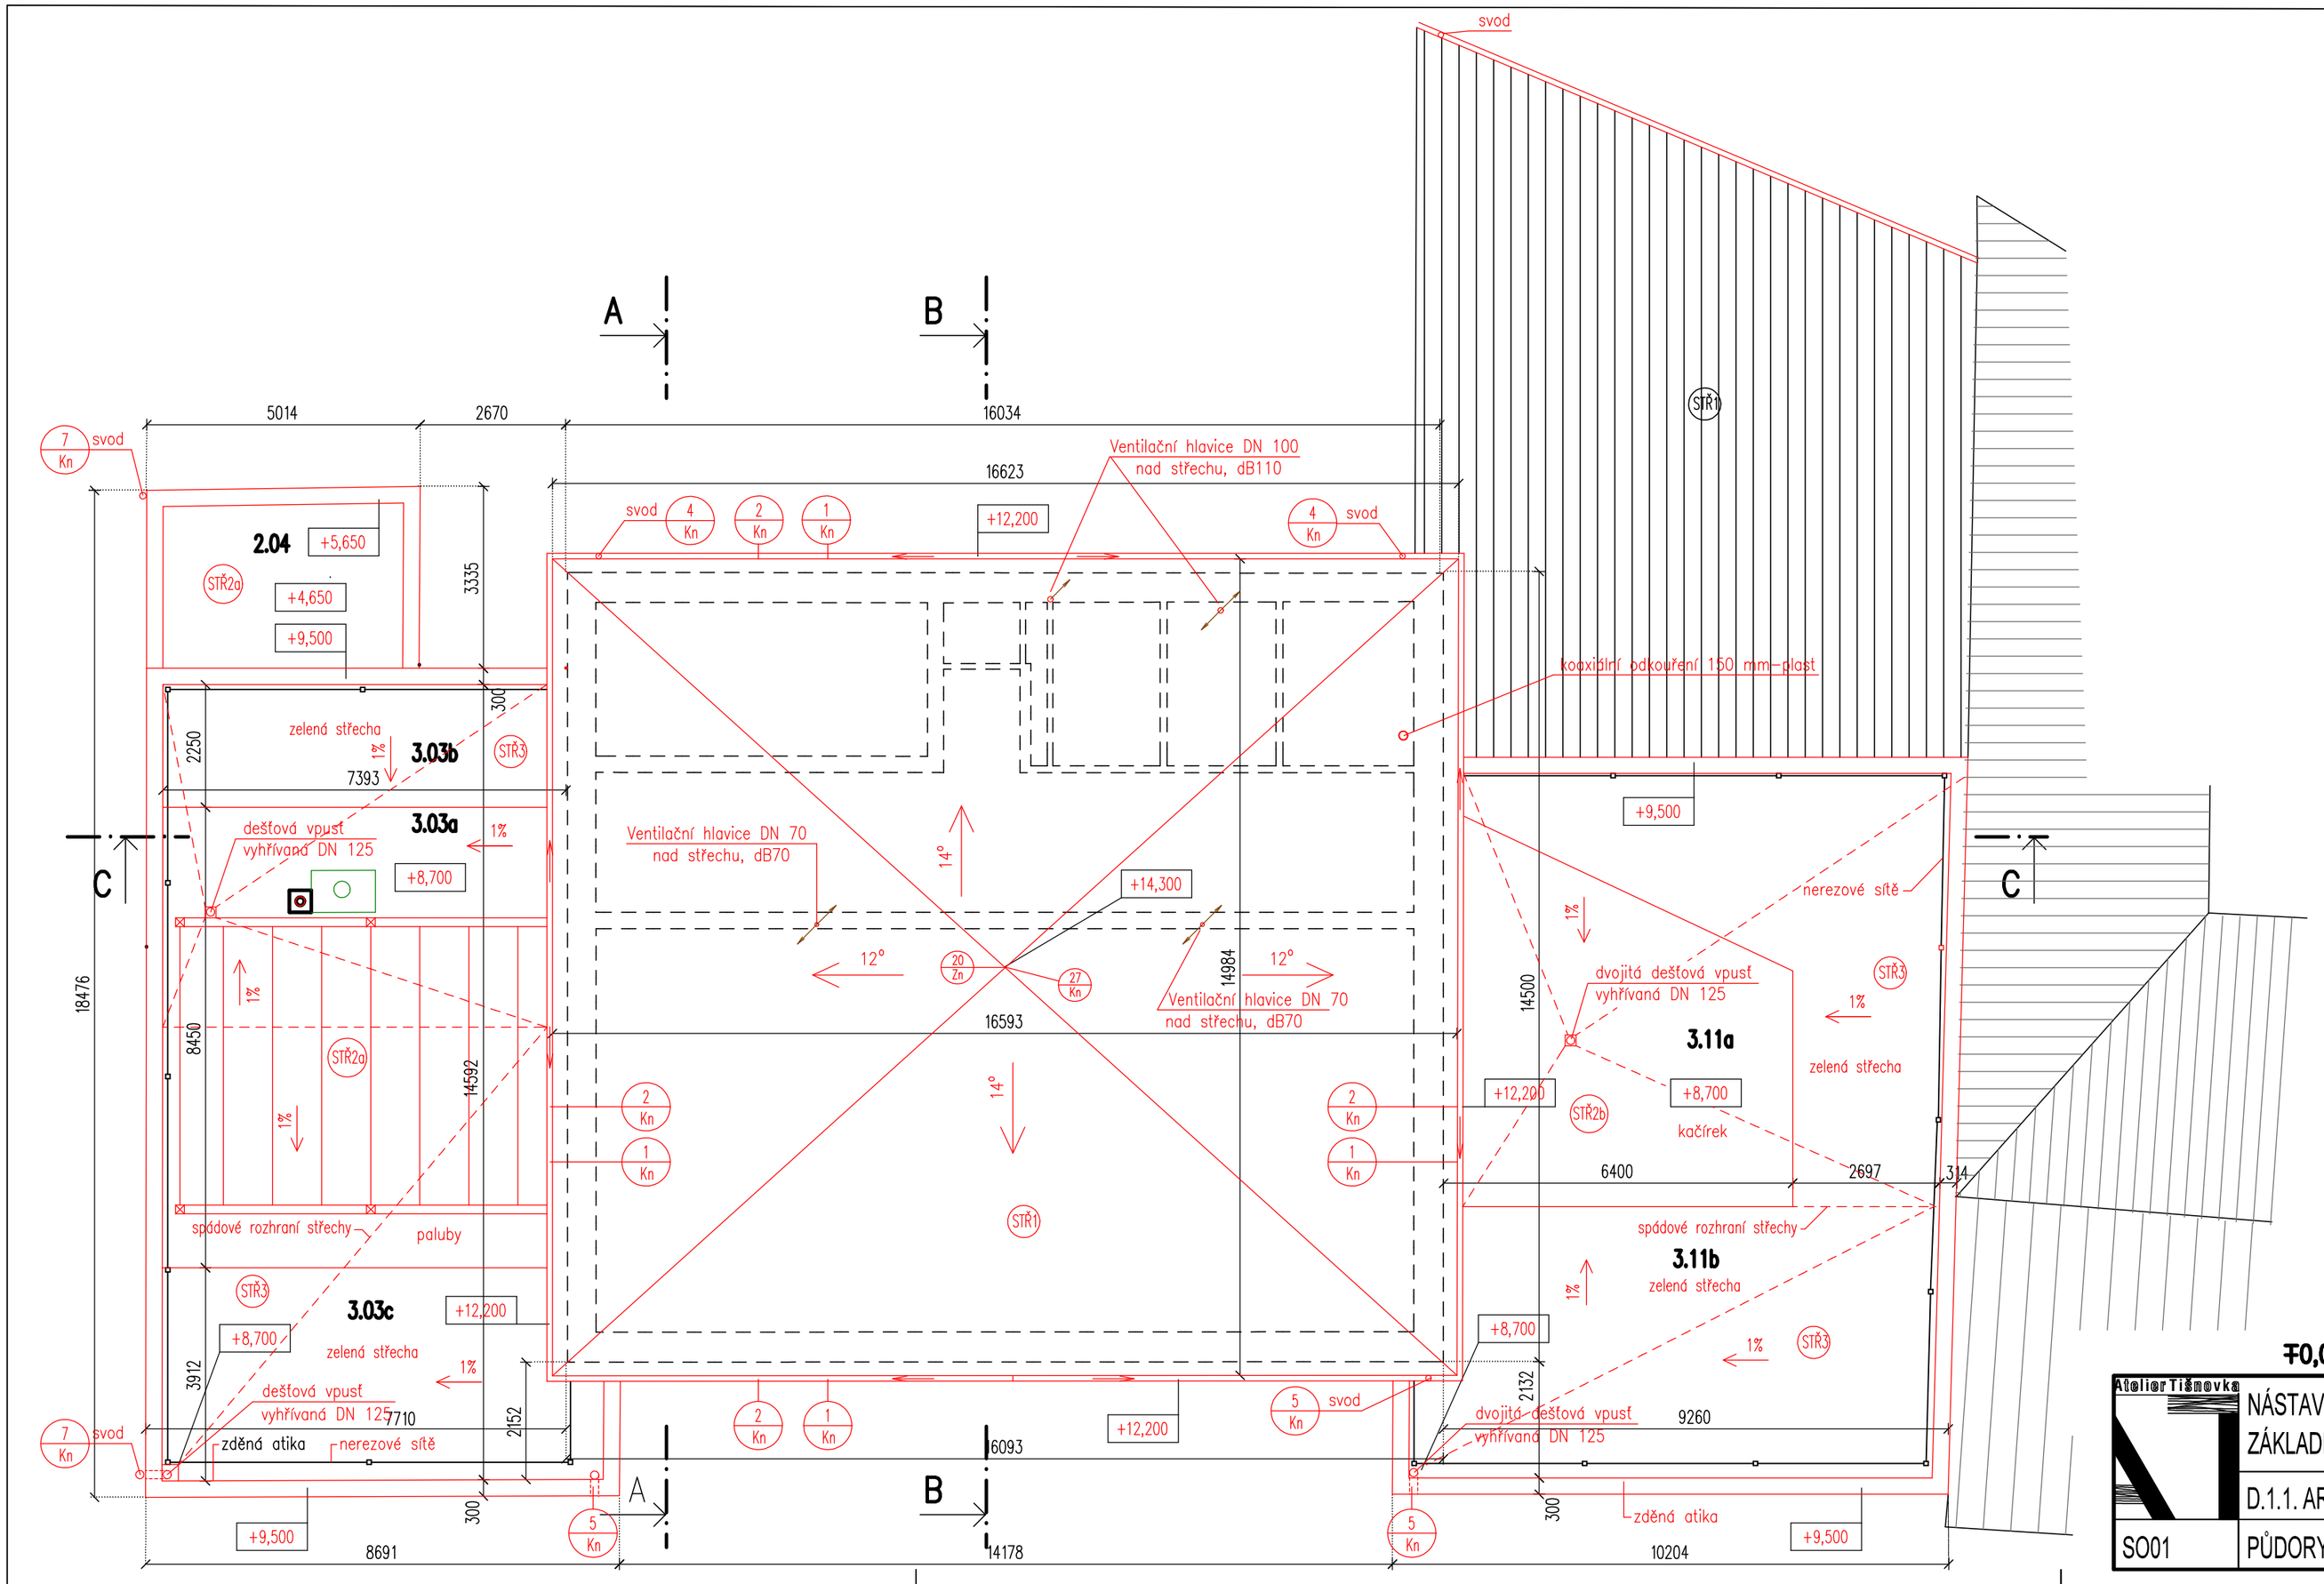

STŘECHA (STŘ1)
- PLECHOVÁ KRYTINA LINDEK (FeZn LAKOVANÝ PLECH TL. 0,6 mm) SKLON 12°+14°
- SEPARAČNÍ VRSTVA
- VELKOPLOŠNÉ DESKY OSB P+D tl. 22 mm
- DŘEVĚNÝ PŘÍHRADOVÝ VAZNÍK TYPU "GANG-NAIL"
- MW tl. 200 mm – TEPELNÁ IZOLACE MEZI SPODNÍ TRÁMY (FOŠNY) VAZNÍKU
- MW tl. 160 mm PODVĚŠENÁ
- CELOPLOŠNĚ PAROZÁBRANA (PL. HMOTNOST 170 g/m2)
- SDK DESKY tl. 15 mm S POŽÁRNÍ ODOLNOSTÍ 30 min
  + AKUSTICKÁ DESKA

STŘECHA (STŘ2a)
- DŘEVĚNÁ PALUBA – MODŘÍN
- DŘEVĚNÝ NOSNÝ ROŠT
- ASFALTOVÝ HYDROIZOLAČNÍ PÁS
- TVRZENÁ TEPELNÁ IZOLACE – SPÁDOVÉ KLÍNY Z KAMENNÉ VLNY POJENÉ ORGANICKOU PRYSKYŘICÍ, V CELÉM OBJEMU HYDROFOBIZOVANÉ NA HORMÍN POVRCHU S NAKAŠÍROVANÝM ASFALTOVÝM PÁSEM λ= 0,040 W/(mK), NAPĚTÍ V TLAKU PŘI STLAČENÍ 10% 0 10=70kPa, tl. 200 mm V MÍSTĚ VPUSTI
- SEPARAČNÍ GEOTEXTILIE 500 g/m2
- PAROZÁBRANA – FOLIE mPVC
- PODKLADNÍ GEOTEXTILIE 500 g/m2

STŘECHA (STŘ2b)
- KAČÍREK
- ASFALTOVÝ HYDROIZOLAČNÍ PÁS
- TVRZENÁ TEPELNÁ IZOLACE – SPÁDOVÉ KLÍNY Z KAMENNÉ VLNY POJENÉ ORGANICKOU PRYSKYŘICÍ, V CELÉM OBJEMU HYDROFOBIZOVANÉ NA HORMÍN POVRCHU S NAKAŠÍROVANÝM ASFALTOVÝM PÁSEM λ= 0,040 W/(mK), NAPĚTÍ V TLAKU PŘI STLAČENÍ 10% 0 10=70kPa, tl.200 mm V MÍSTĚ VPUSTI
- SEPARAČNÍ GEOTEXTILIE 500 g/m2
- PAROZÁBRANA – FOLIE mPVC
- PODKLADNÍ GEOTEXTILIE 500+g/m2

STŘECHA (STŘ3)
- ROZCHODNÍKOVÁ VEGETAČNÍ ROHOŽ
- STŘEŠNÍ EXTENZIVNÍ SUBSTRÁT TL. 80 MM
- SEPARAČNÍ GEOTEXTILIE
- NOPOVÁ FOLIE
- NETKANÁ TEXTILIE
- ASFALTOVÝ HYDROIZOLAČNÍ PÁS
- TVRZENÁ TEPELNÁ IZOLACE – SPÁDOVÉ KLÍNY Z KAMENNÉ VLNY POJENÉ ORGANICKOU PRYSKYŘICÍ, V CELÉM OBJEMU HYDROFOBIZOVANÉ NA HORMÍN POVRCHU S NAKAŠÍROVANÝM ASFALTOVÝM PÁSEM λ= 0,040 W/(mK), NAPĚTÍ V TLAKU PŘI STLAČENÍ 10% 0 10=70kPa
- SEPARAČNÍ GEOTEXTILIE 500 g/m2
- PAROZÁBRANA – FOLIE mPVC
- PODKLADNÍ GEOTEXTILIE 500 g/m2

∓0,000 = stávající podlaha 1.NP

Atelier Tišnovka	NÁSTAVBA A STAVEBNÍ ÚPRAVY ZÁKLADNÍ ŠKOLY V POPŮVKÁCH, ŠKOLNÍ 63/9	AUTORIZOVANÝ ARCHITEKT: ING. ARCH. MILOŠ KLEMENT	ATELIER TIŠNOVKA ATELIER KLEMENT, TODOROV TIŠNOVSKÁ 145, 61400 BRNO TEL.:776 044 291 E-MAIL: klement@tisnovka.cz www.tisnovka.cz
		AUTOR NÁVRHU: ING. ARCH. RŮŽENA KLEMENTOVÁ	
		VYPRACOVALA: ING. ARCH. RŮŽENA KLEMENTOVÁ, ING. JANA HOUZAROVÁ	
		INVESTOR: OBEC POPŮVKY, NÁVES 32/25, 664 41 POPŮVKY	
	D.1.1. ARCHITEKTONICKO STAVEBNÍ ČÁST	DATUM: LEDEN 2024 FORMÁT: 3 x A4 ZAK.Č.: 10/2023	MĚŘÍTKO: 1 : 100
		STUPEŇ: DOKUMENTACE PRO PROVEDENÍ STAVBY	
SO01	PŮDORYS STŘECHY - NÁVRH		ČÍSLO VÝKRESU: D.1.1.27