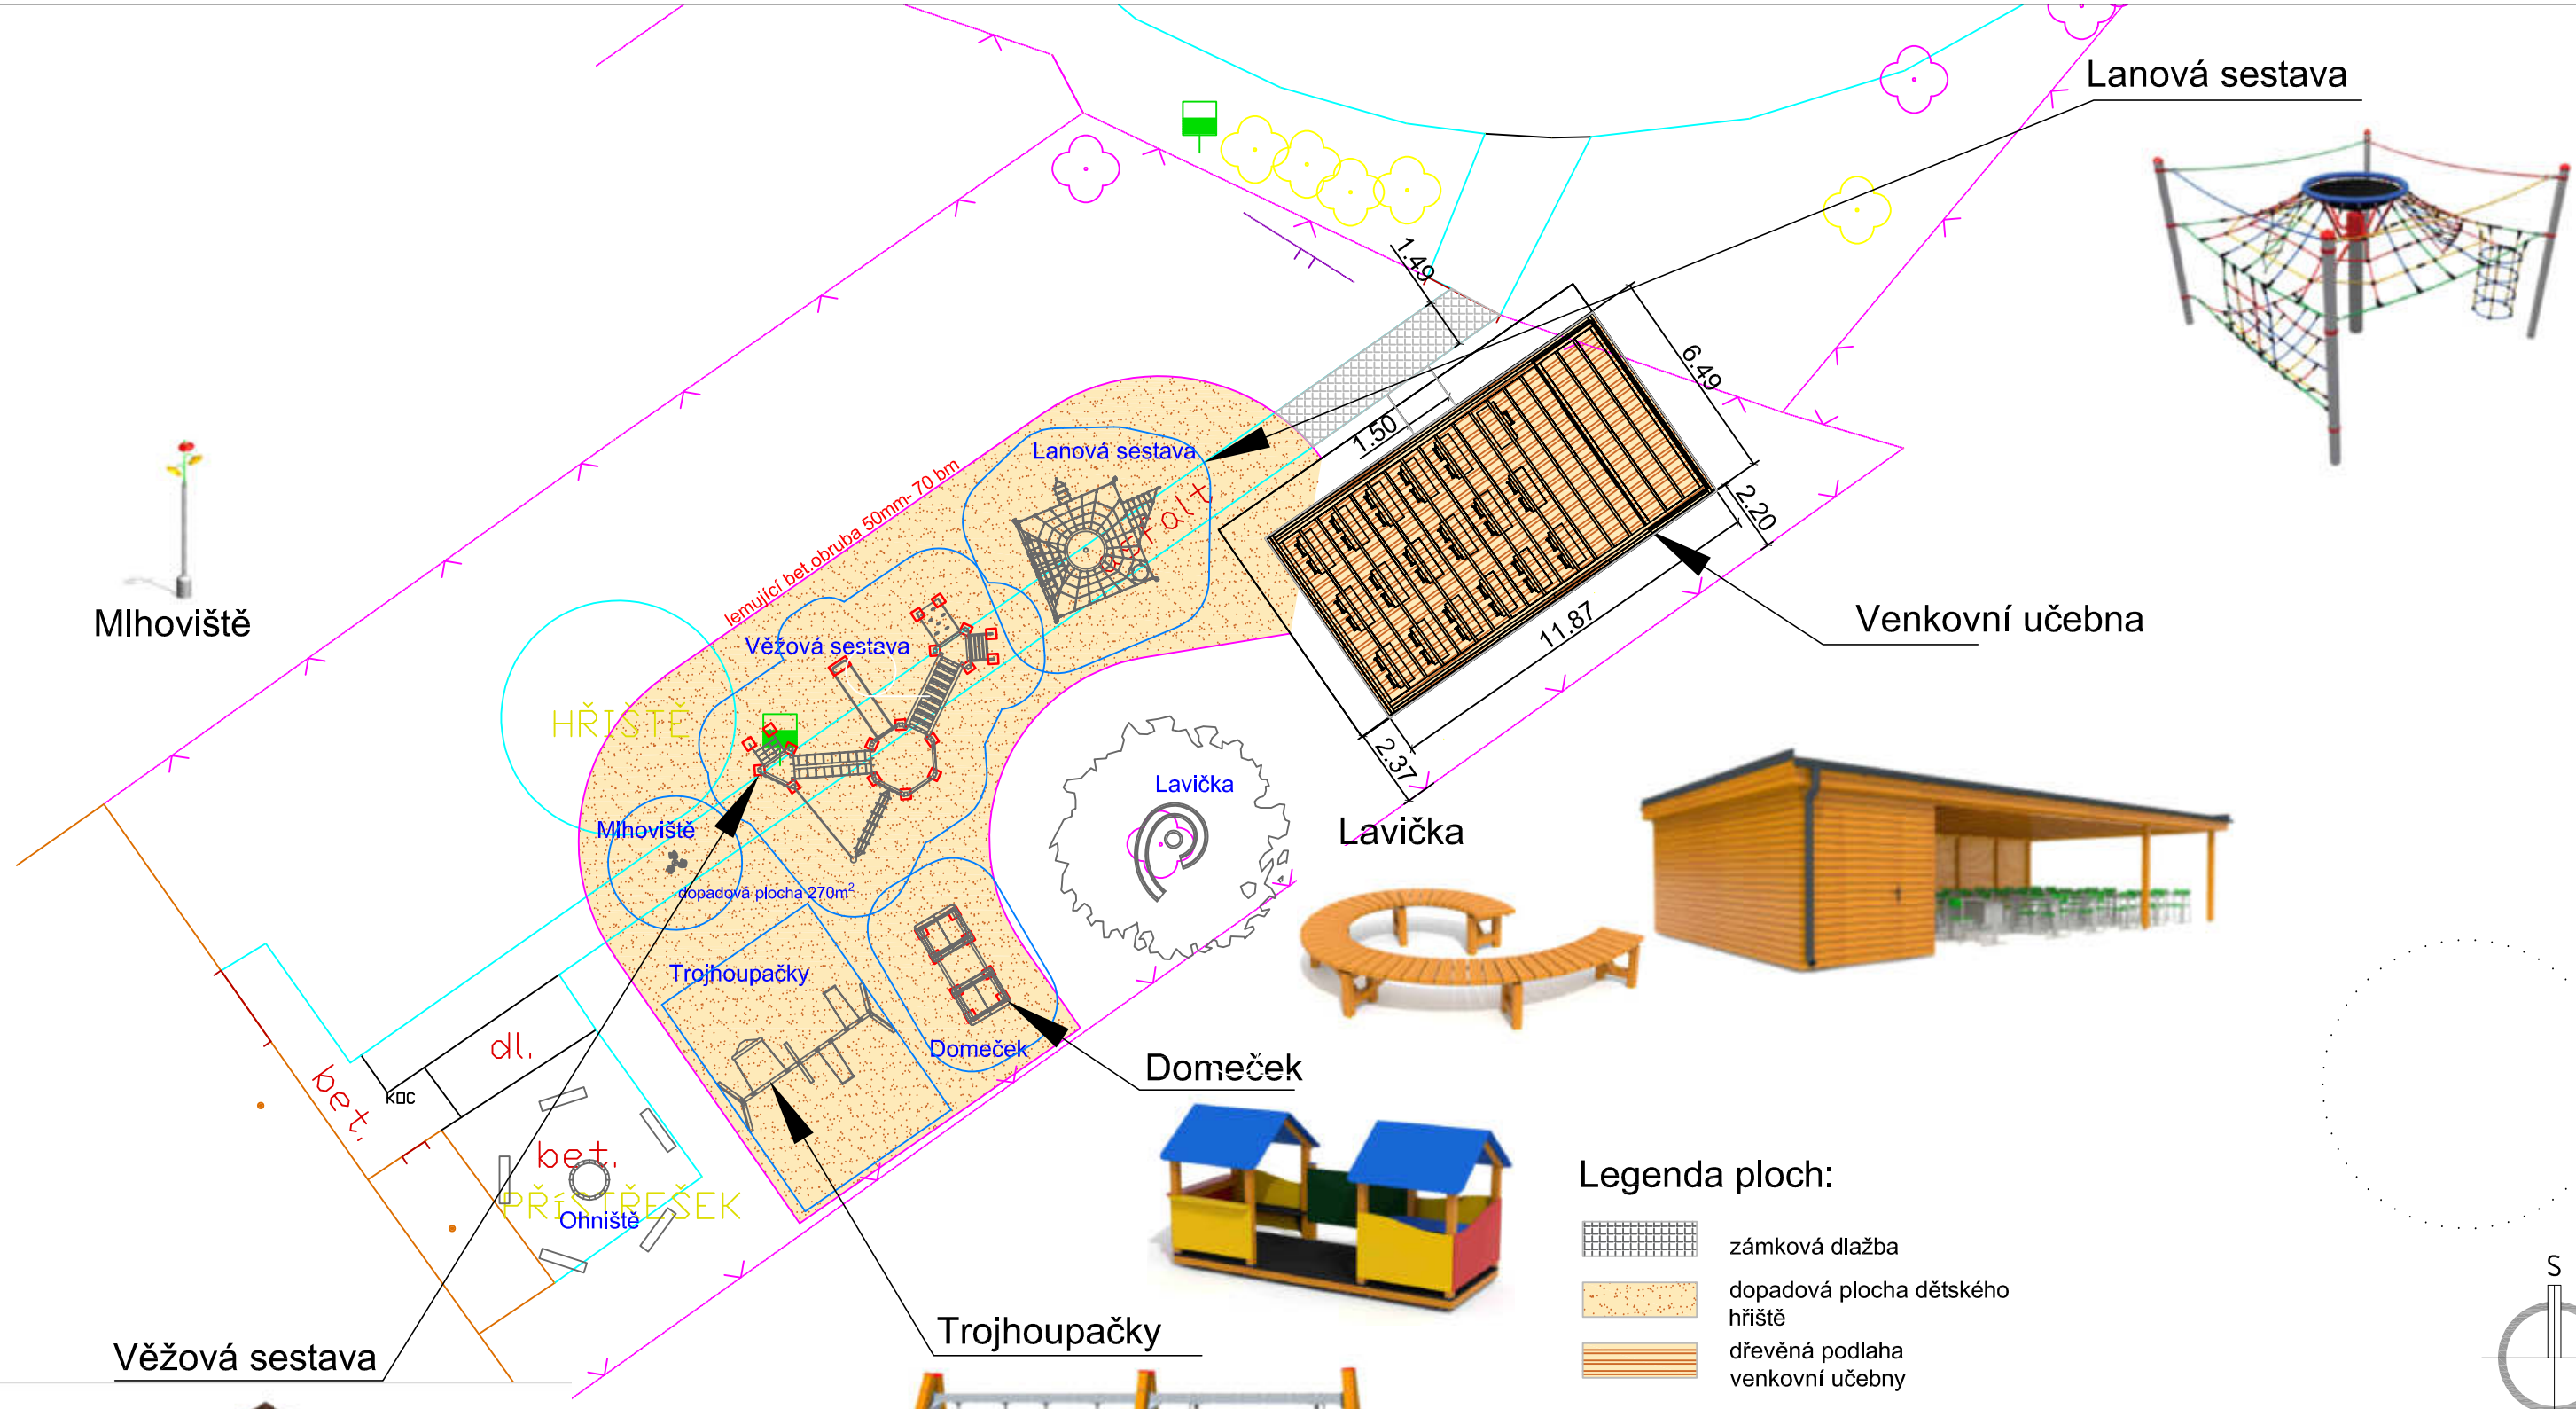

Legenda ploch:

- zámková dlažba
- dopadová plocha dětského hřiště
- dřevěná podlaha venkovní učebny

S

Autorizace : Ing. Jiří Viktorín, autorizace ČKAIT č.1301307, Pozemní stavby

Zpracoval: EVA PALOVÁ , projekční a inženýrská činnost
Svárovec 1012, 763 02 Zlín-Malenovice
projekční kancelář: Jar.Staši 1314, 763 02 Zlín 4 Malenovice

EVA PALOVÁ
projekce sportovních staveb
IČO: 743 96 722
sídlo : Svárovec 1012, 763 02 Zlín www.palova.cz
studio : J. Staši 1314, 763 02 Zlín 4 tel.: 608812190

Zadavatel : 1. Základní škola Holešov
Smetanovy sady 630
769 01 Holešov

Investor : Město Holešov
Masarykova 628, 769 01 Holešov
IČO:00287172, DIČ:CZ00287172

Místo stavby: školní areál u 1.ZŠ Holešov, parc.č. 1607

Název stavby:
DOPLNĚNÍ ŠKOLNÍHO AREÁLU VENKOVNÍ UČEBNA A HERNÍ VYBAVENÍ

Místo stavby: **1. ZŠ V HOLEŠOVĚ**

Název výkr.: PŮDORYS UMÍSTĚNÍ PRVKŮ

Stupeň:	DÚS
Datum:	06 / 2022
Č. zakázky:	11-5- 2022
Měřítko:	1: 200
Č.výkresu:	D.1.1.2