


# ŘEZ SKLADBOU - TARTANOVÝ POVRCH DĚTSKÉHO HŘIŠTĚ

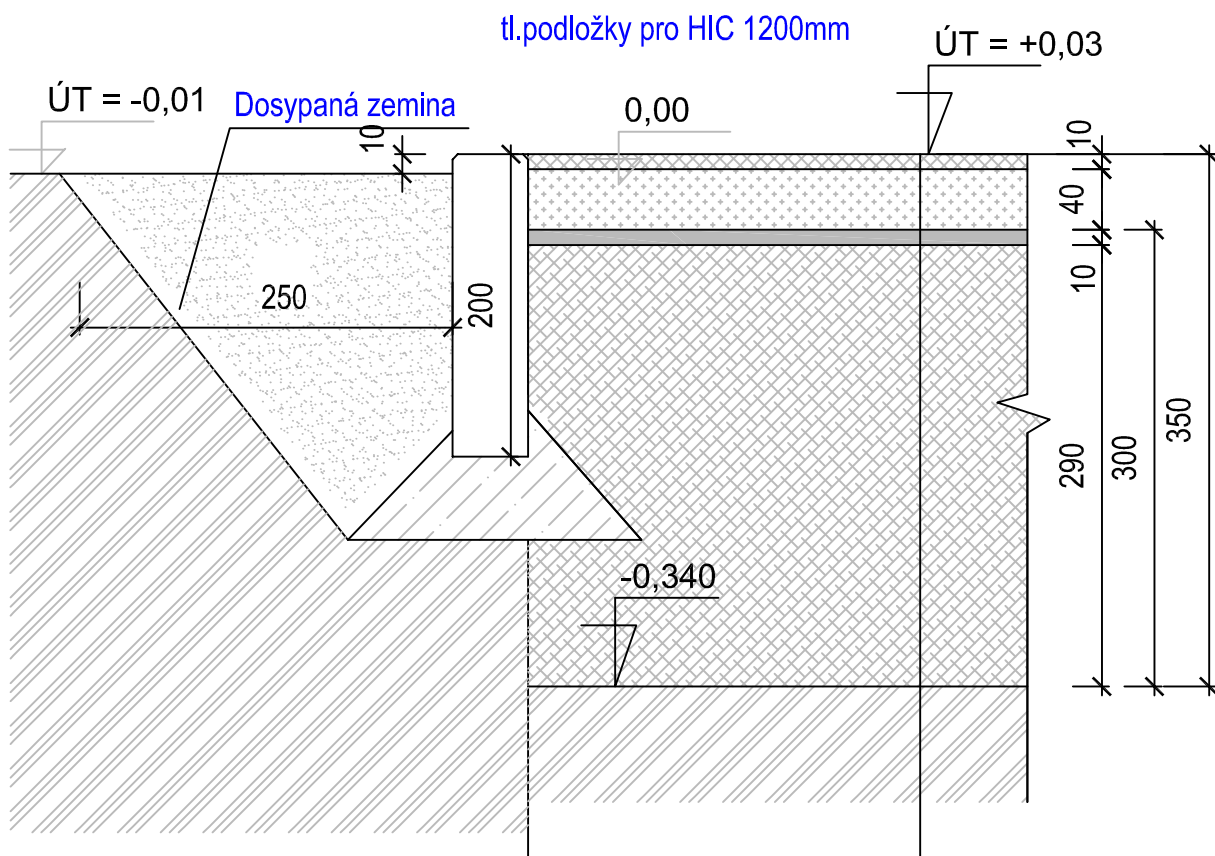


- 10 mm pryžový povrch EPDM (EPDM granulát + pojivo)
- 40 mm tlumící vrstva SBR granulát + PU pojivo  
(dle HIC doporučených hracích prvků, max. 120cm  
tl. vrstvy dle certifikačního protokolu dodavatele )
- 10 mm zhutněné drcené kamenivo frakce 0-4mm
- 40 mm zhutněné drcené kamenivo frakce 4-8 mm
- 250 mm zhutněné drcené kamenivo frakce 0-32 mm
- rostlý terén - zhutnění na 25MPa

Autorizace : Ing. Jiří Viktorín, autorizace ČKAIT č.1301307, Pozemní stavby

Zpracoval: EVA PALOVÁ , projekční a inženýrská činnost  
Svárovec 1012, 763 02 Zlín-Malenovice  
projekční kancelář: Jar.Staši 1314, 763 02 Zlín 4 Malenovice

Zadavatel : 1. Základní škola Holešov  
Smetanovy sady 630  
769 01 Holešov

Investor : Město Holešov  
Masarykova 628, 769 01 Holešov  
IČO:00287172, DIČ:CZ00287172

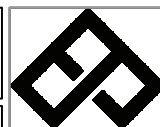

**EVA PALOVÁ**

projekce sportovních staveb  
IČO: 743 96 722

sídlo : Svárovec 1012, 763 02 Zlín  
studio : J. Staši 1314, 763 02 Zlín 4

www.palova.cz  
tel.: 608812190

Místo stavby:  
školní areál u 1.ZŠ Holešov, parc.č. 1607

Název stavby:

**DOPLNĚNÍ ŠKOLNÍHO AREÁLU  
VENKOVNÍ UČEBNA A HERNÍ VYBAVENÍ**

Místo stavby:

**1. ZŠ V HOLEŠOVĚ**

Název výkr.:

**ŘEZ DOPADOVOU PLOCHOU**

Stupeň: DÚS

Datum: 06 / 2022

Č. zakázky: 11-5- 2022

Měřítko: 1: 25

Č.výkresu: D.1.1.4