



AKCE: MÍSTNOST 222 A 223 - JAZYKOVÁ UČ. ZÁKLADNÍ ŠKOLA ČÁSLAV, SADOVÁ		<div>4DESIGN AVI</div> <div>DESIGN 4AVI s.r.o. design4avi@design4avi.cz 102 00 PRAHA 10, Pražská 63</div>		
VYPRACOVAL:	Sebastian Fenyk			
VEDOUČÍ PROJEKTANT:	Ing. Petr Hruběš	DATUM:	01/2023	Č. PARÉ:
INVESTOR: Základní škola Čáslav, Sadová 1756, okres Kutná Hora Sadová 1756, Čáslav-Nové Město, 286 01 Čáslav		STUPEŇ:	DVD	
		MĚŘÍTKO:		
OBSAH: MÍSTNOST 222 A 223 - JAZYKOVÁ UČ. ROZVRŽENÍ AV TECHNIKY		Č. VÝKRESU: 01		

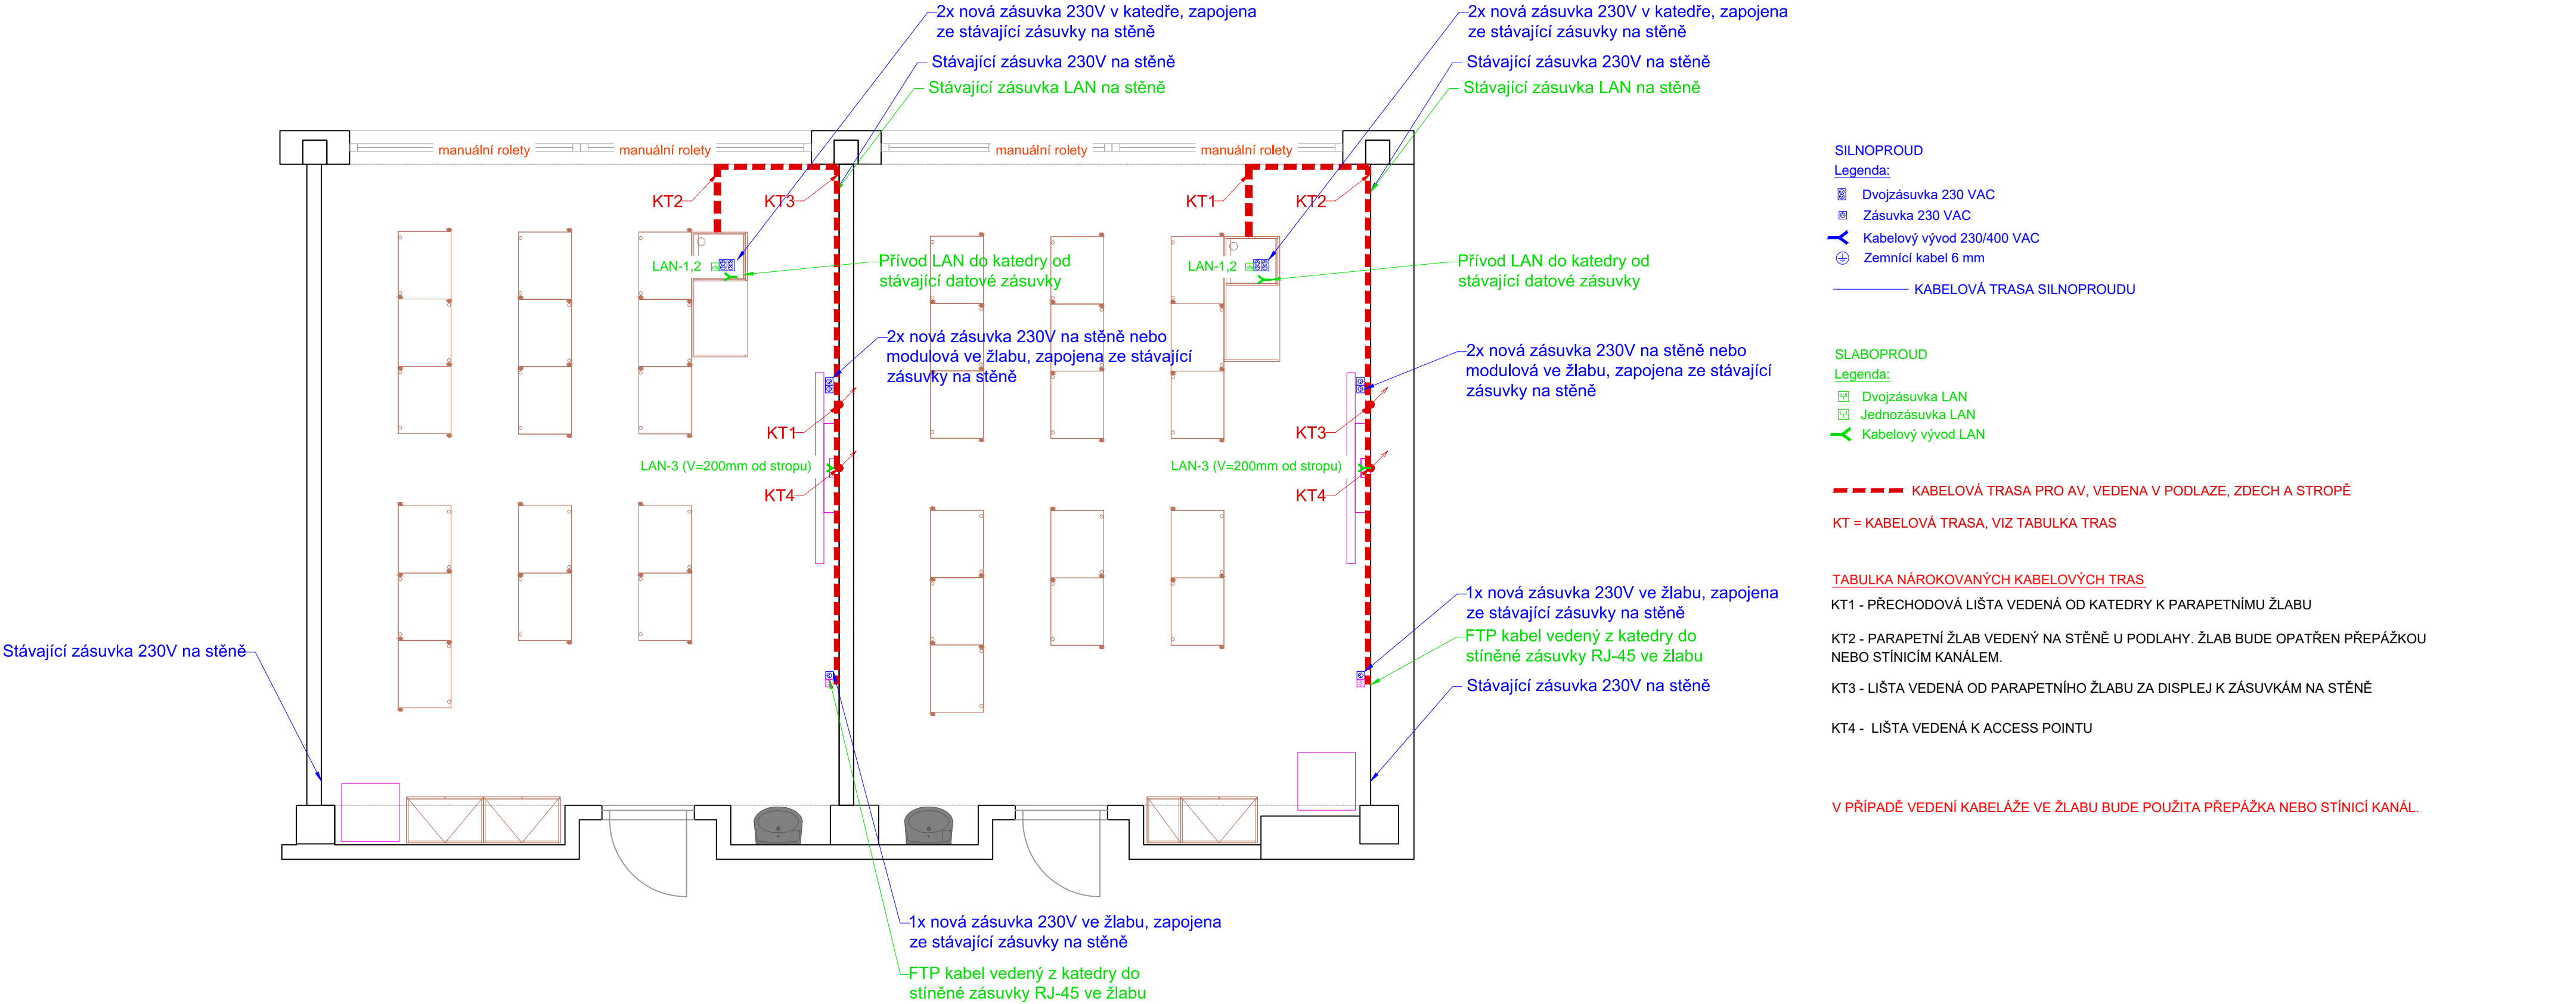

Stavební příprava pro interaktivní displej na výškově nastavitelném držáku na stěnu

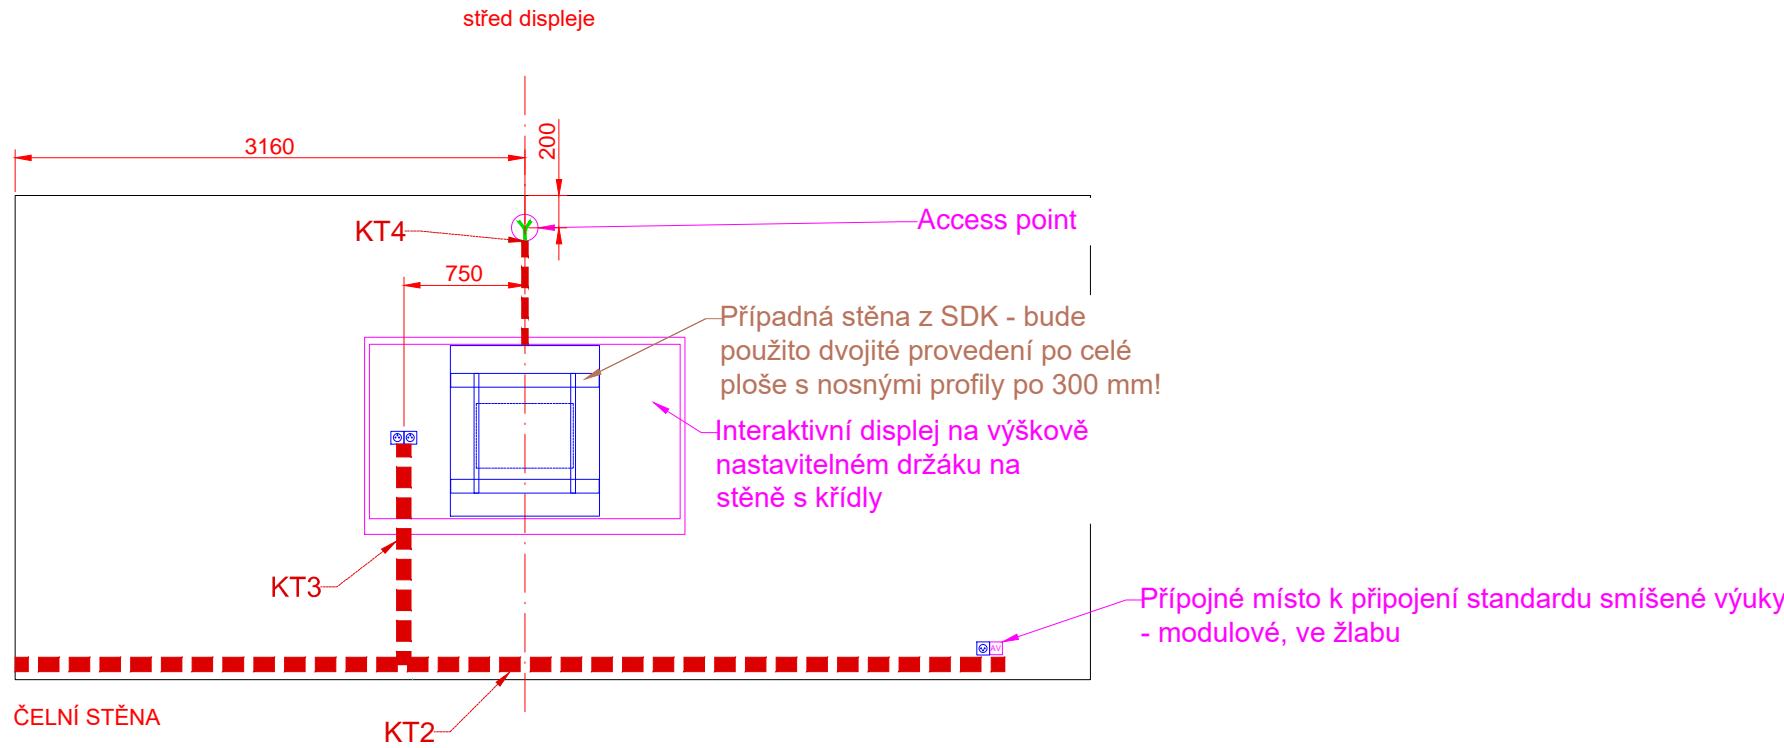

AKCE:		MÍSTNOST 222 A 223 - JAZYKOVÁ UČ. ZÁKLADNÍ ŠKOLA ČÁSLAV, SADOVÁ		<div><div>4</div><div>DESIGN</div><div>AVI</div></div> <div>DESIGN 4AVI s.r.o. design4avi@design4avi.cz 102 00 PRAHA 10, Pražská 63</div>		
VYPRACOVAL:		Sebastian Fenyk				
VEDOUČÍ PROJEKTANT:		Ing. Petr Hrubeš		DATUM:	01/2023	Č. PARÉ:
INVESTOR:		Základní škola Čáslav, Sadová 1756, okres Kutná Hora Sadová 1756, Čáslav-Nové Město, 286 01 Čáslav		STUPEŇ:	DVD	
				MĚŘÍTKO:		
OBSAH:		MÍSTNOST 222 A 223 - JAZYKOVÁ UČ. ROZVRŽENÍ SILNOPROUDU, SLABOPROUDU A TRAS		Č. VÝKRESU: 02		