POHLED ČELNÍ - NAVRŽENÝ STAV

LEGENDA POVRCHOVÝCH ÚPRAV:

1. FASÁDNÍ NÁTĚR NOVÝ - OKR
2. ŠAMBRÁNA OKNA, BÍLÁ
3. OKNO PLASTOVÉ BÍLÉ
4. STŘEŠNÍ KRYTINA PLECHOVÁ
5. DVEŘE DŘEVĚNÉ, VSTUPNÍ
6. KERAMICKÝ SOKL, HNĚDÝ
7. OPLECHOVÁNÍ VIKÝŘŮ, STŘECHY, ŠEDÉ
8. FASÁDNÍ NÁTĚR NOVÝ - BÍLÝ
9. NEREZOVÝ TROJPLÁŠŤOVÝ KOMÍN

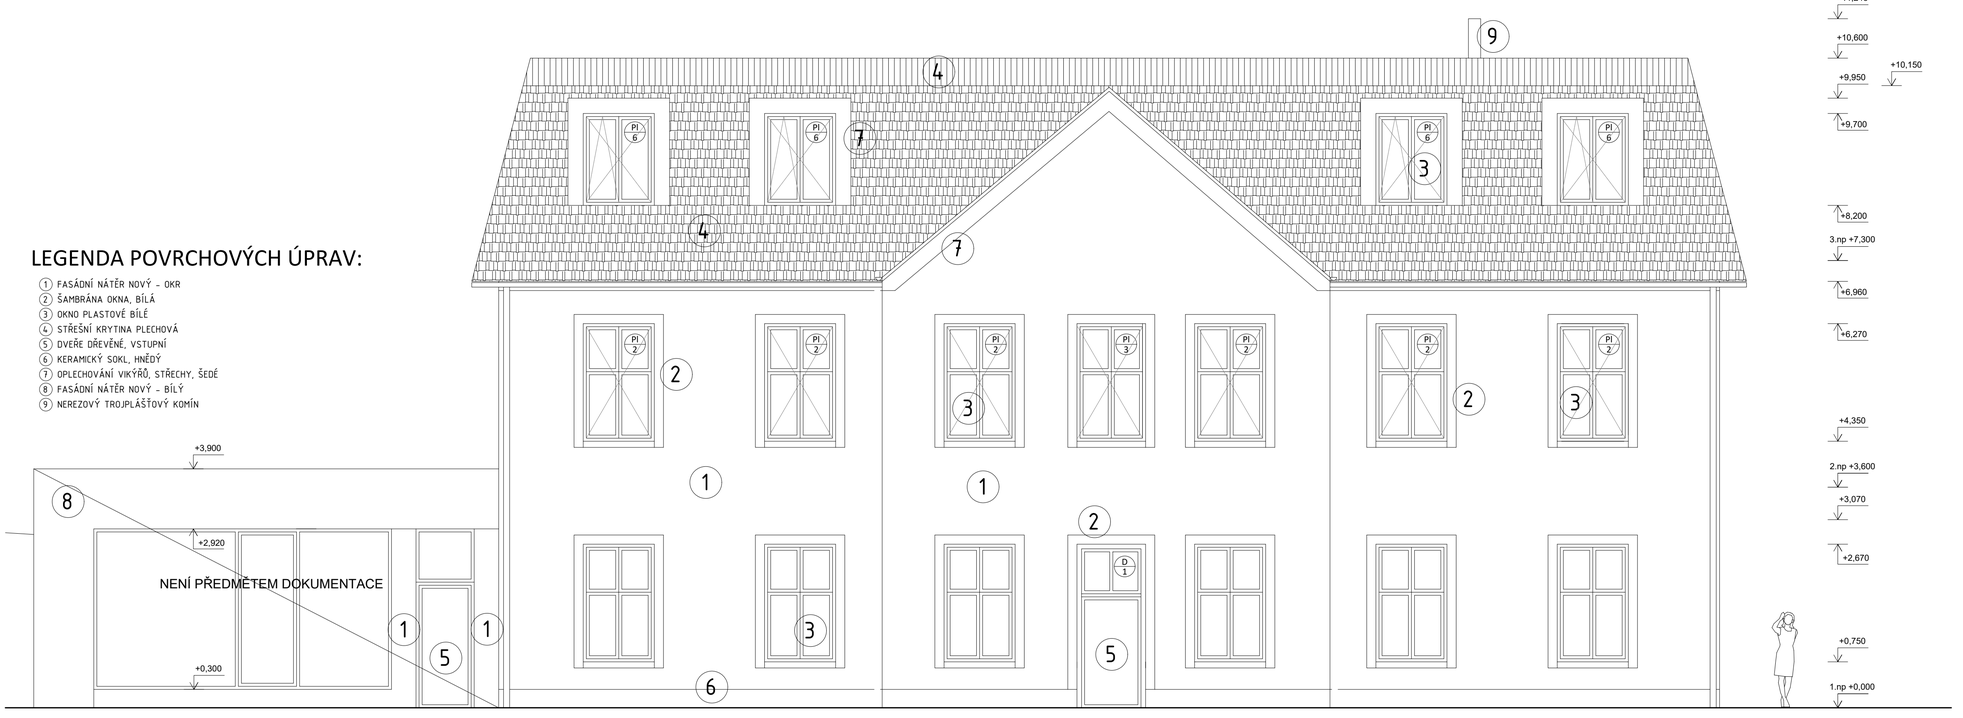

POZNÁMKY

- V PRŮBĚHU VÝSTAVBY JE TŘEBA HLÍDAT SVISLOU NÁVAZNOST HRAN OKENNÍCH OTVORŮ NÁSTAVBY!!!
-V MÍSTĚ SVAHU PROVÉZT SVAHOVÁNÍ PROTI VODĚ

Tato dokumentace je autorským dílem a může být použitá výhradně k účelu na ní uvedenému a smluvně dohodnutému mezi autorem a objednatelem. Použití pro jiné účely, kopírování, reprodukci, a nebo seznámení třetích osob s obsahem této dokumentace je možné jen v rozsahu smluvně dohodnutém.

AUTORIZACE / AUTHORIZATION

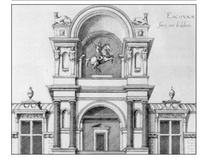

REVISION	POPIS / DESCRIPTION	DATUM / DATE
-	-	-
-	-	-
-	-	-
-	-	-
-	-	-
-	-	-
-	-	-
-	-	-
-	-	-

SCHÉMA / SCHEME

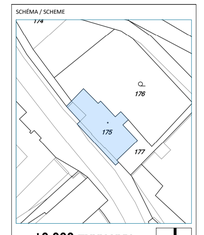

±0,000 =xxx,xxx
SOUŘ. SYSTÉM S-JTSK / GRID SYSTEM S-JTSK
VÝŠKOVÝ SYSTÉM BpV / VERTICAL SYSTEM BpV

STAVBA / PROJECT

Bytový dům Diváky, Rekonstrukce budovy školy

UMÍSTĚNÍ / LOCATION

DIVÁKY, čp.:1279, par.č.:1840

INVESTOR/DEVELOPER

SUNRISE
evropský nadační fond,
Diváky č.p.2, 691 71, Diváky

GENERÁLNÍ PROJEKTANT / EXECUTIVE ARCHITECT

VIKTORIN architecture studio

VeVelkém.cz s.r.o.
Ing. arch. Jan Viktorin
Zábrdovická 15/16a
info@janviktorin.cz
IČ:28357647
tel: 724 032 386
614 00 Brno
www.janviktorin.cz

Číslo zakázky / Project ref. xxx xxx 2017

HLAVNÍ INŽENÝR PROJEKTU / PROJECT ENGINEER

Ing. Ivo Škarvada

ARCHITEKT PROJEKTU / LOCAL ARCHITECT

Ing. arch. Jan Viktorin

HLAVNÍ STATIK PROJEKTU / STRUCTURAL ENGINEER

Ing. Martin Čajda

ZPRACOVATEL / SUBCONTRACTOR

VIKTORIN architecture studio

ODPOVĚDNÍ PROJEKTANT / CONSTRUCTION ENG.

Ing. Ivo Škarvada

VYPRACOVAL / DRAWN BY

Ing. arch. Jan Chladil, Ph.D.

KONTROLOVAL / CHECKED BY

Ing. arch. Jan Viktorin

Číslo zakázky / Project ref. xxx xxx 2017

STUPEŇ DOKUMENTACE / DESIGN STAGE

DOKUMENTACE PRO PROVÁDĚNÍ STAVBY (DPS)

STAVEBNÍ OBJEKT /

SO 01 REKONSTRUKCE BUDOVY ŠKOLY

1) OBCHODNÍ SOUBOR / REKONSTRUKCE BUDOVY ŠKOLY

2) SUBSOUBOR / STAVEBNÍ ČÁST

3) ČÁST / PŮDORYS

4) PROFESE /

NÁZEV DOKUMENTU / DOCUMENT TITLE

POHLED ČELNÍ,
DIVÁKY, čp.:2, par.č.:175

VÝSTUPNÍ KONTROLA / JMÉNO / NAME | PODPIS / SIGNATURE | ČÍSLO PARÉ

DATUM / DATE			MĚŘÍTKO / SCALE		POČET FORMÁTŮ A4 / NUMBER A4		
15.08.2017			1:50		8		
OZNAČENÍ PROJEKTU	STUPEŇ DOKUMENTACE	OBCHODNÍ SOUBOR	SUBSOUBOR	ČÁST	PROFESE	ČÍSLO PŘÍLOHY	ČÍSLO REVIZE
	DPS					8	00