



Zapojení silnoprůdu

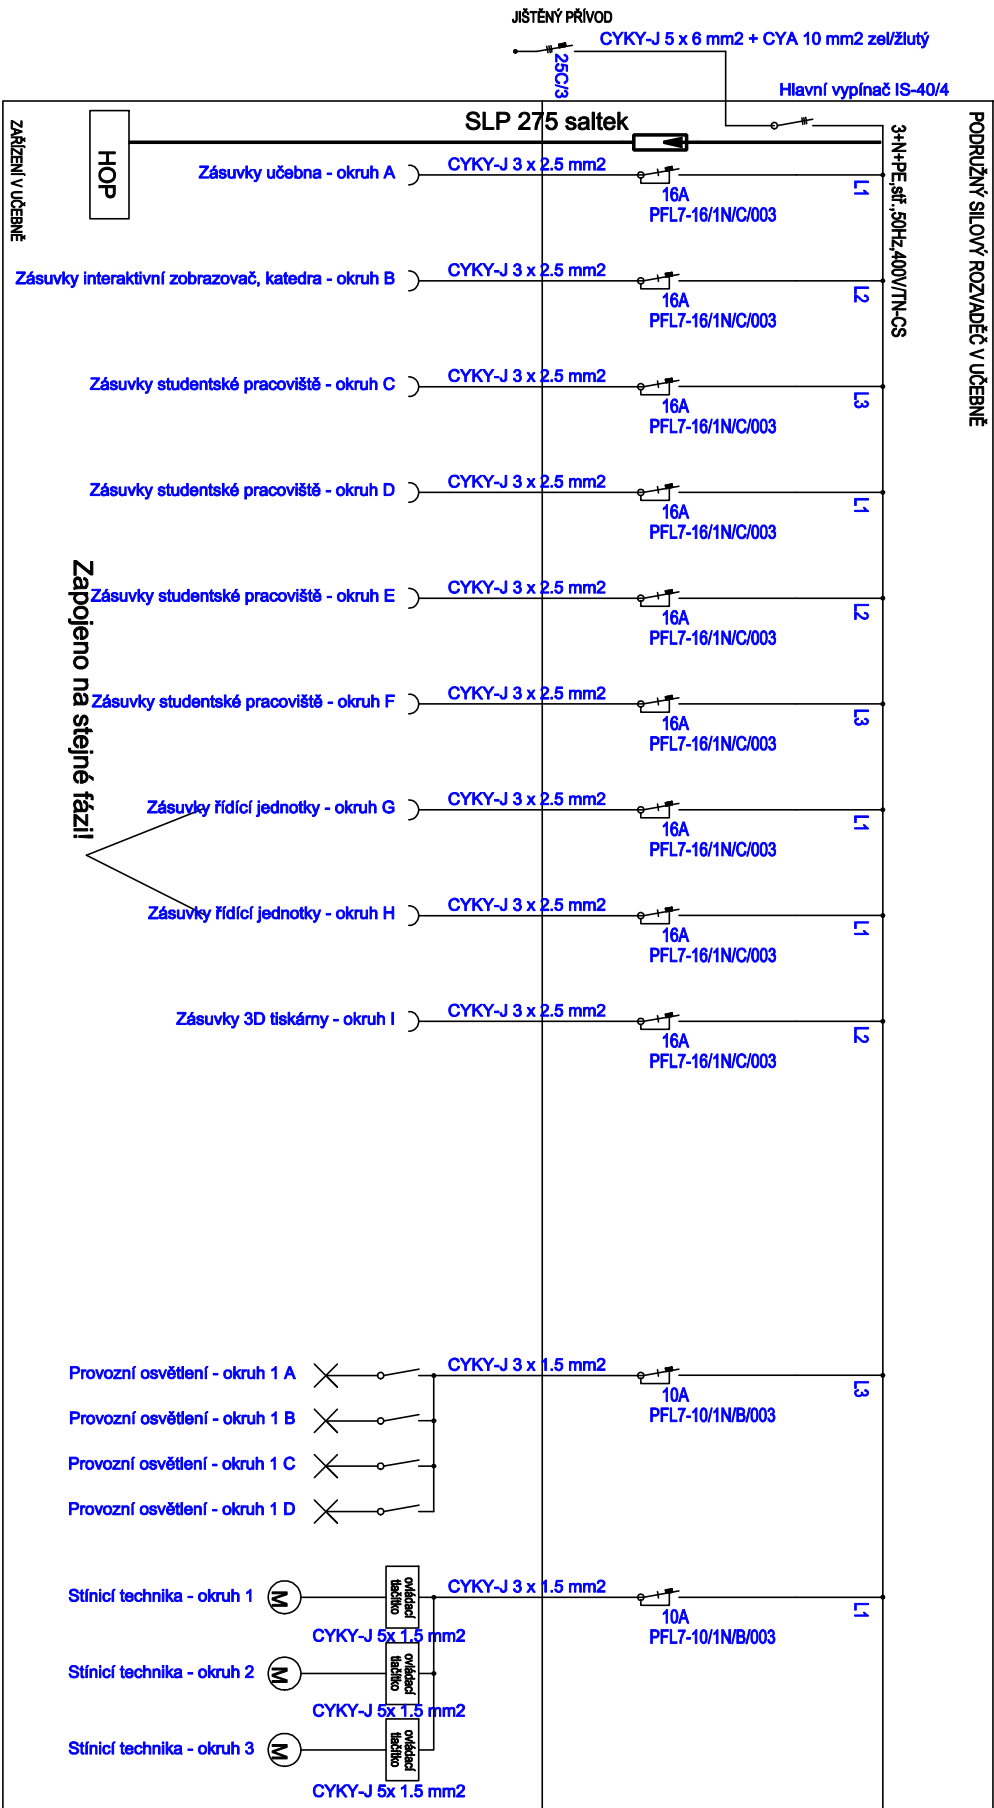

Výkres osazení silového rozvaděče 36DIN

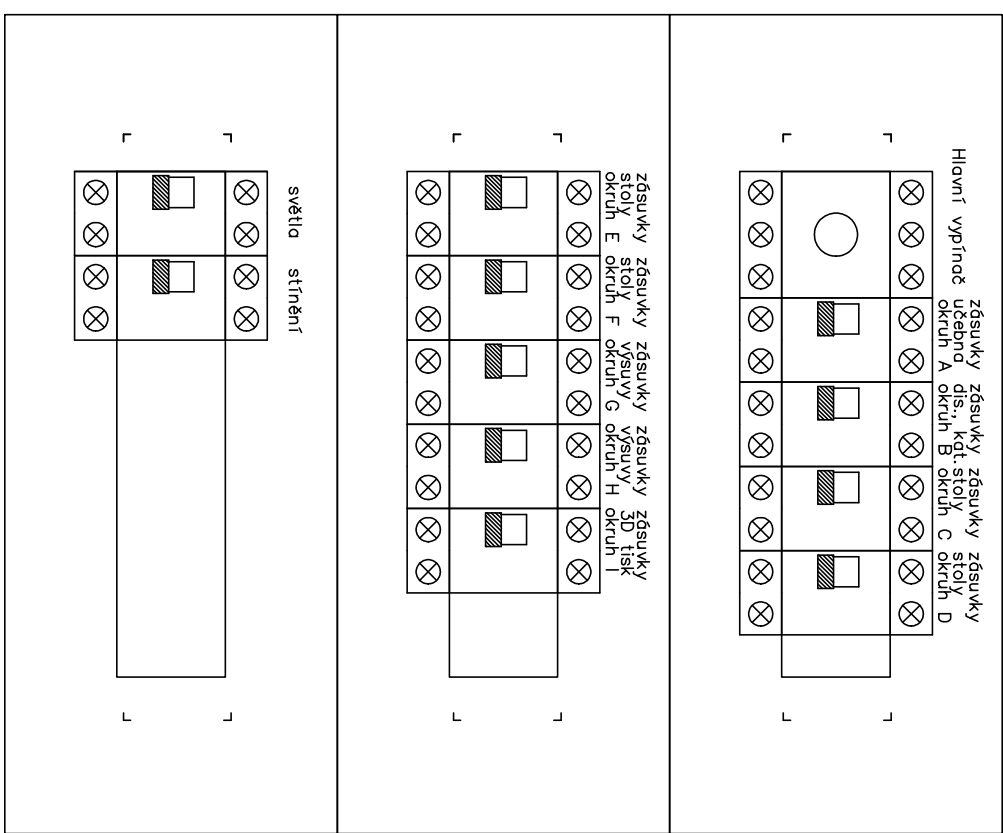

Autorizace projektu:		Ing. Petr Zavadil	Ověřeno a schváleno: Ověřeno a schváleno: Ověřeno a schváleno:
Vedoucí/kontrola projektu:		Ing. Petr Zavadil	
Výpracovi:		Ing. Petr Zavadil	
		-	
Kreslil:		Ing. arch. Olha Prokopova	
Kroji:		Jihomoravský	Místo: Základní škola Ivanovice na Hané, Tyršova 218/4, 683 23 Ivanovice na Hané, parc. č. 1730, k.ú. Ivanovice na Hané
Investor:		ZŠ IVANOVICE NA HANÉ, Tyršova 218/4, 683 23 Ivanovice na Hané, IČ: 462 70 876	
Název stavby:		Rekonstrukce silno a slabo proudé instalace, dobudování WC pro imobilní a vestavba výřahu do stávající šachty, ZŠ Ivanovice na Hané, ul. Tyršova 218/4	
Obsah výkresu:		Místnost 0.27a - Učebna informatiky - Rozvaděč	