

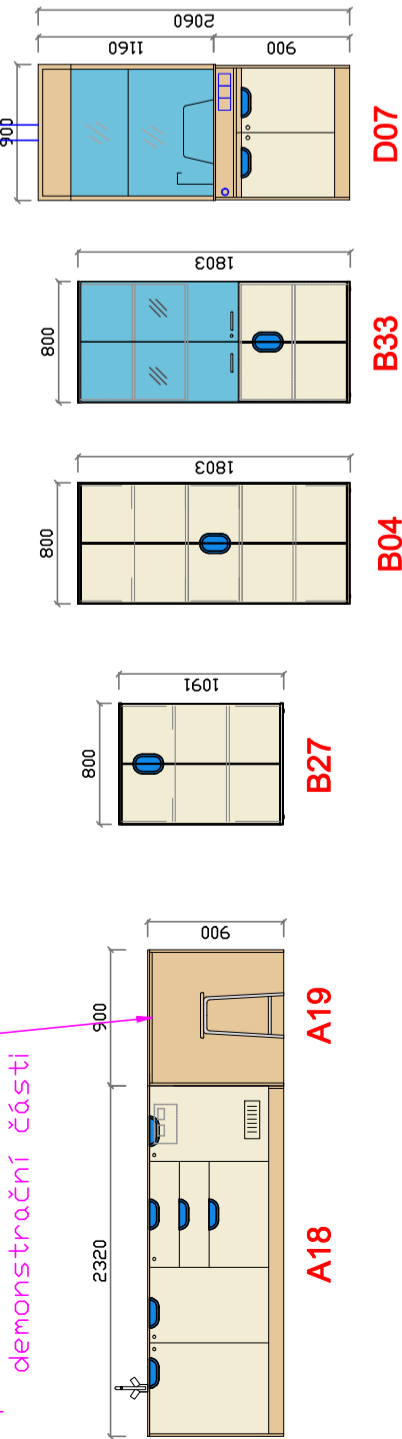
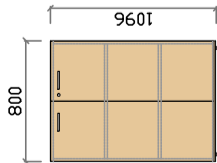


# Chemie - m.č. 2.10

Katedra bude upravena, aby umožňovala umístění parapetního žlabu na bok demonstrační části


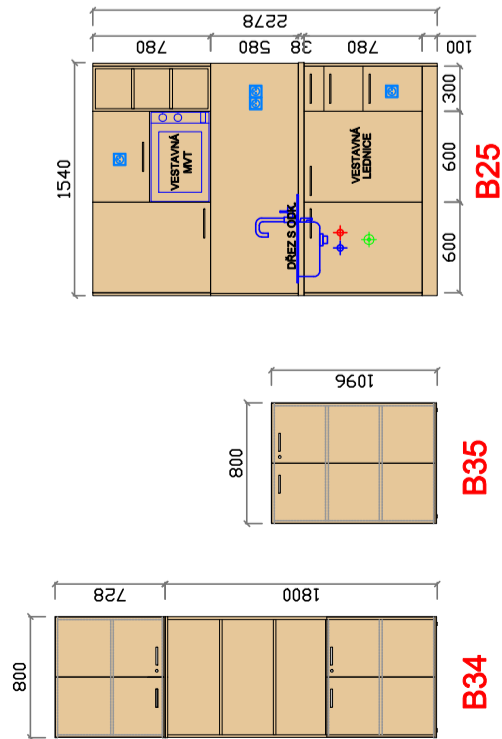


# Kabinet chemie - m.č. 2.11

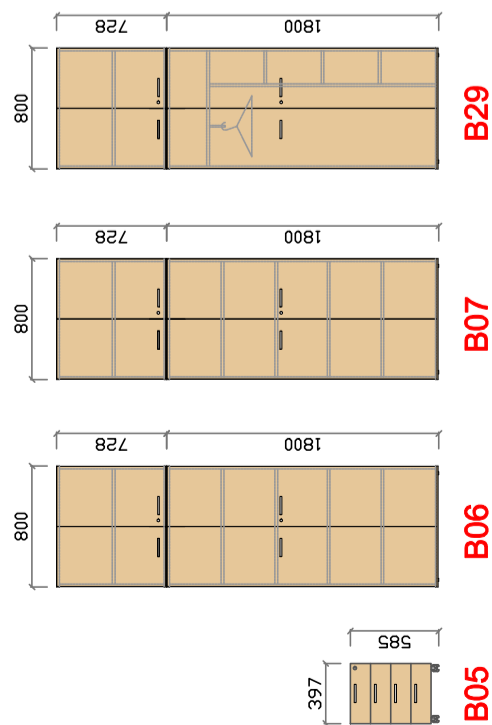

# Chemie - m.č. 2.10

- Demontáž stupínku
- Technika pro vyučujícího
  - umístěna v katedře a na desce katedry
- Dobíjecí stanice
  - Stolní vizualizér
  - Připojné místa HDMI a USB v parapetním žlabu na boku katedry

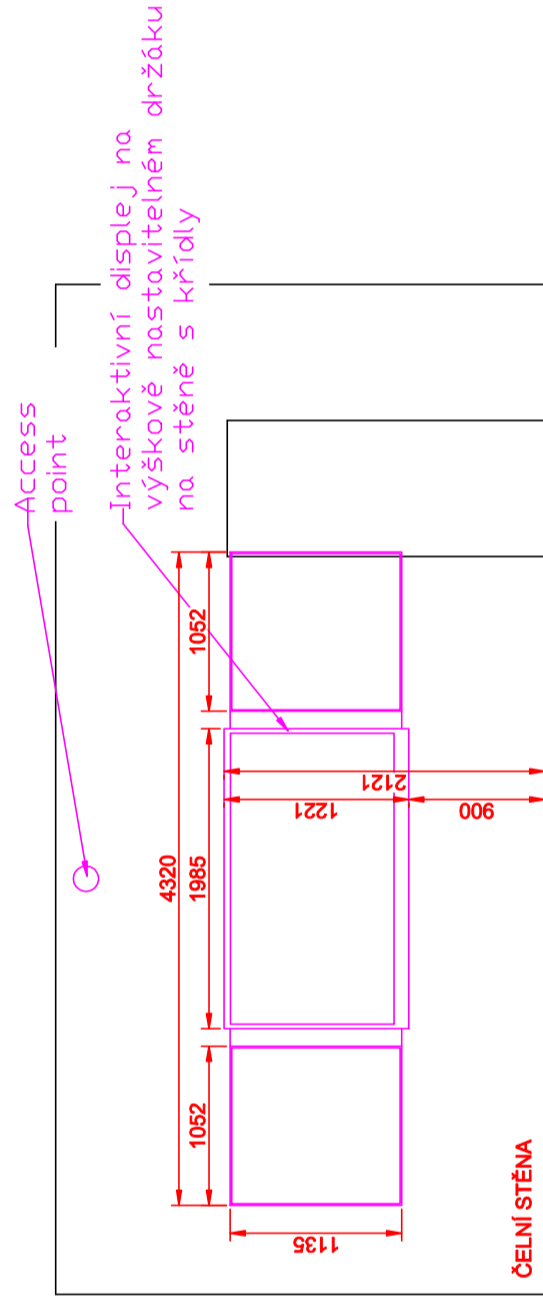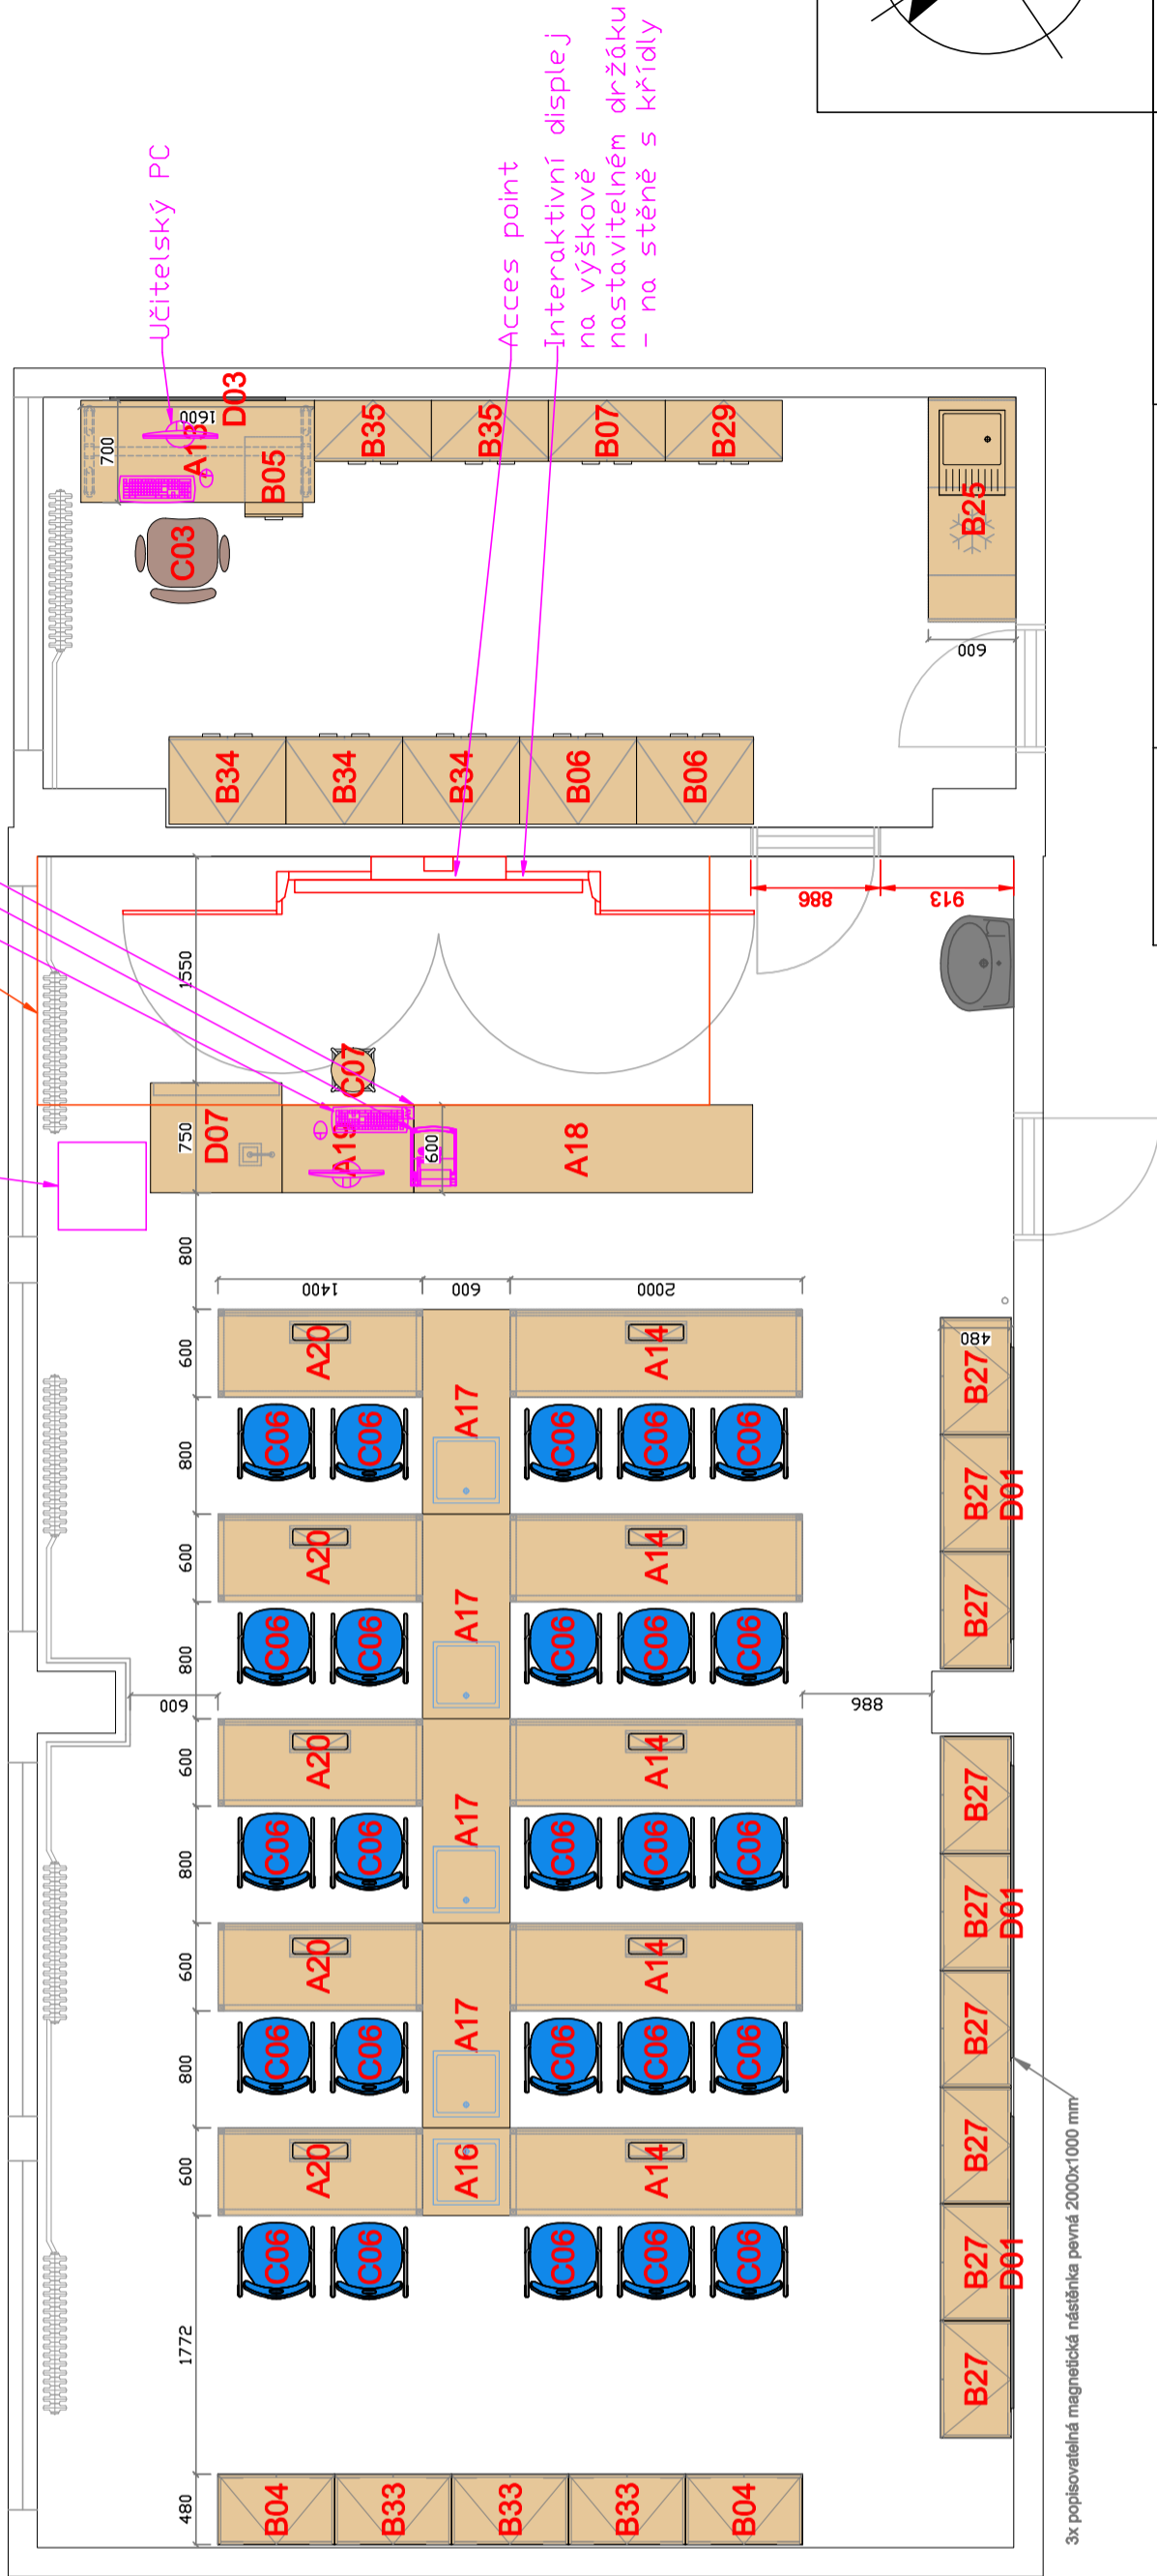

Autorizece projektu:	Ing. Petr Zavadiil	Ořadk rozřlka:
Vedoucí/kontrola projektu:	Ing. Petr Zavadiil	
Vypocovatel:	Ing. Petr Zavadiil	
	-	
Kreslitel:	Ing. arch. Olha Prokopova	
	-	
Kroj:	Jihomoravský	Místo: Základní řkola Ivanovice na Hané, Tyrřšova 218/4, 683 23 Ivanovice na Hané, parc. č. 1730, k.u. Ivanovice na Hané
Investor:	ZŠ IVANOVICE NA HANÉ, Tyrřšova 218/4, 683 23 Ivanovice na Hané, IČ. 462 70 876	
Název stavby:	<b>Rekonstrukce silno a slaboproudé instalace, dobudování WC pro imobilní a vestavba výťahu do stávající řachty, ZŠ Ivanovice na Hané, ul. Tyrřšova 218/4</b>	
Ořadk výřesu:	Místnosti 2.10 a 2.11 - Učebna a kabinet chemie	