




Zapojení silnoproudu

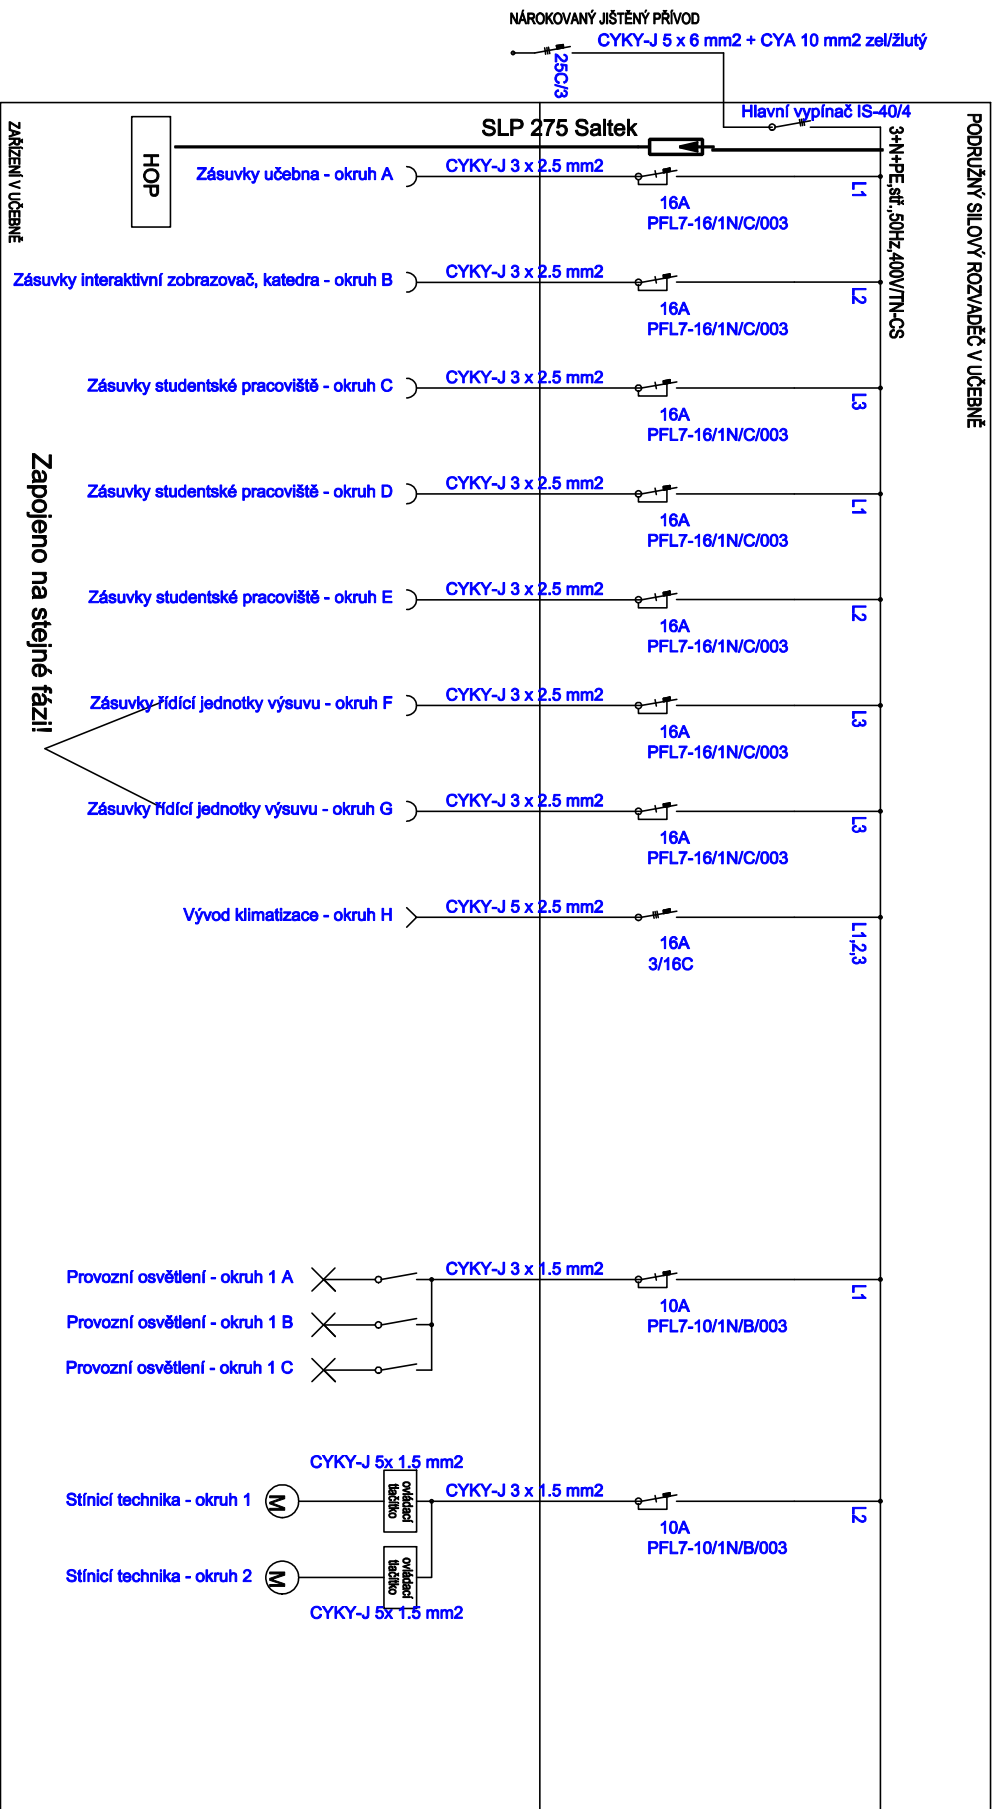

Výkres osazení sílového rozvaděče 36DIN

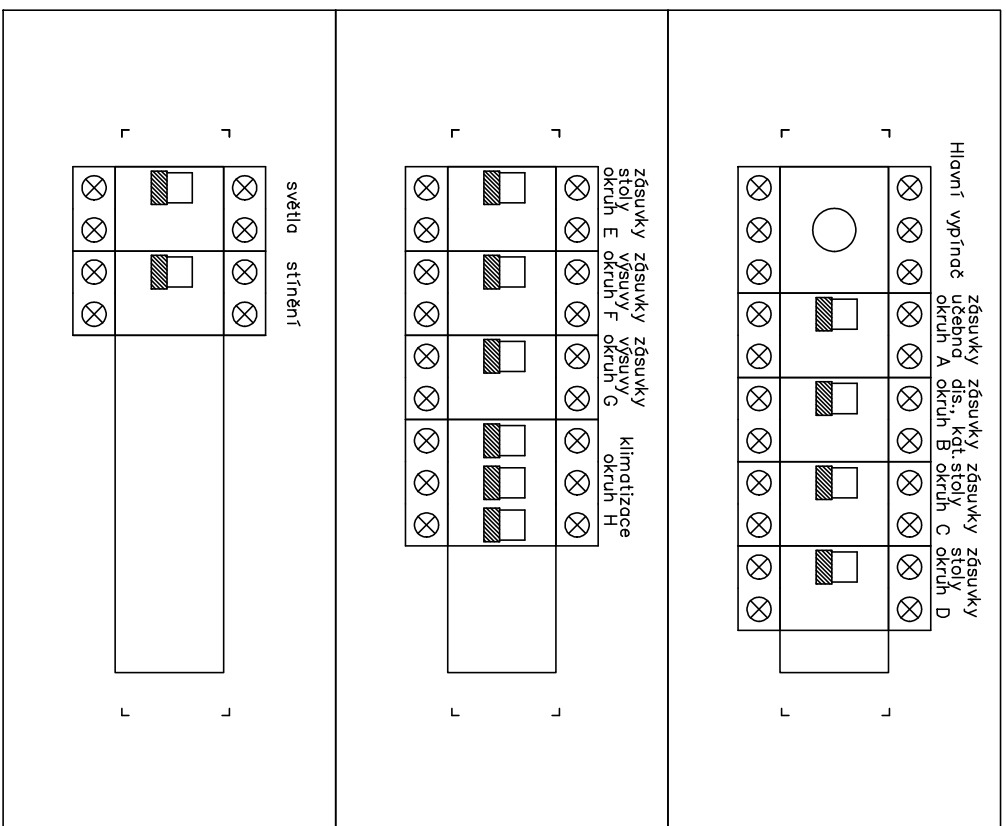

Autorizace projektu:	Ing. Petr Zavředil	Objekt rozlika:
Veďoucí/kontrola projektu:	Ing. Petr Zavředil	
Výpracovatel:	Ing. Petr Zavředil	
	-	
Kreslí:	Ing. arch. Olha Prokopova	
	-	
Kraj:	Jihomoravský	Místo: Základní škola Ivanovice na Hané, Týřšova 218/4, 683 23 Ivanovice na Hané, parc. č. 1730, k.ú. Ivanovice na Hané
Investor:	ZŠ IVANOVCE NA HANÉ, Týřšova 218/4, 683 23 Ivanovice na Hané, IČ: 462 70 876	
Název stavby:	Rekonstrukce silno a slabé proudé instalace, dobudování WC pro imobilní a vestavba výřahu do stávající řacht, ZŠ Ivanovice na Hané, ul. Týřšova 218/4	
Období výřesu:	Místoprost 0.39 - Jazyková učebna - Rozvaděč	

 SPZ DESIGN, s.r.o. Moravská 359/13 779 00 Olomouc - Holice IČ: 278 31 132 telefon: 585 150 411 e-mail: spz.design@seznam.cz web: www.spzdesign.cz	
Účel projektu:	DSP+DVZ
Datum:	9/2023
Číslo archivu(zakázka):	54/23
Datum expedice/výřezu:	11.9. 2023/N1
Formát výřesu:	A4
Měřítko:	1:50
Číslo výřesu:	D.1.4.2a-12