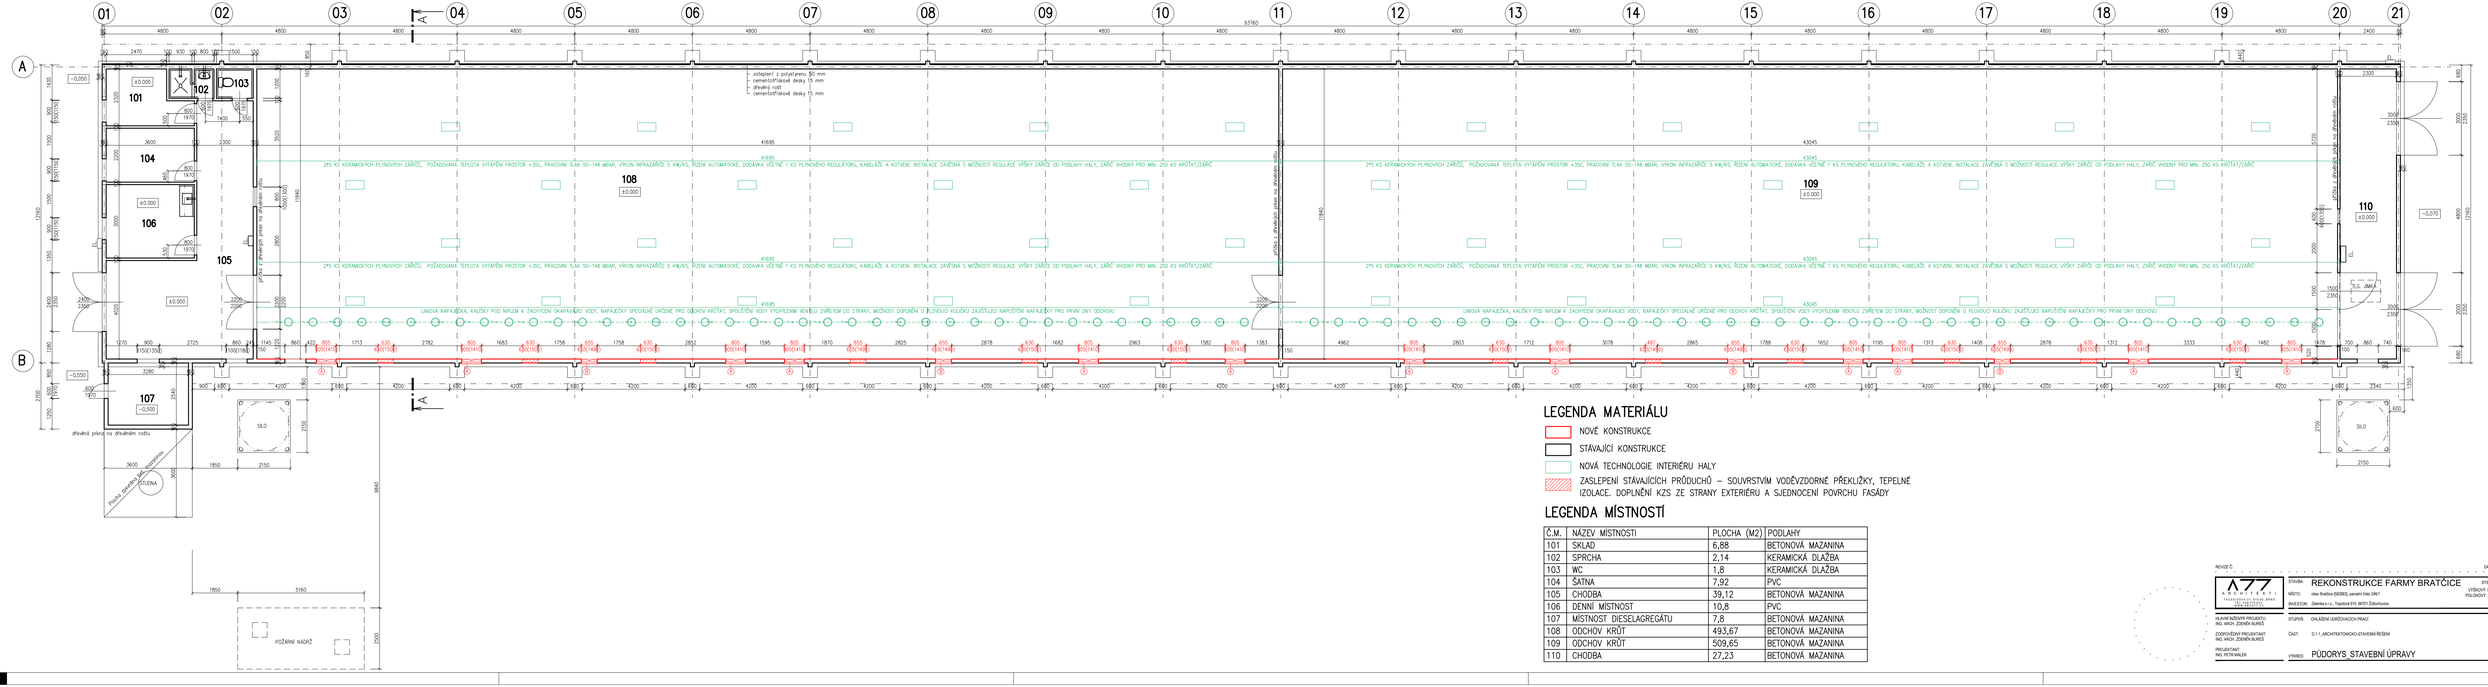

LEGENDA MATERIÁLU

- NOVÉ KONSTRUKCE
- STÁVAJÍCÍ KONSTRUKCE
- NOVÁ TECHNOLOGIE INTERIÉRU HALY
- ZASLEPENÍ STÁVAJÍCÍCH PRŮDUCHŮ – SOUVRSTVÍM VODĚVZDORNÉ PŘEKLIŽKY, TEPELNÉ IZOLACE. DOPLNĚNÍ KZS ZE STRANY EXTERIÉRU A SJEDNOCENÍ POVRCHU FASÁDY

LEGENDA MÍSTNOSTÍ

Č.M.	NÁZEV MÍSTNOSTI	PLOCHA (M2)	PODLAHY
101	SKLAD	6,88	BETONOVÁ MAZANINA
102	SPRCHA	2,14	KERAMICKÁ DLAŽBA
103	WC	1,8	KERAMICKÁ DLAŽBA
104	ŠATNA	7,92	PVC
105	CHODBA	39,12	BETONOVÁ MAZANINA
106	DENNÍ MÍSTNOST	10,8	PVC
107	MÍSTNOST DIESELAGREGÁTU	7,8	BETONOVÁ MAZANINA
108	ODCHOV KRŮT	493,67	BETONOVÁ MAZANINA
109	ODCHOV KRŮT	509,65	BETONOVÁ MAZANINA
110	CHODBA	27,23	BETONOVÁ MAZANINA

REVIZE:C | DATUM: | PODPIS:

ATELIÉR ARCHITEKTURY TRANSFORMACE ARCHITECTURE WORKSHOP

HLAVNÍ INŽENÝR PROJEKTU: ING. ARCH. ZDENĚK BUREŠ
ZODPOVĚDNÝ PROJEKTANT: ING. ARCH. ZDENĚK BUREŠ
PROJEKTOVAL: ING. PETR MÁLEK

STAVBA: REKONSTRUKCE FARMY BRATČICE
MÍSTO: obec Bratčice (582983), parcelní čísla 2461/1
INVESTOR: Zemědělská a.s., Topolová 610, 80701 Zlaté Hory
STUPEŇ: OHLÁŠENÍ UDRŽOVACÍCH PRACÍ
ČÁST: D.1.1_ARCHITEKTONICKO-STAVEBNÍ ŘEŠENÍ
VÝKRES: PŮDORYS_STAVEBNÍ ÚPRAVY

SYSTÉM: VÝŠKOVÝ BOD: POLOHOVÝ: JTSK

DATUM: 11/2017
MĚŘÍTKO: 1:100
PŘÍLOHA: 01