




POHLED BOČNÍ, JIHOVÝCHODNÍ - STAV
M=1:100

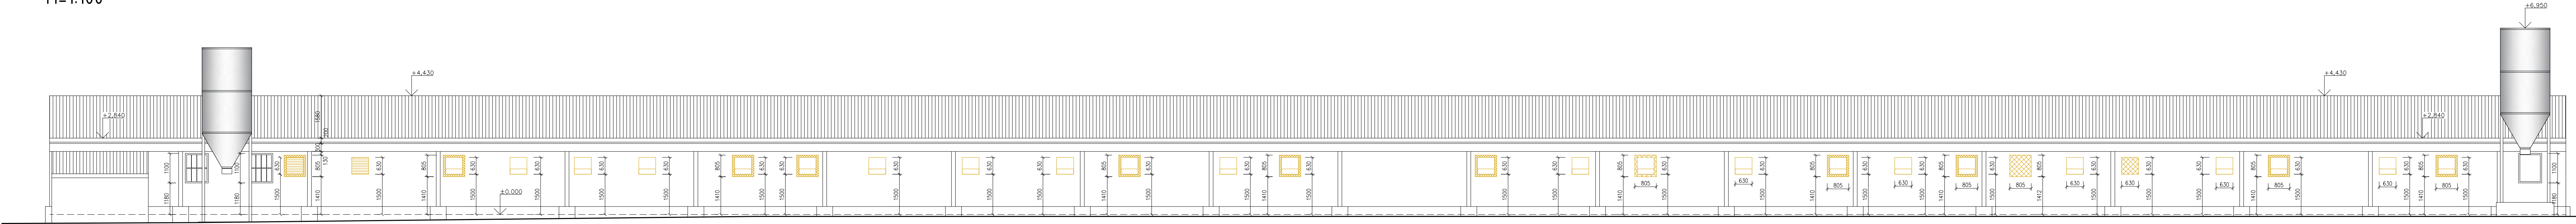


POHLED ZADNÍ, SEVEROVÝCHODNÍ - STAV
M=1:100

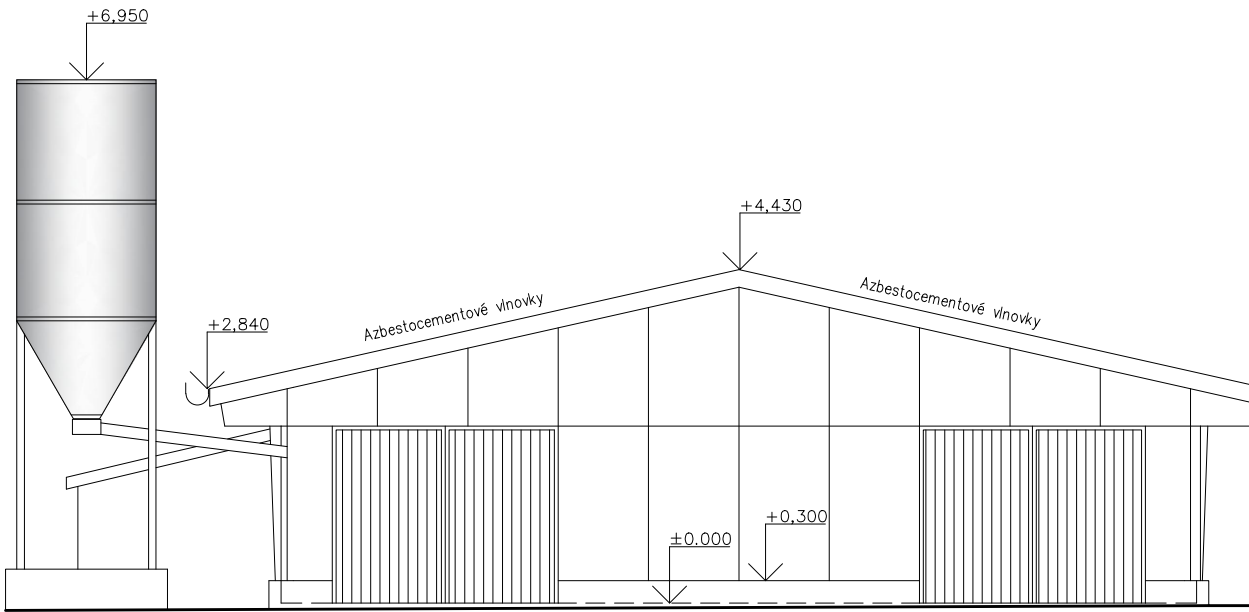

POHLED PŘEDNÍ, JIHOZÁPADNÍ - STAV
M=1:100

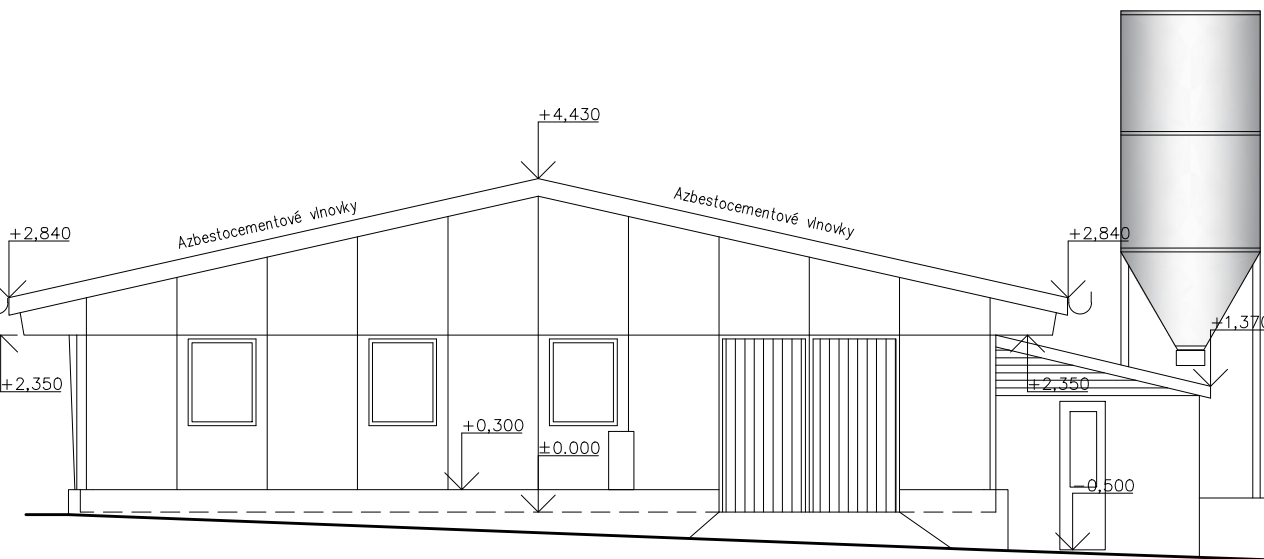

ŘEZ A-A - STAV
M=1:100

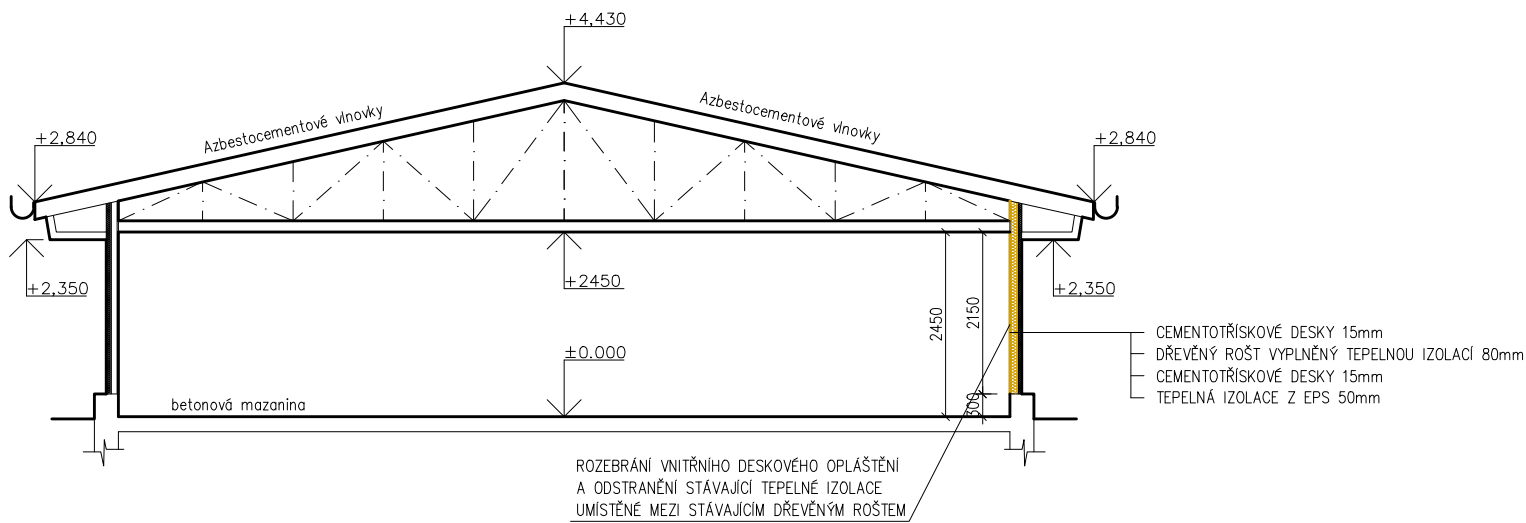

- POZNÁMKY**
- DEMONTÁŽE STÁVAJÍCÍCH VENTILÁTORŮ A ÚPRAVA OTVORŮ PO NICH
 - STÁVAJÍCÍ KONSTRUKCE

REVIZE C.

A77

A T C H I T E K T U R A

111 111 111 111

HLAVNÍ KONTAKT
TEL: +420 222 222 222
E-MAIL: info@architektura.cz

STAVBA
REKONSTRUKCE FARMY BRATČICE
MÍSTO
Okres Bratčice 292000, parcelní číslo 240/1
INVESTOR
Zakázka č. 1/16, Topolná 810, 810/1, Bratčice

HLAVNÍ KONTAKT
ING. ARCH. ZDENĚK BUREŠ
ZODPOVĚDNÝ PROJEKTANT
ING. ARCH. ZDENĚK BUREŠ
PROJEKTANT
ING. PETR WALEK

STUPĚŇ
OHLÁŠENÍ ÚROVNĚŇ PRÁCE
ČÁST
0.1.1. ARCHITECTONICKO-STAVĚBNÍ ŘEŠENÍ
VÝKRES
POHLEDY - STÁVAJÍCÍ STAV A BOURACÍ PRÁCE

SYSTÉM
VÝŠKOVÝ R. A. V.
POLSKÝ V. 200

DATA
11/2017
VÝKRES
1:100
VÝKRES
02

POHLED BOČNÍ, JIHOVÝCHODNÍ - NÁVRH
M=1:100

ŘEZ A-A - NÁVRH
M=1:50

POHLED ZADNÍ, SEVEROVÝCHODNÍ - NÁVRH
M=1:100

POHLED PŘEDNÍ, JIHOZÁPADNÍ - NÁVRH
M=1:100

REVIZE C.

A77

A T C H I T E K T U R A

111 111 111 111

HLAVNÍ KONTAKT
TEL: +420 222 222 222
E-MAIL: info@architektura.cz

STAVBA
REKONSTRUKCE FARMY BRATČICE
MÍSTO
Okres Bratčice 292000, parcelní číslo 240/1
INVESTOR
Zakázka č. 1/16, Topolná 810, 810/1, Bratčice

HLAVNÍ KONTAKT
ING. ARCH. ZDENĚK BUREŠ
ZODPOVĚDNÝ PROJEKTANT
ING. ARCH. ZDENĚK BUREŠ
PROJEKTANT
ING. PETR WALEK

STUPĚŇ
OHLÁŠENÍ ÚROVNĚŇ PRÁCE
ČÁST
0.1.1. ARCHITECTONICKO-STAVĚBNÍ ŘEŠENÍ
VÝKRES
POHLEDY - NÁVRH

SYSTÉM
VÝŠKOVÝ R. A. V.
POLSKÝ V. 200

DATA
11/2017
VÝKRES
1:100, 1:50
VÝKRES
03