


# VODOMĚRNÁ SESTAVA

PŘÍVOD PE-HD, PE100, PN16 63x5,8 - ZÁVITOVÁ

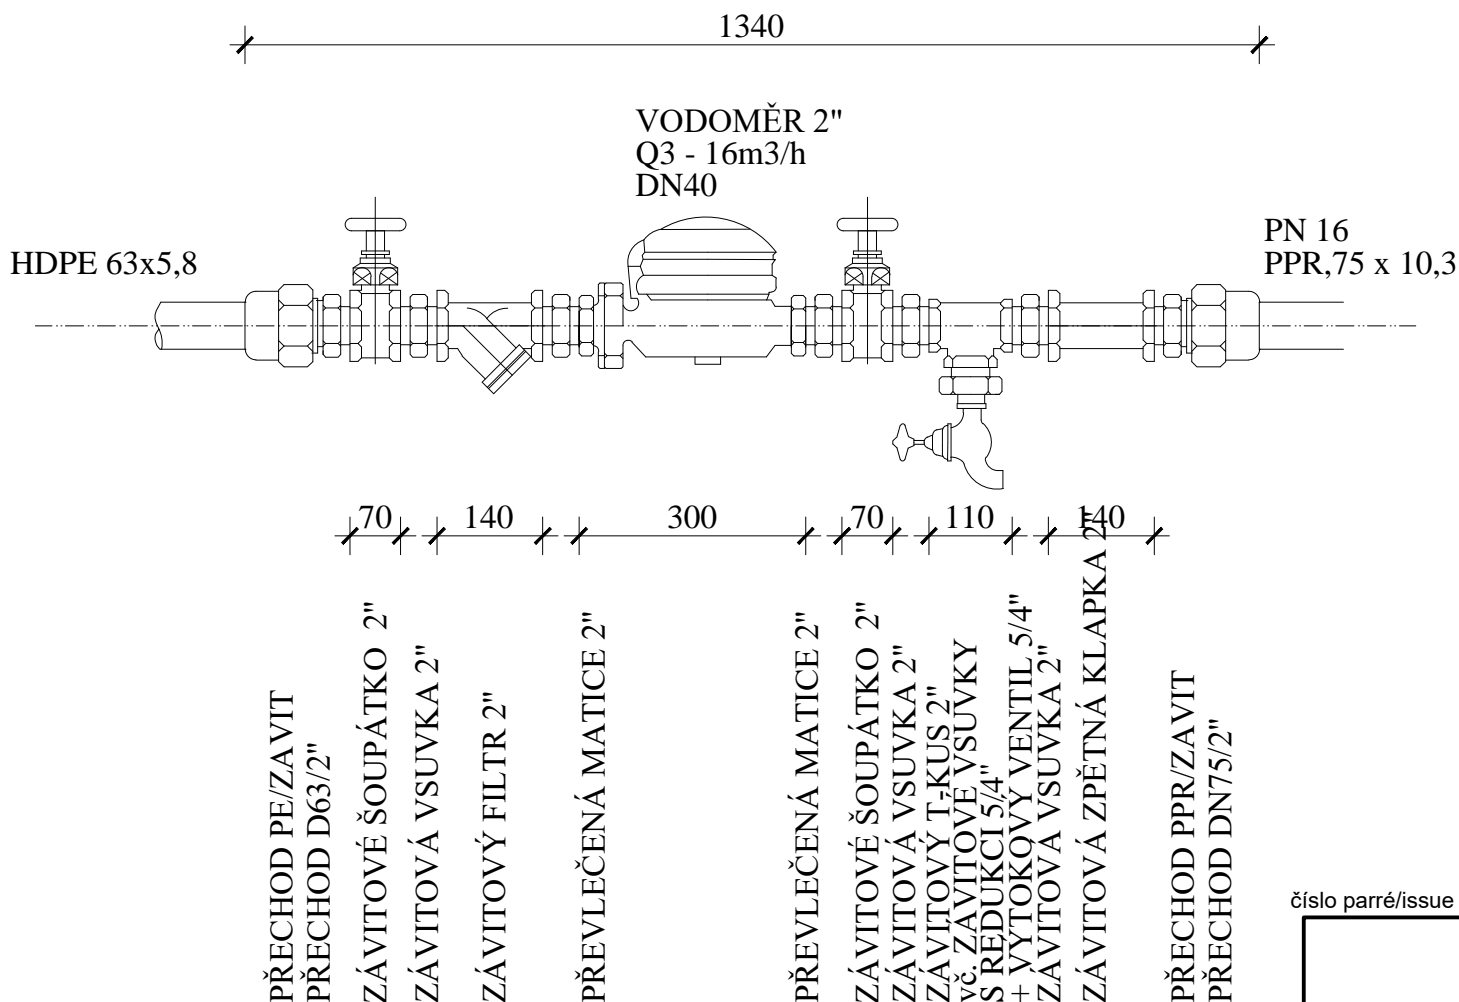

Vedoucí projektu	Ing. Kateřina Iwanejko, Kunratice u Cvikova 34	
Vypracoval	Ing. Robert Michalovič	ČKAIT 130 1936
Objednatel	HOLLEN CZ s. r. o. Jiráskova 528/51, Mladá Boleslav II 29301 Mladá Boleslav	
Místo stavby	Litoměřická 2997, Česká Lípa poz. č. parc. : 5412/27, k.ú.: Česká Lípa (621382)	
Akce  Stavební úpravy za účelem změny v užívání části stavby na ubytovací zařízení	Zakázka	33-2022
	Stupeň	DÚR+DSP
	Datum	12-2022
	Měřítko	-
Vnitřní vodovod - Vodoměrná sestava	Číslo výkresu	10.

**athelier**  
**KIWA**