




POHLED JIŽNÍ

LEGENDA:

-  NOVÁ OKNA
Okna plastová, zasklená izolačním trojsklem,
součinitel prostupu tepla celého okna
vč. rámu max. 1,0 W/m2K
Vnější barva rámu - antracitová,
vnitřní barva rámu - bílá
-  DOZDÍVKA NENOSNÉ VÝPLNĚ FASÁDY
Zdivo Ytong tl. 300mm
Překlady systémové YTONG

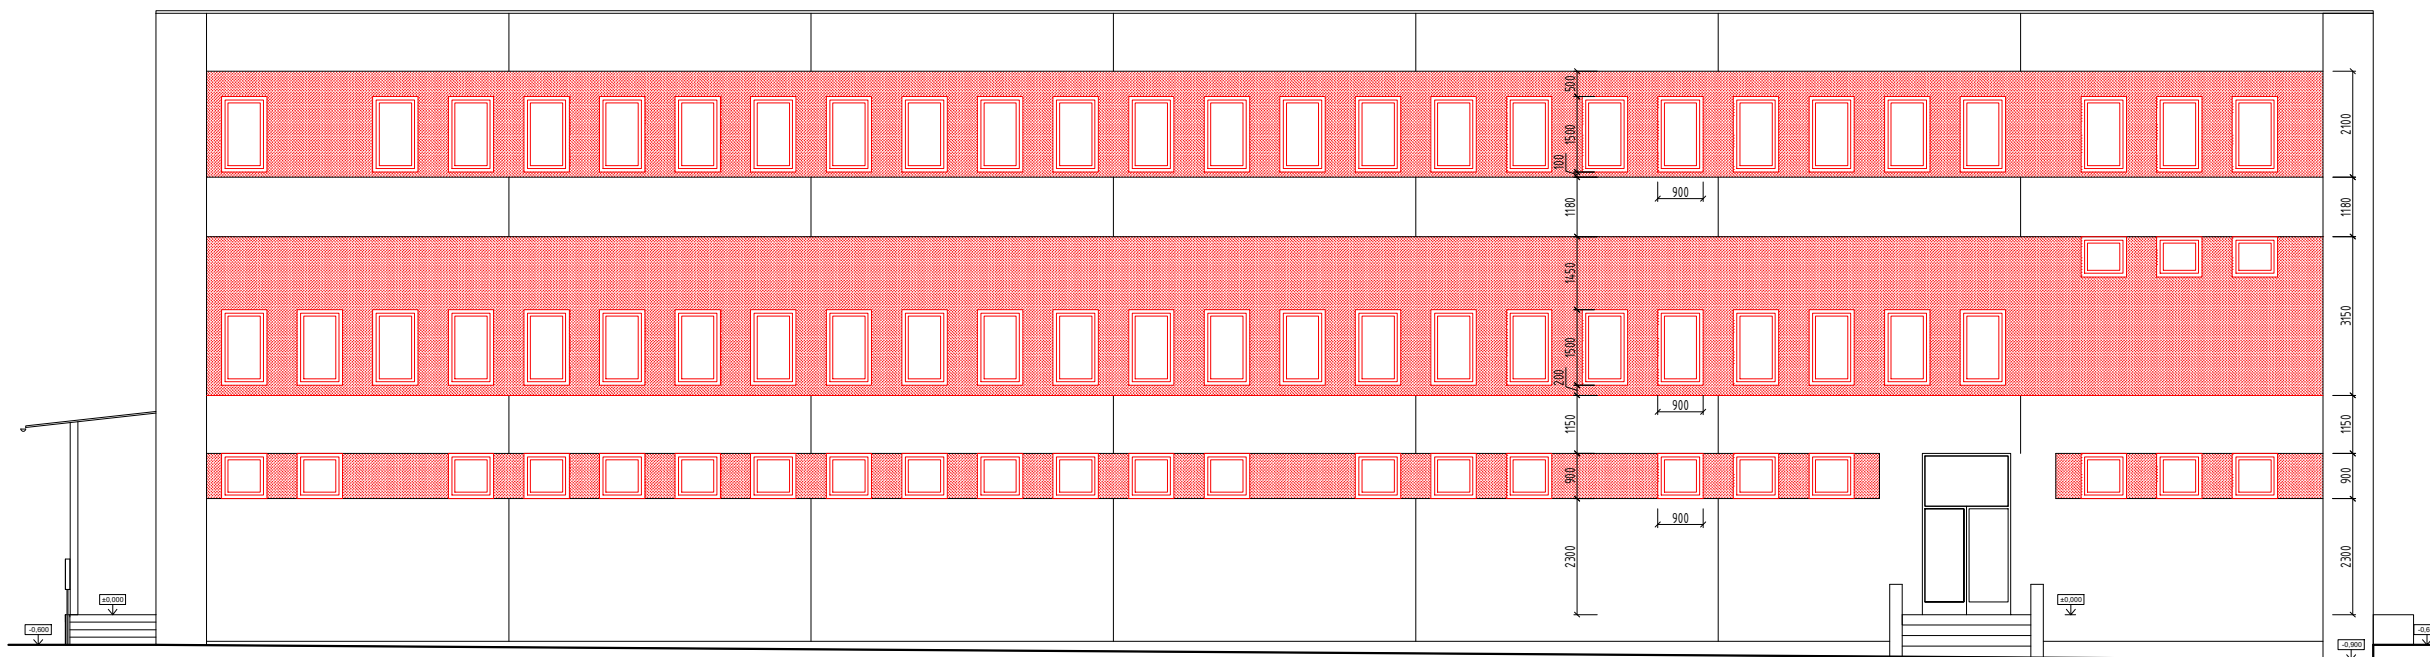

POHLED SEVERNÍ

ZODPOVĚDNÝ PROJEKTANT: Ing. Kateřina Iwanejko, Kunratice u Cvikova 34			athelier KIWI www.athelierkiwi.cz
VYPRACOVAL: Ing. Tomáš Hrubeš			
INVESTOR: HOLLEN CZ s. r. o. Jiráskova 528/51, Mladá Boleslav II 29301 Mladá Boleslav			
AKCE: Výměna oken Litoměřická 2997, Česká Lípa			
Udržovací práce			
k.ú.: Česká Lípa (621382)	p.p.č.: 5412/27	stupeň dokumentace	
D.1.1. ARCHITEKTONICKO - STAVEBNÍ ČÁST: Pohledy J, S - návrh			
		MĚŘÍTKO: 1:150	
otisk razítka		ČÍSLO ZAKÁZKY:	
		ČÍSLO VÝKRESU: 03	
		DATUM: I/2023	
			